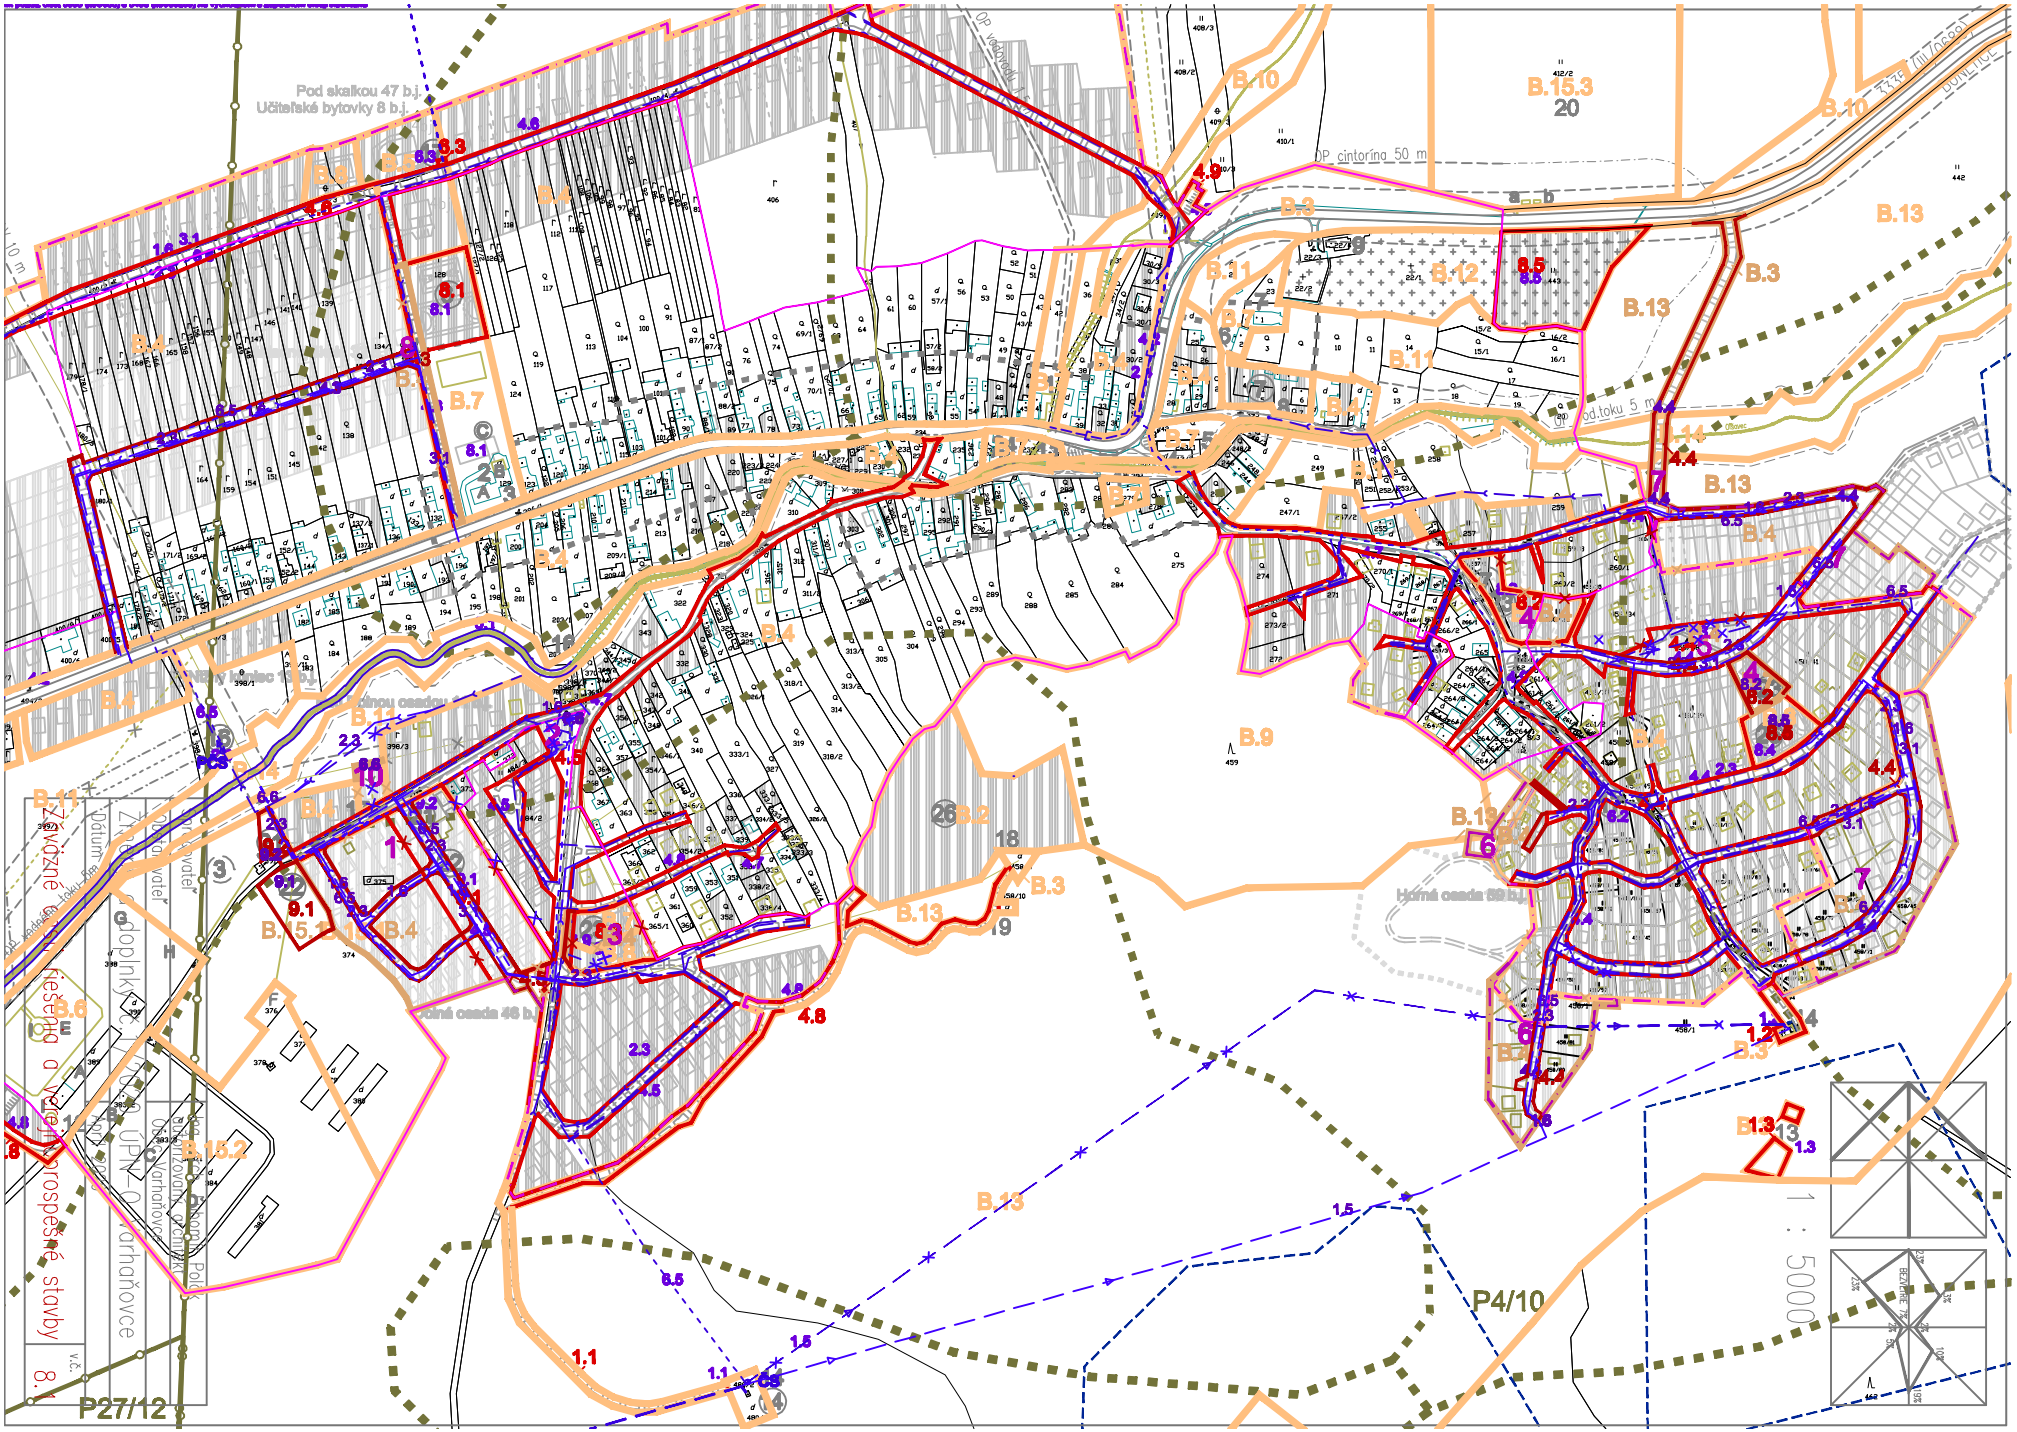
Pod skalkou 47 b.j.
Učiteľské bytovky 8 b.j.
OP cintorína 50 m
OP vodovodu
Horná osada 59 b.j.
Dolná osada 46 b.j.
Zrvázné opatrenia a výtečné prospešné stavby
P27/12
P4/10
1 : 5000