
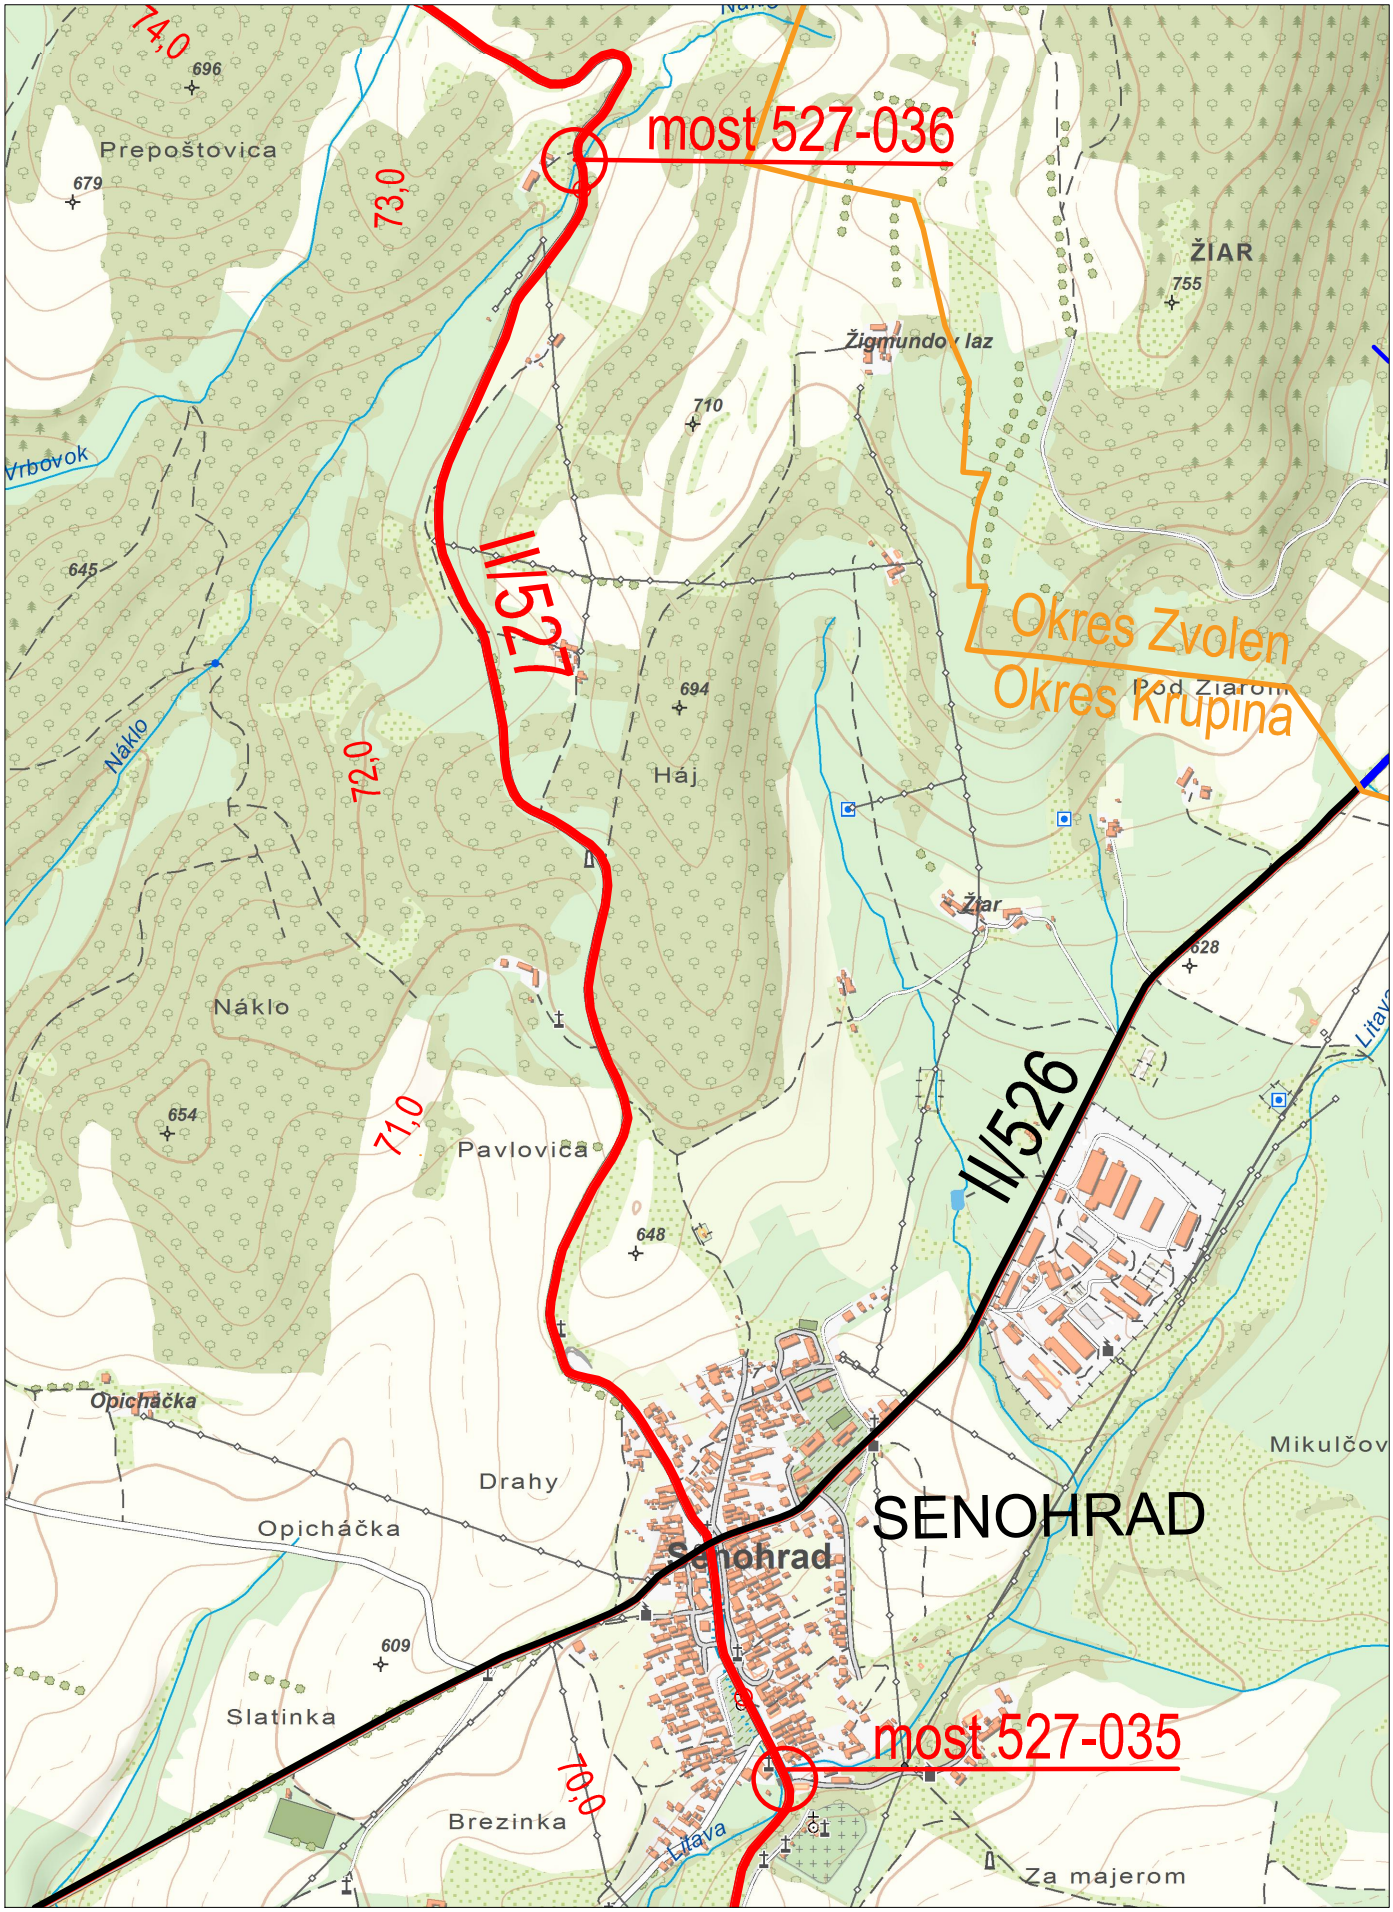


Rekonštrukcia ciest a mostov II/526 Devičie - Senohrad a II/527 Dobrá Niva - Senohrad I. etapa - úseky v rámci okresu Krupina	REMING CONSULT A.S. Trnavská cesta 27, 831 04 Bratislava
Príloha č. 1: Situácia mostov na ceste II/527	september 2020 M 1:15 000

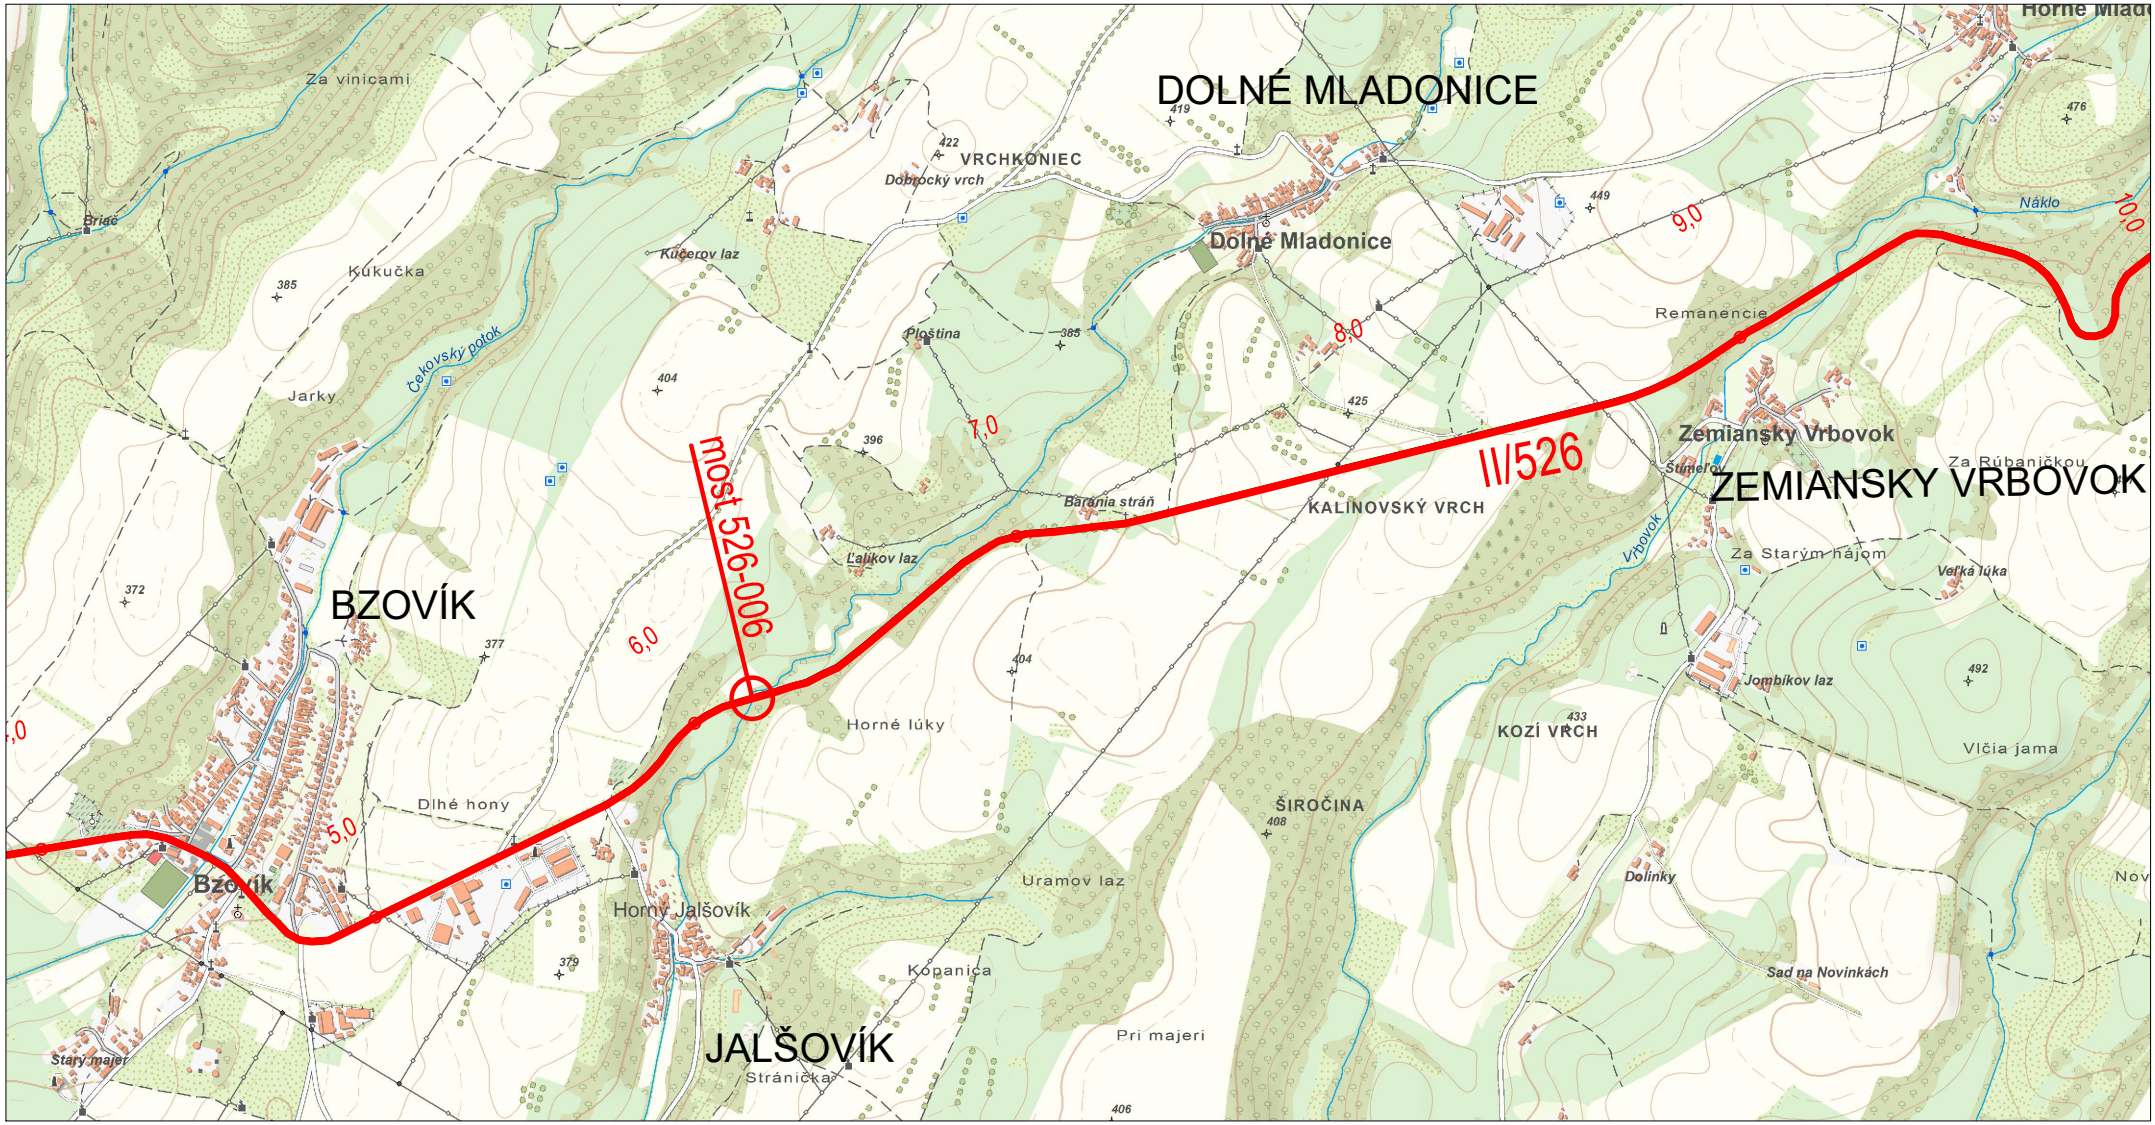

Rekonštrukcia ciest a mostov II/526 Devičie - Senohrad a II/527 Dobrá Niva - Senohrad I. etapa - úseky v rámci okresu Krupina	REMING CONSULT A.S. Trnavská cesta 27, 831 04 Bratislava
Príloha č. 1: Situácia mosta na ceste II/526	september 2020 M 1:20 000