


LEGENDA ZNAČENÍ
— HHRANICA POZEMKU

VÝKAZ POZEMKOV

- parc. č. 3412/62 27383 m²
- parc. č. 3412/65 2451 m²
- parc. č. 3412/13 1847 m²
- parc. č. 3412/4 915 m²
- parc. č. 3412/61 7235 m²

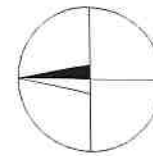



Autor: Ing. arch. R. Gromnica Mgr. art. M. Gromnica		Vypracoval: Dávid Lacko	HIP - hlavný inžinier projektu: Ing. arch. R. Gromnica
Investor: EURELAX LM, s.r.o., Okoličianska 741/65, 031 04 Liptovský Mikuláš		Zodp. projektant: Ing. arch. R. Gromnica	
Miesto stavby: parc. č. 3412/62, 3412/65, 3412/13, 3412/4, 3412/61, k. ú. Liptovský Ján (832677), obec Liptovský Ján		Stavba: REKREAČNÉ DOMY Sun Valley II	
Objekt: S0-01		Obsah výkresu: Situácia - ROZDELENIE PARCEL	

architektonický ateliér
A3UM 21, s.r.o.
Malé Tatry 21, 034 01 Ružomberok
Slovakia
interiér tel. +421 44 7430 36 74
design mob. +421 903 465 402
architektúra e-mail gromnica@gromnica.sk

Stupeň	DUR	Časť	ASR
Datum:	nov 2019	Formát:	2x A4
Č. objednávky:		Mierka:	1:1000
Archívne č.:		Č. výkresu	01a

Táto projekčná dokumentácia je dielom v zmysle autorského zákona a je vlastníctvom architektonického ateliéru A3UM 21, s.r.o. Reprodukcie, šírenie a poskytnutie dokumentácie, jej častí alebo obsahu tretej osobe bez výslovného súhlasu vlastníka dokumentácie je zakázané. Porušenie zákazu vedie k vyvodeniu zodpovednosti za vzniknutú škodu voči porušiteľovi. Všetky práva sú vyhradené takisto v prípadoch registrovaného patentu, priemyselného vzoru a výtvarného návrhu.

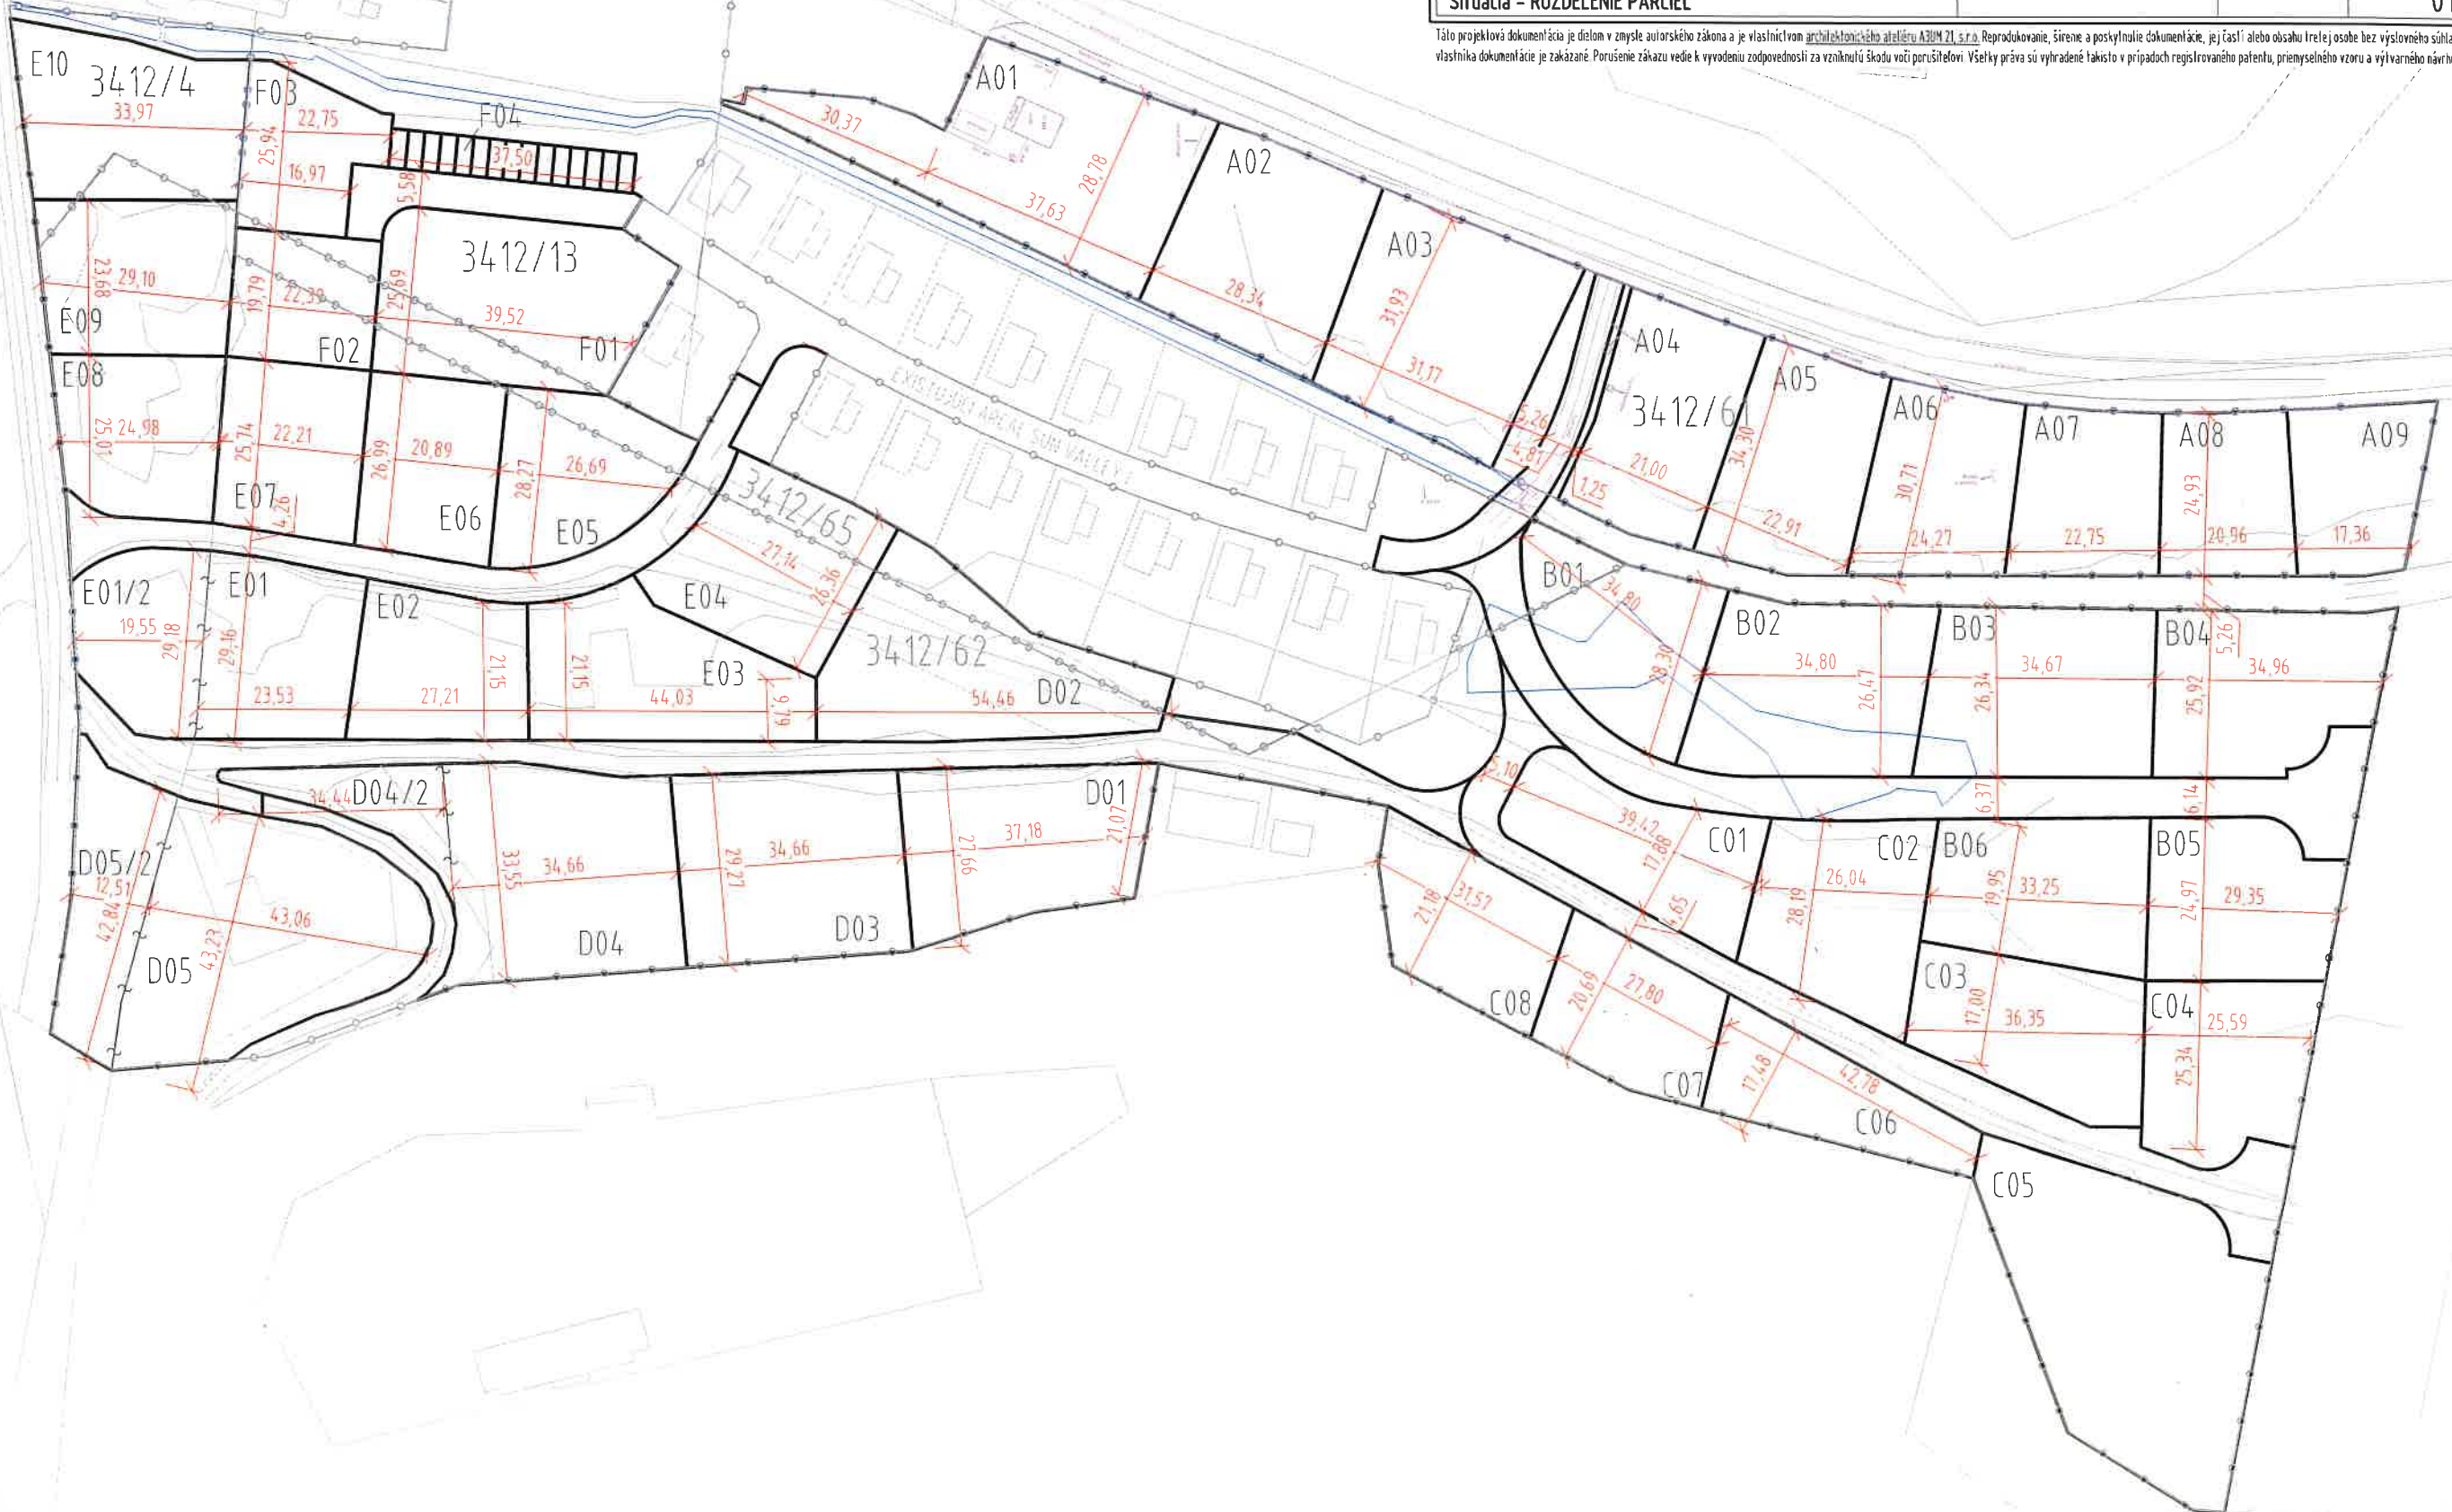

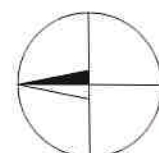


LEGENDA ZNAČENÍ

- POTOK
- CESTY
- ZÓNA A
- ZÓNA B
- ZÓNA C
- ZÓNA D
- ZÓNA E
- ZÓNA F

Autor: Ing. arch. R. Gromnica Mgr. art. M. Gromnica		Vypracoval: Dávid Lacko	HIP - hlavný inžinier projektu: Ing. arch. R. Gromnica		architektonický ateliér A3UM 21, s.r.o. Malé Tatry 21, 034 01 Ružomberok 034 01 Ružomberok Slovakia interiér tel: +421 44/430 36 74 design mob: +421 903 465 402 architektúra e-mail: gromnica@gromnica.sk
Investor: EURELAX LM, s.r.o., Okoličianska 741/65, 031 04 Liptovský Mikuláš	Zodp. projektant: Ing. arch. R. Gromnica		Stupeň: DUR Časť: ASR		
Miesto stavby: parc. č. 3412/62, 3412/65, 3412/13, 3412/4, 3412/61, k.ú. Liptovský Ján (832677), obec Liptovský Ján			Dátum: nov 2019 Formát: 2x A4		
Stavba: REKREAČNÉ DOMY Sun Valley II			Č. objednávky: Mierka: 1:1000		
Objekt: SO-01			Archívne č.: Č. výkresu: 01b		
Obsah výkresu: Situácia - ZÓNY A CESTY					


Táto projektová dokumentácia je dielom v zmysle autorského zákona a je vlastníctvom architektonického ateliéru A3UM 21 s.r.o. Reprodukcie, šírenie a poskytnutie dokumentácie, jej častí alebo obsahu tretej osobe bez výslovného súhlasu vlastníka dokumentácie je zakázané. Porušenie zákazu vedie k vyvodeniu zodpovednosti za vzniknutú škodu voči porušiteľovi. Všetky práva sú vyhradené takisto v prípadoch registrovaného patentu, priemyselného vzoru a výtvarného návrhu.

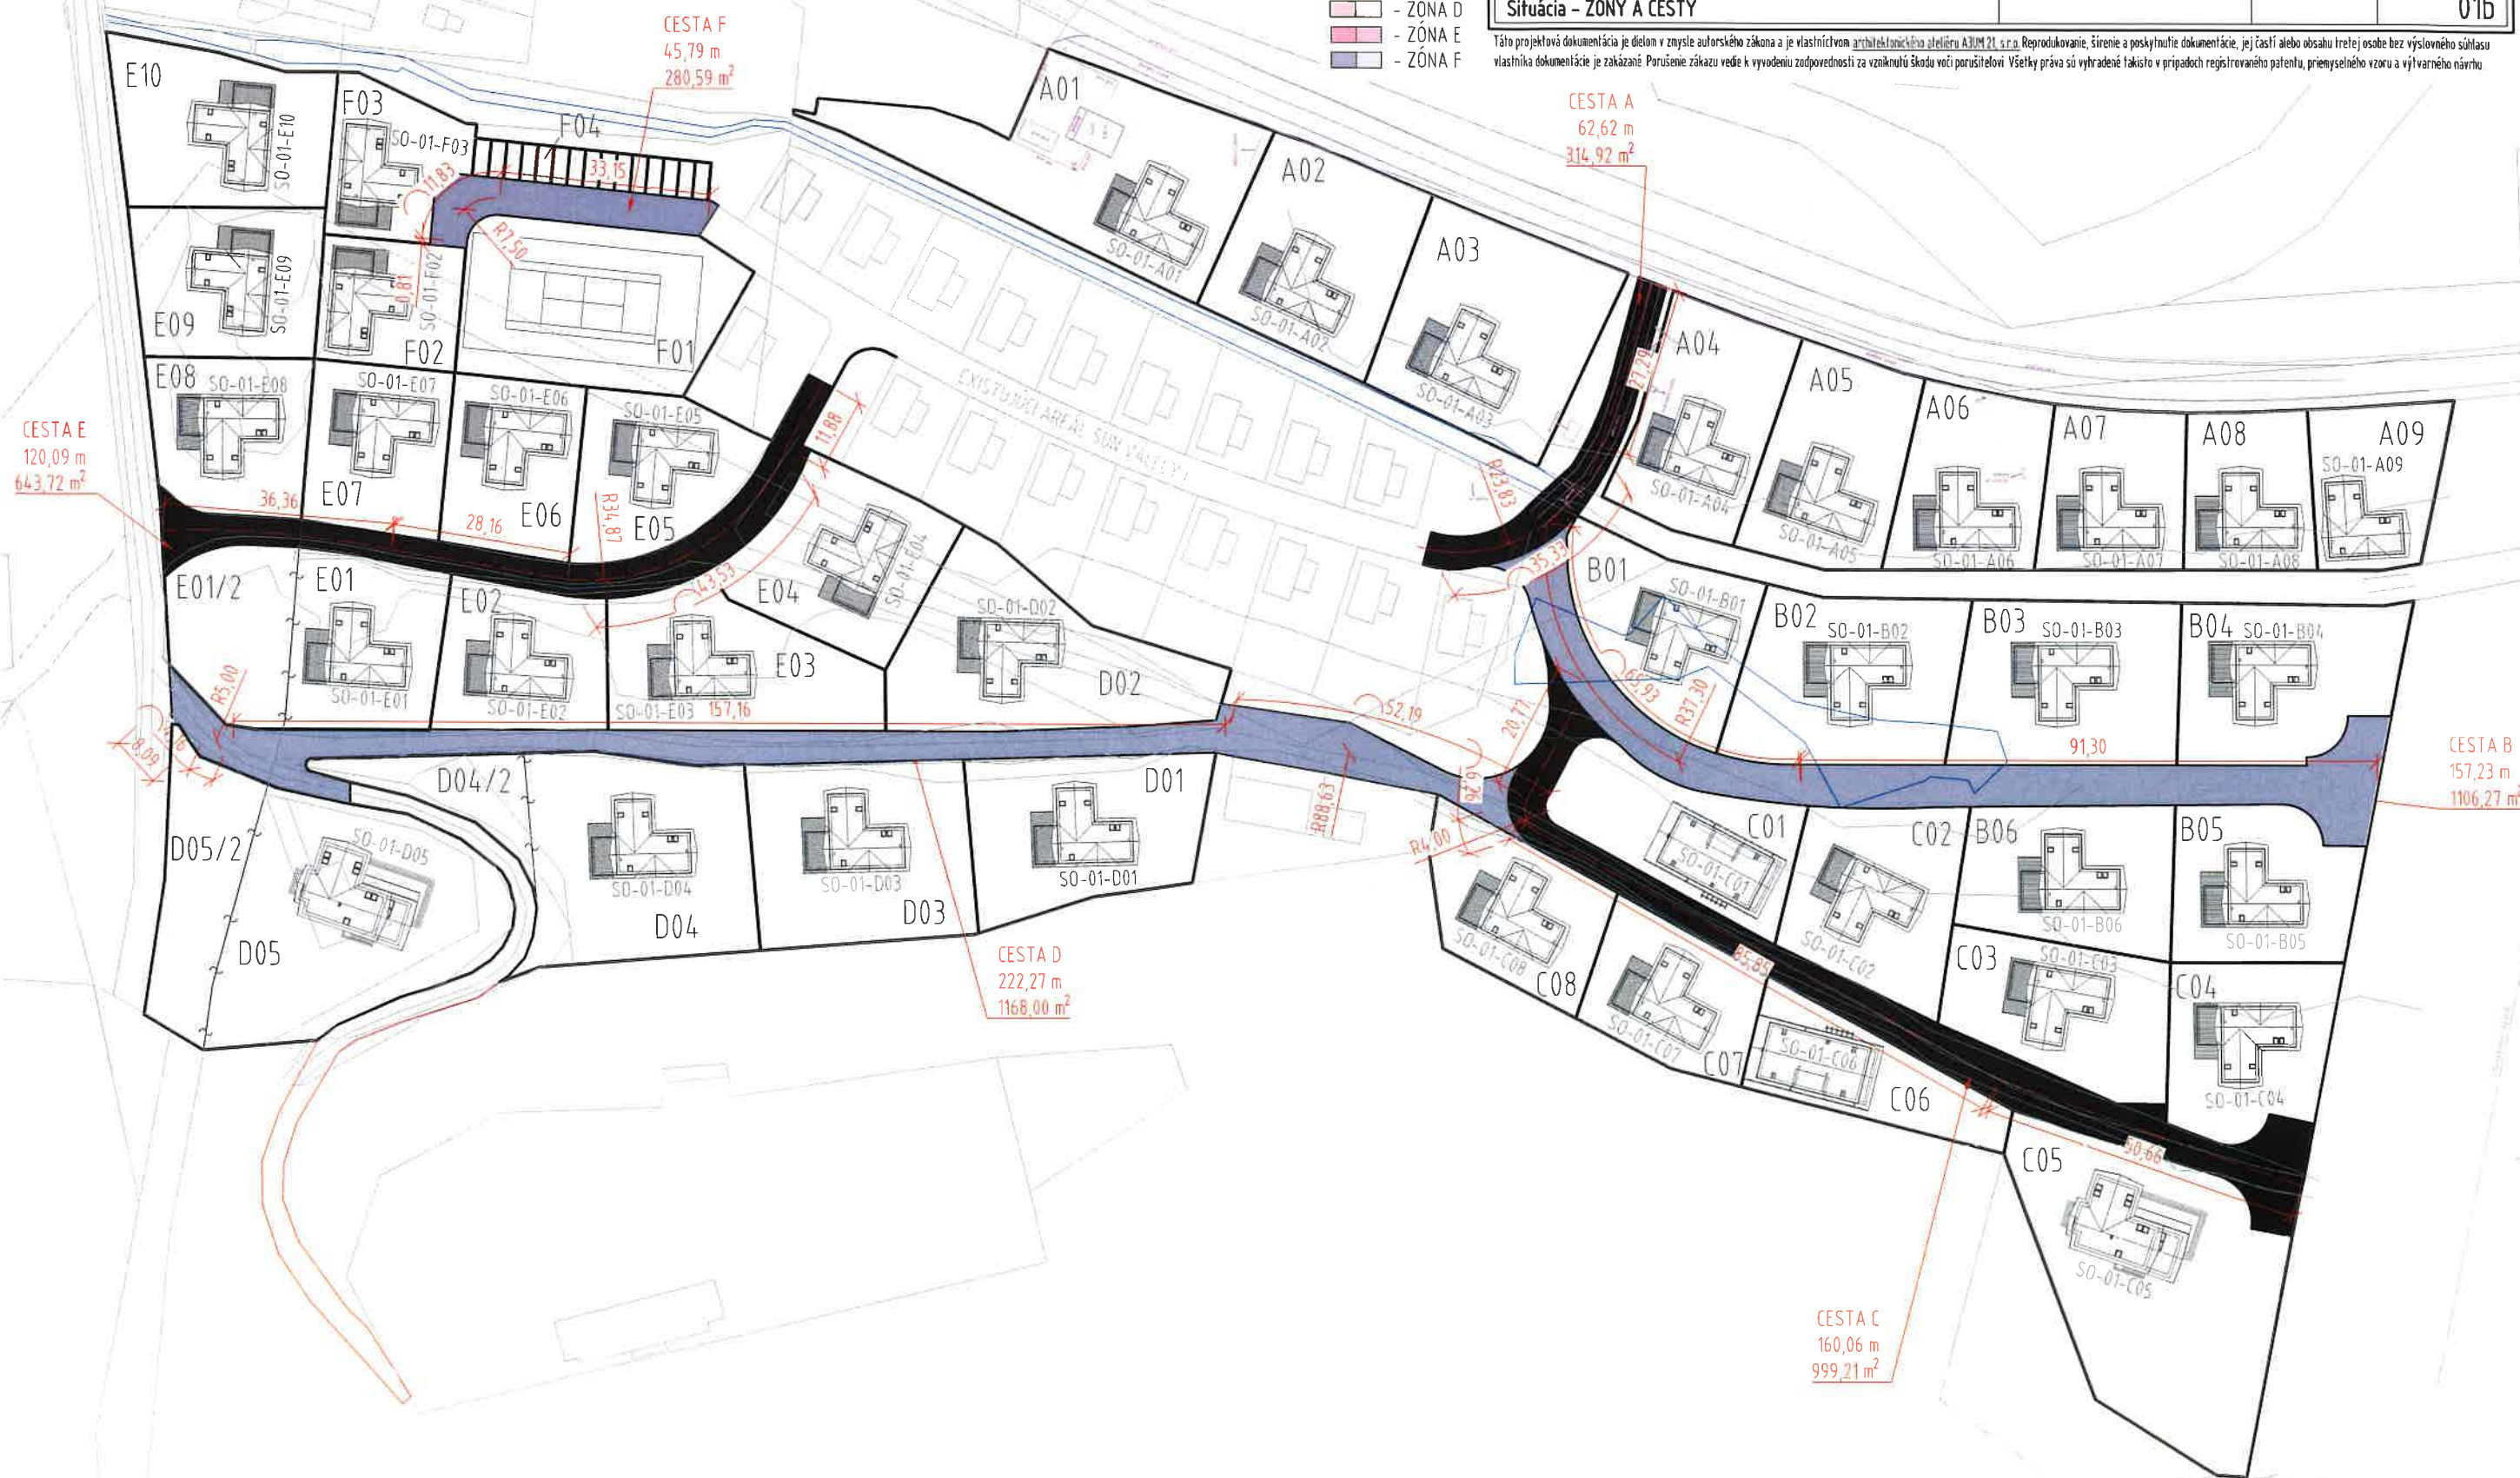

LEGENDA ZNAČENÍ
— - HRANIČA POZEMKU


VÝKAZ POZEMKOV
- parc. č. 3412/62 27383 m²
- parc. č. 3412/65 2451 m²
- parc. č. 3412/13 1847 m²
- parc. č. 3412/4 915 m²
- parc. č. 3412/61 7235 m²


LEGENDA REGULATÍV
- 4_UO_III_1
- 4_UO_III_2
- 4_UO_III_3
- 4_UO_III_4
- 4_UO_III_5
- 4_UO_III_6
- 4_UO_III_8

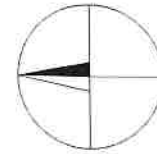

Autor Ing arch. R. Gromnica Mgr art. M. Gromnica	Vypracoval: Dávid Lacko	HIP - hlavný inžinier projektu Ing arch. R. Gromnica	architektonický ateliér A3UM 21, s.r.o. Malé Tatry 21, 034 01 Ružomberok 034 01 Ružomberok Slovakia interiér tel. +421 44/430 36 74 design mob. +421 903 465 402 architektúra e-mail gromnica@gromnica.sk
Investor EURELAX LM, s.r.o., Okoličianska 741/65, 031 04 Liptovský Mikuláš	Zodp. projektant: Ing arch. R. Gromnica		
Miesto stavby: parc. č. 3412/62, 3412/65, 3412/13, 3412/4, 3412/61, k.ú. Liptovský Ján (832677), obec Liptovský Ján	Stavba: REKREAČNÉ DOMY Sun Valley II		
Objekt: S0-01	Obsah výkresu: Situácia - REGULATÍVY ÚZEMNÉHO PLÁNU		

Táto projektová dokumentácia je dielom v zmysle autorského zákona a je vlastníctvom architektonického ateliéru A3UM 21, s.r.o. Reprodukcie, šírenie a poskytnutie dokumentácie, jej častí alebo obsahu tretej osobe bez výslovného súhlasu vlastníka dokumentácie je zakázané. Porušenie zákazu vedie k vyvodeniu zodpovednosti za vzniknutú škodu voči porušiteľovi. Všetky práva sú vyhradené takisto v prípadoch registrovaného patentu, priemyselného vzoru a výtvarného návrhu.

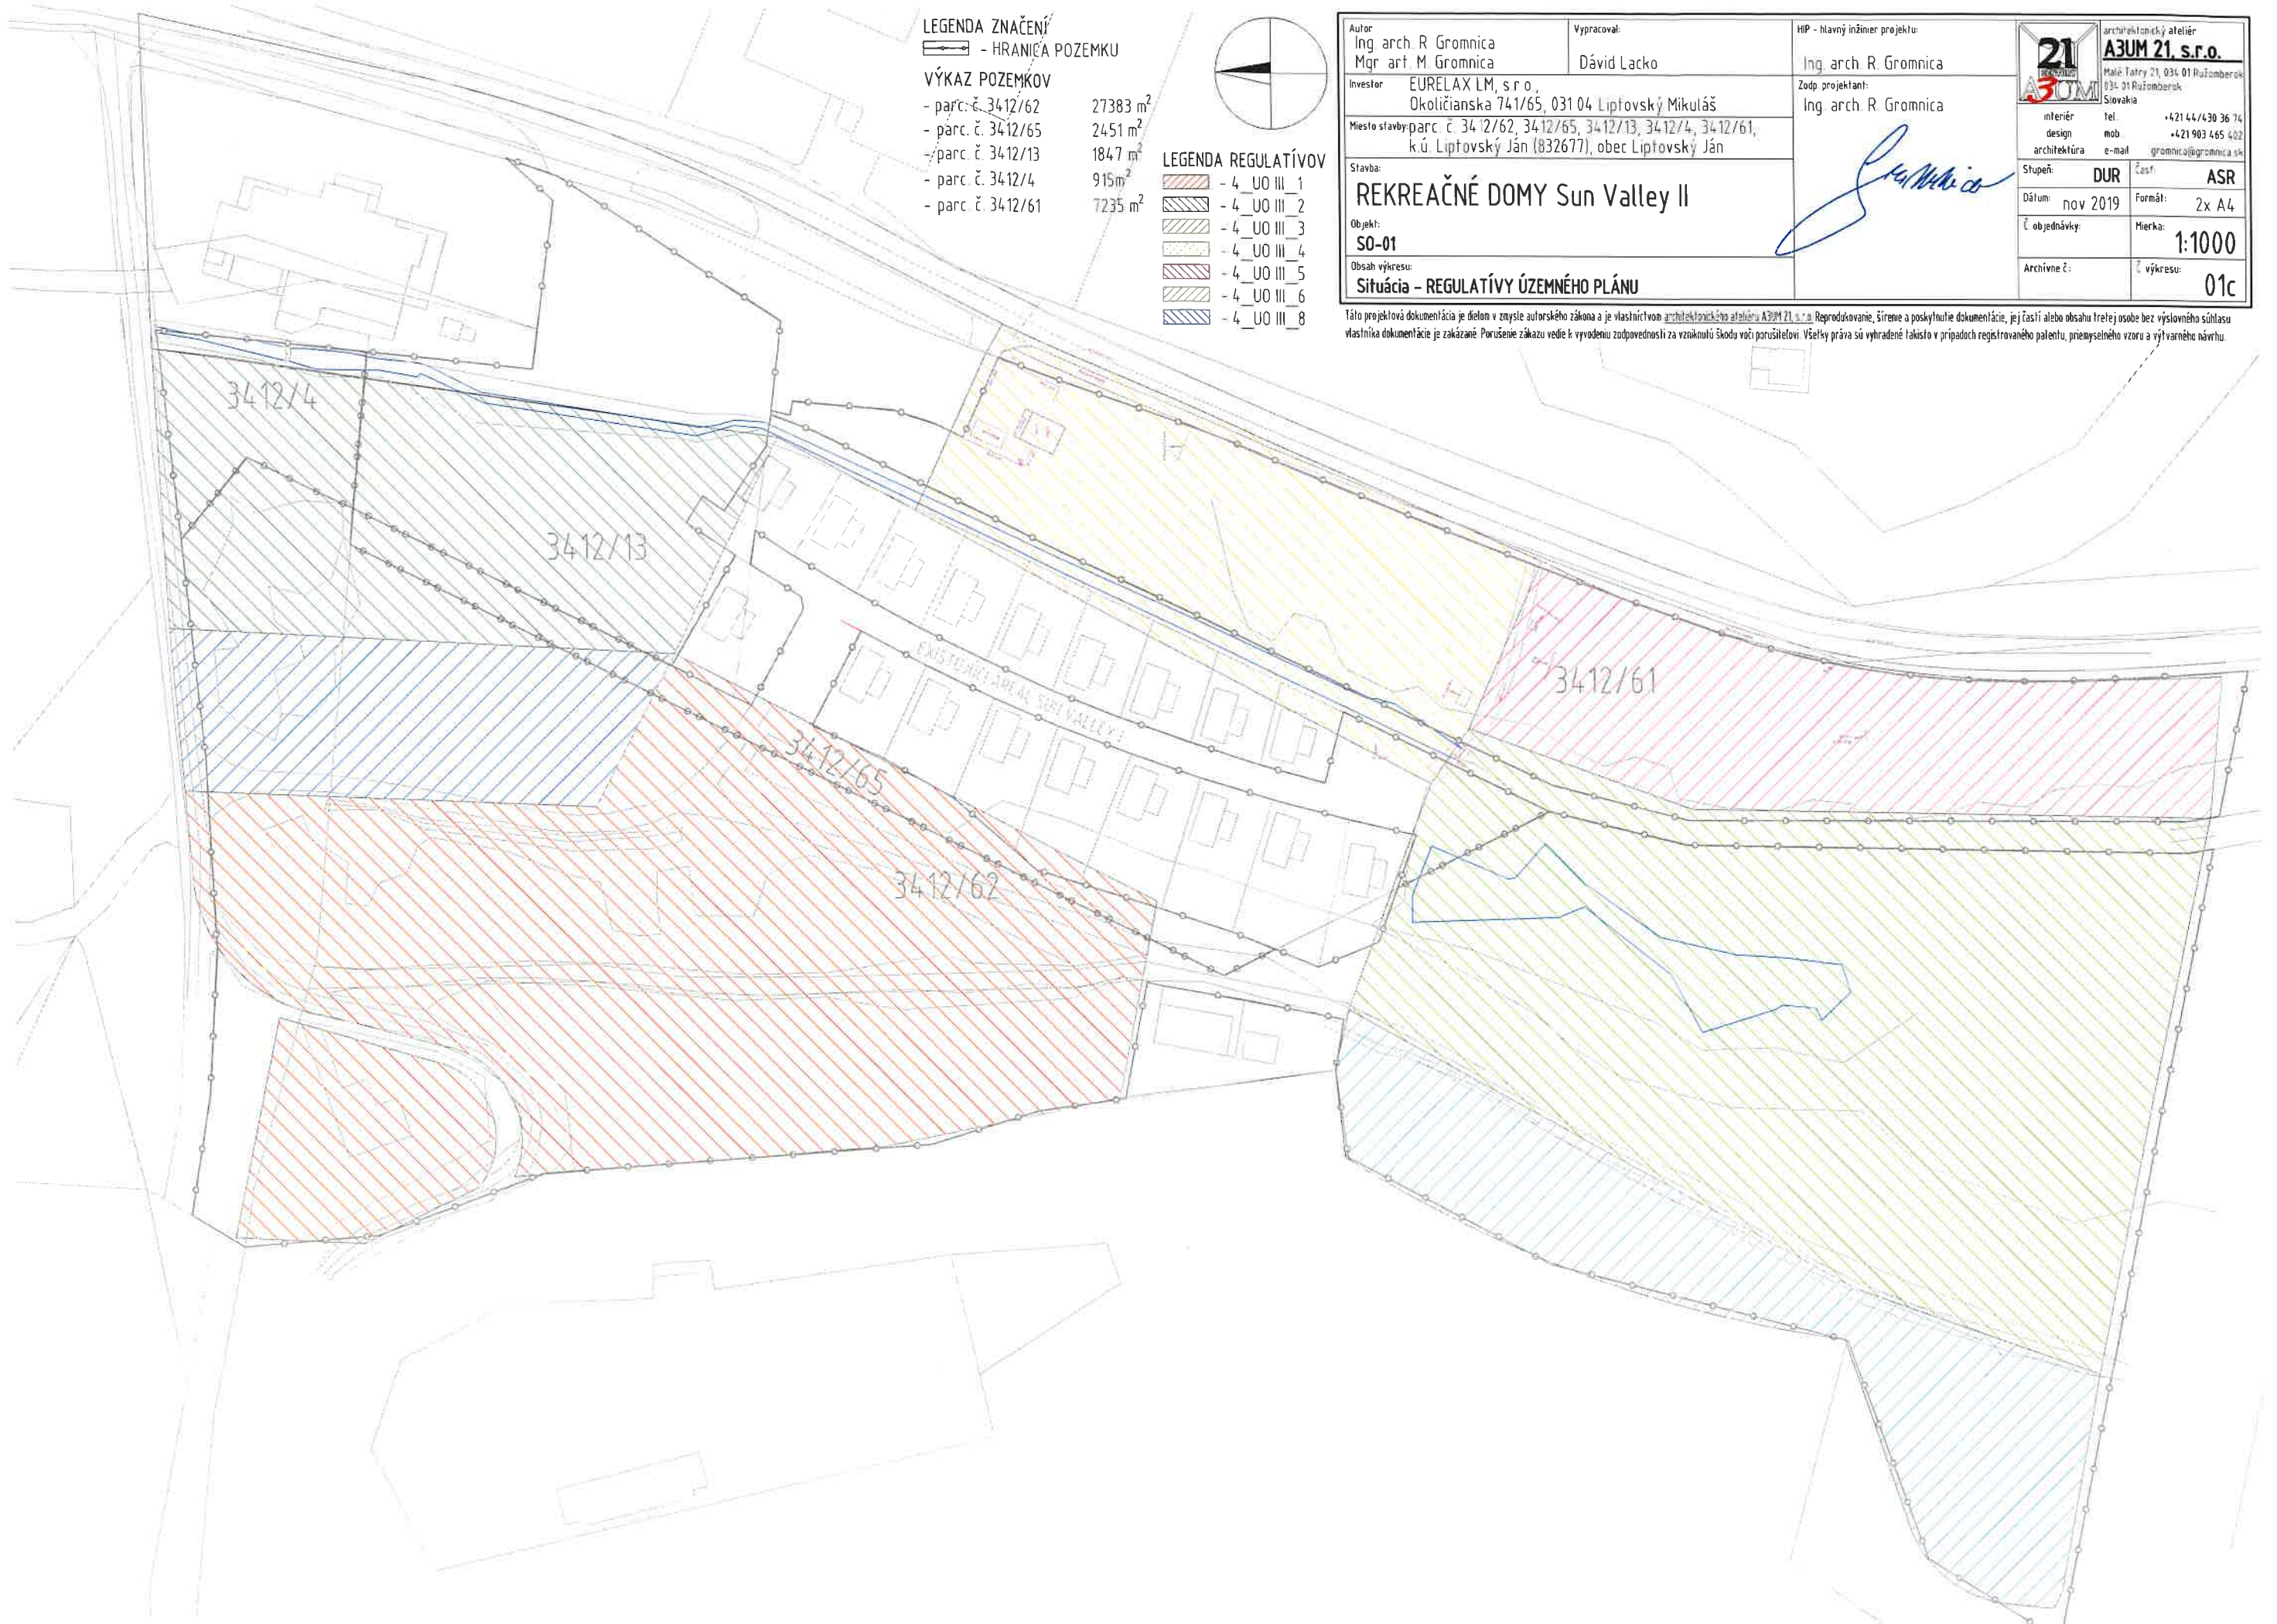


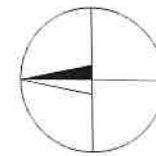

Autor: Ing arch R Gromnica Mgr art M Gromnica		Vypracoval: Dávid Lacko	HIP - hlavný inžinier projektu: Ing arch R Gromnica	 architektonický ateliér A3UM 21, s.r.o. Malé Tatry 21, 034 01 Ružomberok 034 01 Ružomberok Slovensko interiér tel. +421 44/430 36 74 design mob. +421 903 465 402 architektúra e-mail: gromnica@gromnica.sk																
Investor: EURELAX LM, s.r.o., Okoličianska 741/65, 031 04 Liptovský Mikuláš	Zodp. projektant: Ing arch R Gromnica																			
Miesto stavby: parc. č. 3412/62, 3412/65, 3412/13, 3412/4, 3412/61, k.ú. Liptovský Ján (832677), obec Liptovský Ján																				
Stavba: REKREAČNÉ DOMY Sun Valley II																				
Objekt: S0-01																				
Obsah výkresu: Situácia - INŽINIERSKE SIETE - AREÁLOVÝ VODOVOD																				
				<table><tr><td>Stupeň</td><td>DUR</td><td>Časť:</td><td>ASR</td></tr><tr><td>Dátum:</td><td>nov 2019</td><td>Formát:</td><td>2x A4</td></tr><tr><td>Č. objednávky:</td><td></td><td>Mierka:</td><td>1:1000</td></tr><tr><td>Archívne č.:</td><td></td><td>Č. výkresu:</td><td>02</td></tr></table>	Stupeň	DUR	Časť:	ASR	Dátum:	nov 2019	Formát:	2x A4	Č. objednávky:		Mierka:	1:1000	Archívne č.:		Č. výkresu:	02
Stupeň	DUR	Časť:	ASR																	
Dátum:	nov 2019	Formát:	2x A4																	
Č. objednávky:		Mierka:	1:1000																	
Archívne č.:		Č. výkresu:	02																	

Táto projektová dokumentácia je dielom v zmysle autorského zákona a je vlastníctvom architektonického ateliéru A3UM 21 s.r.o. Reprodukcie, šírenie a poskytnutie dokumentácie, jej častí alebo obsahu tretej osobe bez výslovného súhlasu vlastníka dokumentácie je zakázané. Porušenie zákazu vedie k vyvodeniu zodpovednosti za vzniknutú škodu voči porušiteľovi. Všetky práva sú vyhradené takisto v prípade registrovaného patentu, priemyselného vzoru a výtvarného návrhu.


- LEGENDA INŽINIERSKÝCH SIETÍ
- EXISTUJÚCI VEREJNÝ VODOVOD
 - NOVONAVRHOVANÝ VEREJNÝ VODOVOD
 - NOVONAVRHOVANÁ PRÍPOJKA VODOVODU

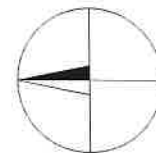

Autor Ing. arch R. Gromnica Mgr. art. M. Gromnica	Vypracoval: Dávid Lacko	HPP - hlavný inžinier projektu: Ing. arch R. Gromnica	 architektonický ateliér A3UM 21 s.r.o. Malé Tatry 21, 034 01 Ružomberok Slovensko interiér tel. +421 44 430 36 74 design mob. +421 903 455 402 architektúra e-mail: gromnica@gromnica.sk
Investor EURELAX LM, s r o., Okoličianska 741/65, 031 04 Liptovský Mikuláš	Zodp. projektant: Ing. arch R. Gromnica		
Miesto stavby: parc. č. 3412/62, 3412/65, 3412/13, 3412/4, 3412/61, k.ú. Liptovský Ján (832677), obec Liptovský Ján			
Stavba: REKREAČNÉ DOMY Sun Valley II			
Objekt: S0-01			
Obsah výkresu: Situácia - INŽINERSKE SIETE - AREÁLOVÁ KANALIZÁCIA SPLAŠ.			
Stupeň DUR		Časť: ASR	
Dátum nov 2019		Formát 2x A4	
Č. objednávky:		Mierka: 1:1000	
Archívne č.:		Č. výkresu: 03	


Táto projektová dokumentácia je dielom v zmysle autorského zákona a je vlastníctvom architektonického ateliéru A3UM 21 s.r.o. Reprodukovanie, šírenie a poskytnutie dokumentácie, jej častí alebo obsahu tretej osobe bez výslovného súhlasu vlastníka dokumentácie je zakázané. Porušenie zákazu vedie k vyvodeniu zodpovednosti za vzniknutú škodu voči porušiteľovi. Všetky práva sú vyhradené takisto v prípadoch registrovaného patentu, priemyselného vzoru a výtvarného návrhu.

- LEGENDA INŽINERSKÝCH SIETÍ
- EXISTUJÚCA SPLAŠKOVÁ KANALIZÁCIA
 - NOVONAVRHOVANÁ SPLAŠKOVÁ KANALIZÁCIA
 - NOVONAVRHOVANÁ PRÍPOJKA SPLAŠKOVEJ KANALIZÁCIE

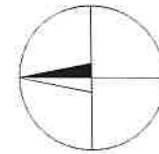


Autor Ing arch R Gromnica Mgr art M Gromnica	Vypracoval: Dávid Lacko	HIP - hlavný inžinier projektu: Ing arch R Gromnica	 architektonický ateliér A3UM 21 s.r.o. Malé Tatry 21, 034 01 Ružomberok 034 01 Ružomberok Slovensko tel: +421 44/430 36 74 mob: +421 903 465 402 e-mail: gromnica@gromnica.sk
Investor EURELAX LM, s r o, Okoličianska 741/65, 031 04 Liptovský Mikuláš	Zodp. projektant: Ing arch R Gromnica		
Miesto stavby: parc. č. 3412/62, 3412/65, 3412/13, 3412/4, 3412/61, k ú. Liptovský Ján (832677), obec Liptovský Ján			
Stavba: REKREAČNÉ DOMY Sun Valley II			
Objekt: S0-01			Stupeň DUR Časť: ASR
Obsah výkresu: Situácia - INŽINIERSKE SIETE - AREÁLOV ROZVODY VN a NN			Dátum: nov 2019 Formát: 2x A4
			Č. objednávky: Mierka: 1:1000
			Archívne č. výkresu: 04

Táto projektová dokumentácia je dielom v zmysle autorského zákona a je vlastníctvom architektonického ateliéru A3UM 21 s.r.o. Reprodukcie, šírenie a poskytnutie dokumentácie, jej častí alebo obsahu tretej osobe bez výslovného súhlasu vlastníka dokumentácie je zakázané. Porušenie zákazu vedie k vyvodeniu zodpovednosti za vzniknutú škodu voči porušiteľovi. Všetky práva sú vyhradené takisto v prípadoch registrovaného patentu, priemyselného vzoru a výtvarného návrhu.

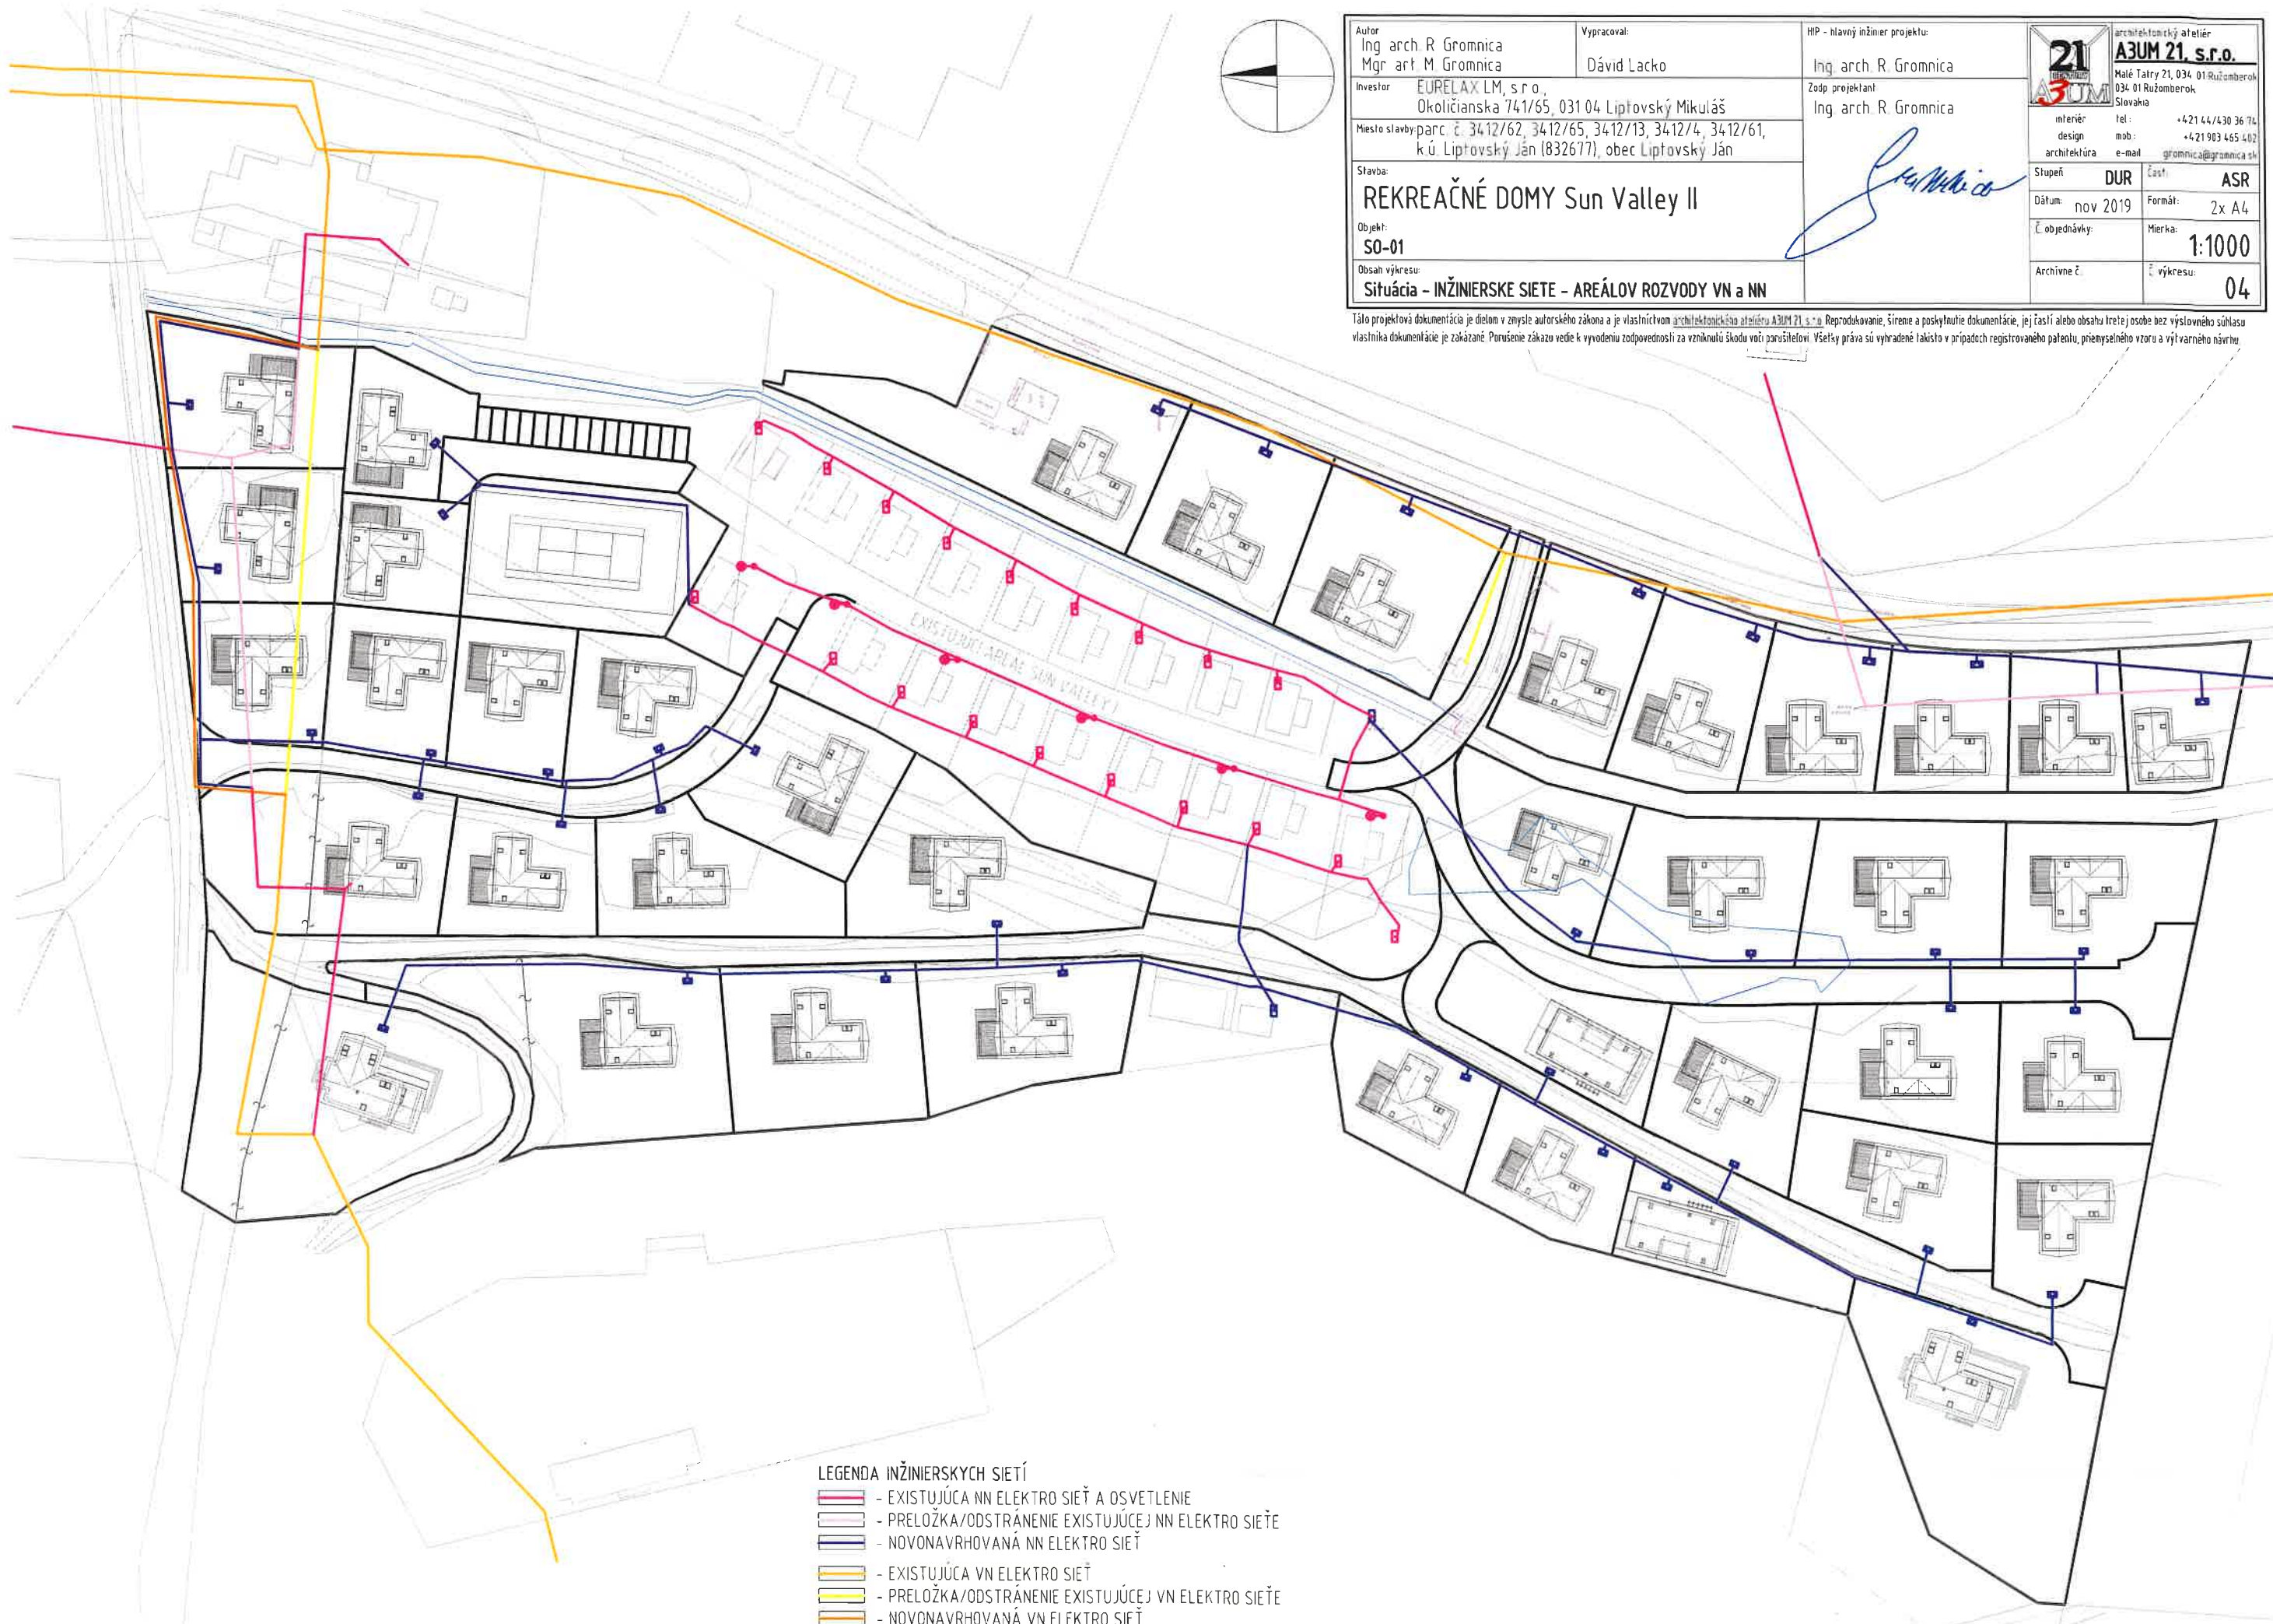

- LEGENDA INŽINIERSKÝCH SIETÍ
- EXISTUJÚCA NN ELEKTRO SIŤ A OSVETLENIE
 - PRELOŽKA/ODSTRÁNENIE EXISTUJÚCEJ NN ELEKTRO SIŤE
 - NOVONAVRHOVANÁ NN ELEKTRO SIŤ
 - EXISTUJÚCA VN ELEKTRO SIŤ
 - PRELOŽKA/ODSTRÁNENIE EXISTUJÚCEJ VN ELEKTRO SIŤE
 - NOVONAVRHOVANÁ VN ELEKTRO SIŤ

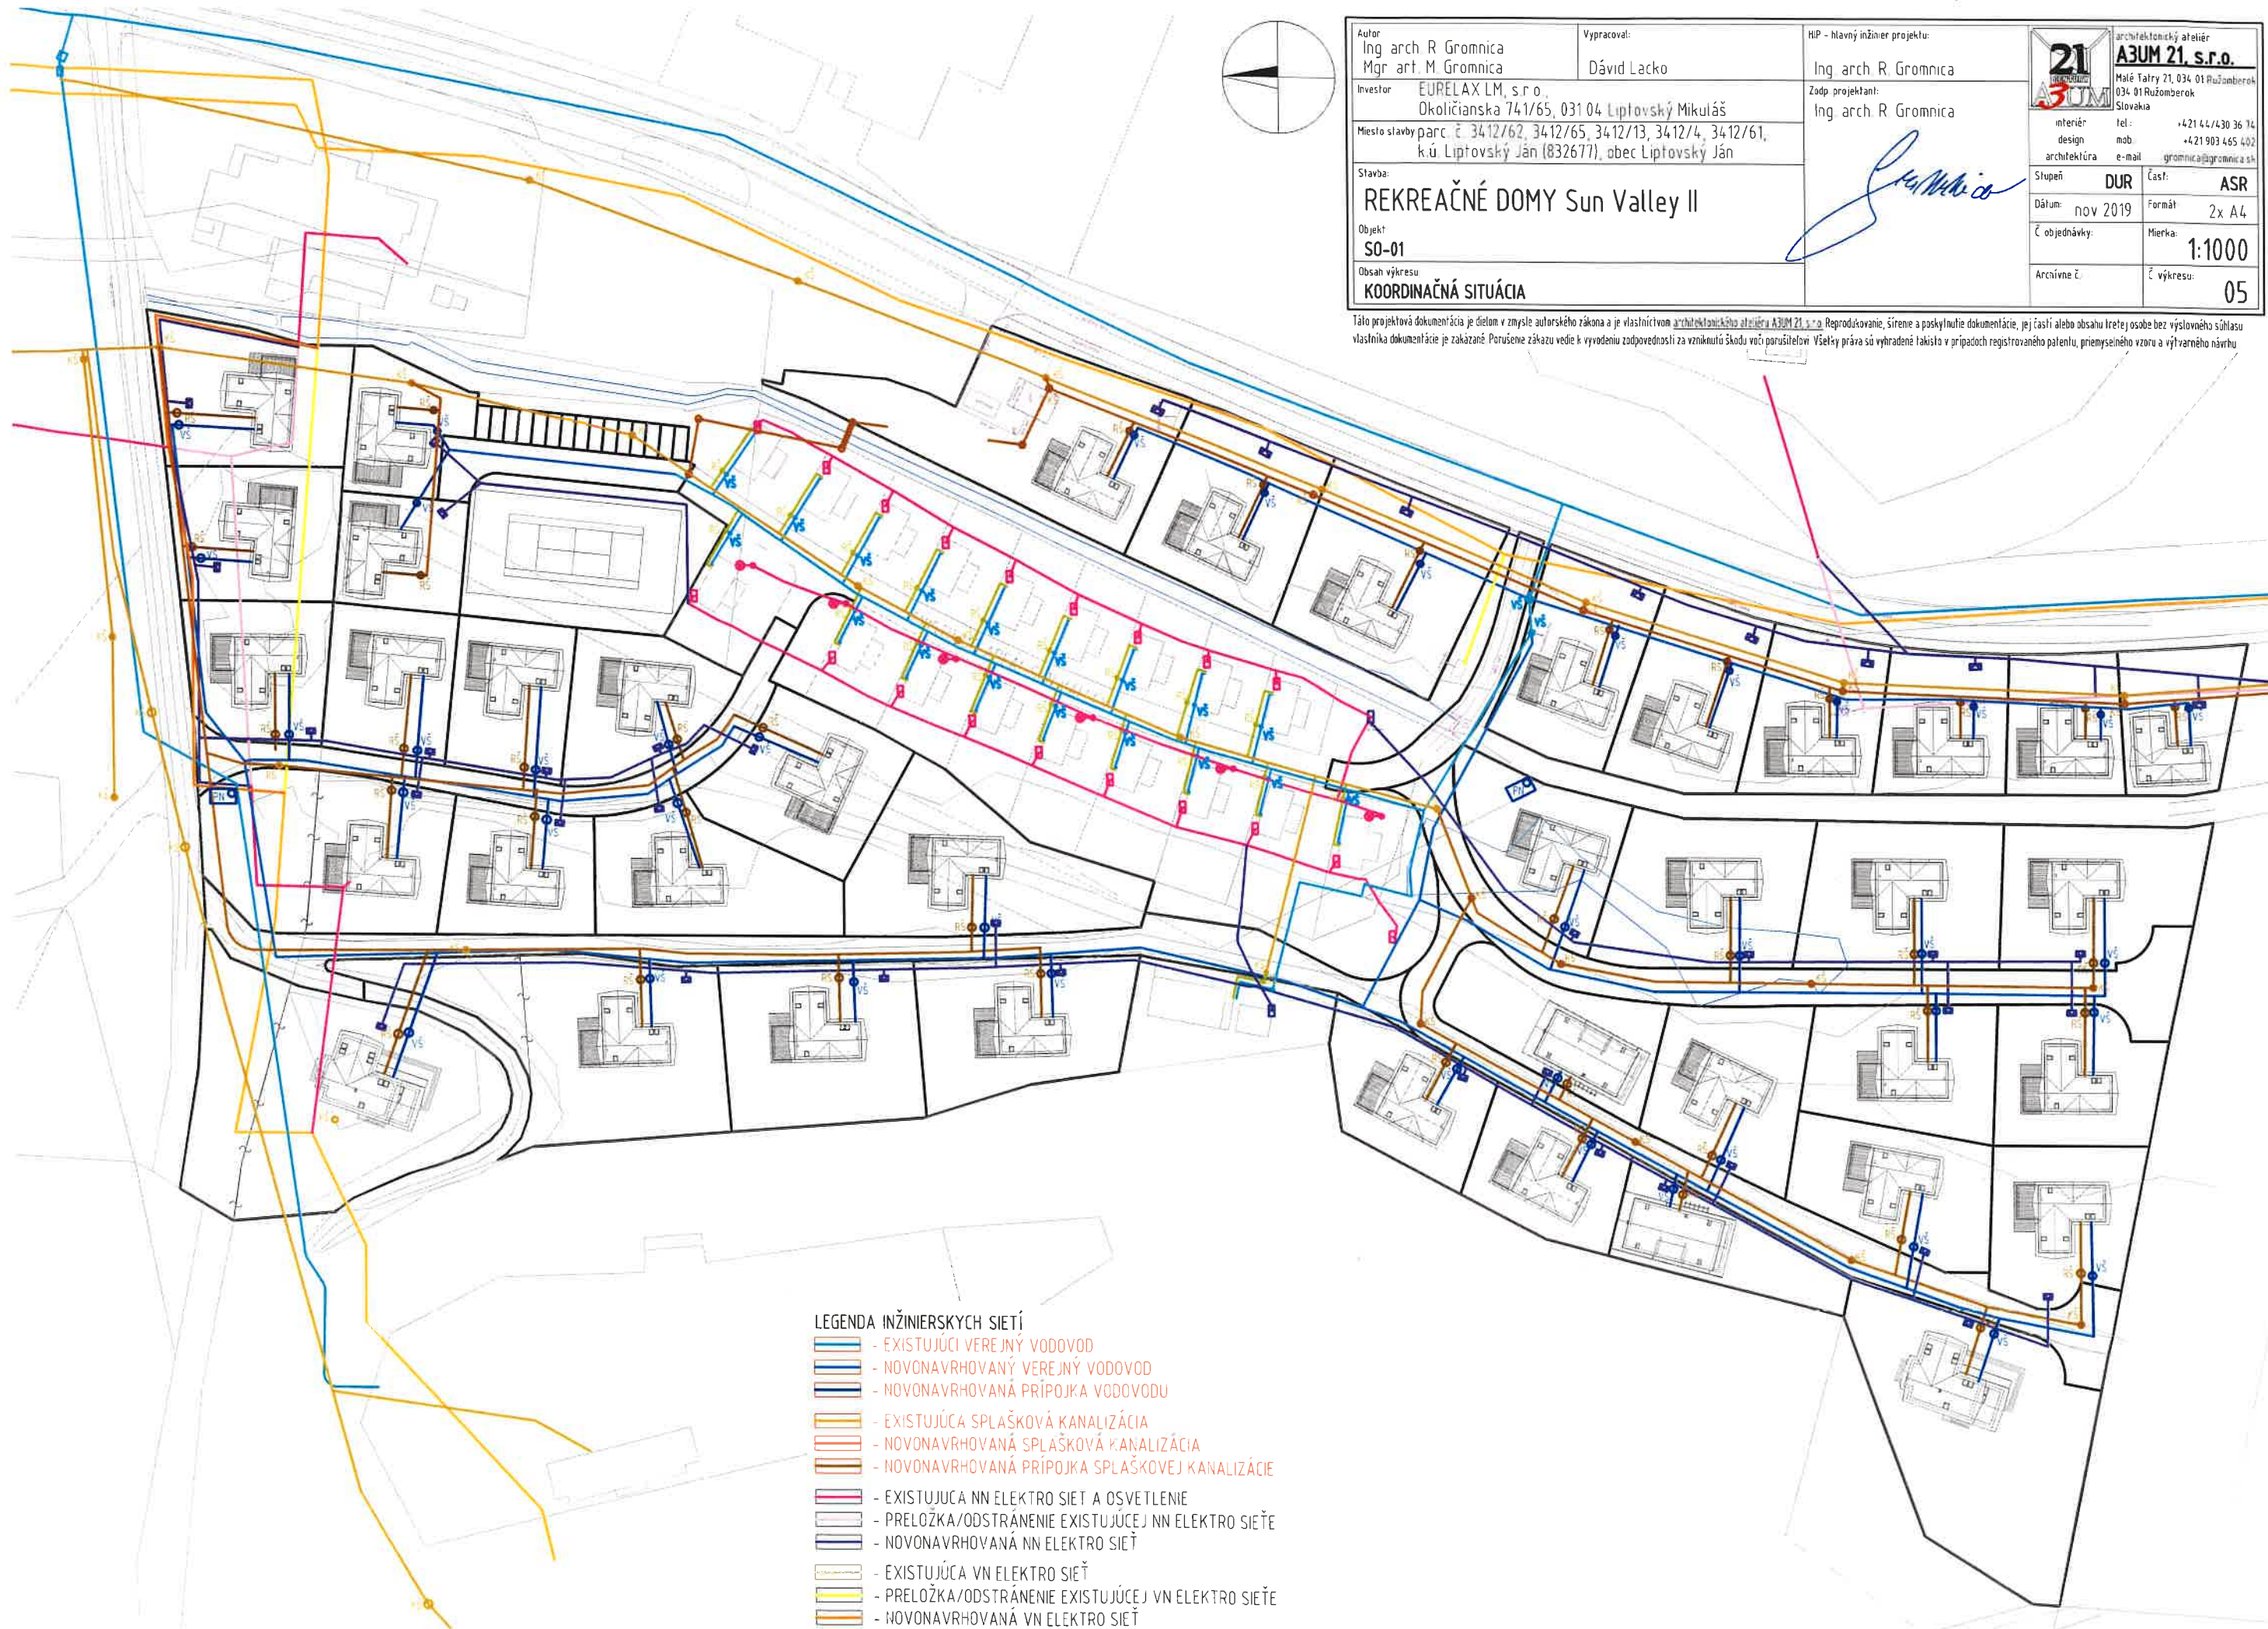

Autor Ing arch R Gromnica Mgr art M Gromnica	Vypracoval: Dávid Lacko	HIP - hlavný inžinier projektu: Ing arch R Gromnica	 architektonický ateliér A3UM 21, s.r.o. Malé Tatry 21, 034 01 Ružomberok 036 01 Ružomberok Slovakia interiér tel.: +421 44/430 36 74 design mob.: +421 903 465 402 architektúra e-mail: gromnica@gromnica.sk	
Investor EURELAX LM, s.r.o., Okoličianska 741/65, 031 04 Liptovský Mikuláš	Zodp projektant: Ing arch R Gromnica			
Miesto stavby parc. č. 3412/62, 3412/65, 3412/13, 3412/4, 3412/61, k.ú. Liptovský Ján (832677), obec Liptovský Ján				
Stavba: REKREAČNÉ DOMY Sun Valley II				
Objekt S0-01			Stupeň DUR	Časť: ASR
Obsah výkresu KOORDINAČNÁ SITUÁCIA			Dátum: nov 2019	Formát 2x A4
			Č. objednávky:	Mierka: 1:1000
			Archívne č.:	Č. výkresu: 05

Táto projektová dokumentácia je dielom v zmysle autorského zákona a je vlastníctvom architektonického ateliéru A3UM 21, s.r.o. Reprodukcie, šírenie a poskytnutie dokumentácie, jej časti alebo obsahu tretej osobe bez výslovného súhlasu vlastníka dokumentácie je zakázané. Porušenie zákazu vedie k vyvodeniu zodpovednosti za vzniknutú škodu voči porušiteľovi. Všetky práva sú vyhradené takisto v prípadoch registrovaného patentu, priemyselného vzoru a výtvarného návrhu.