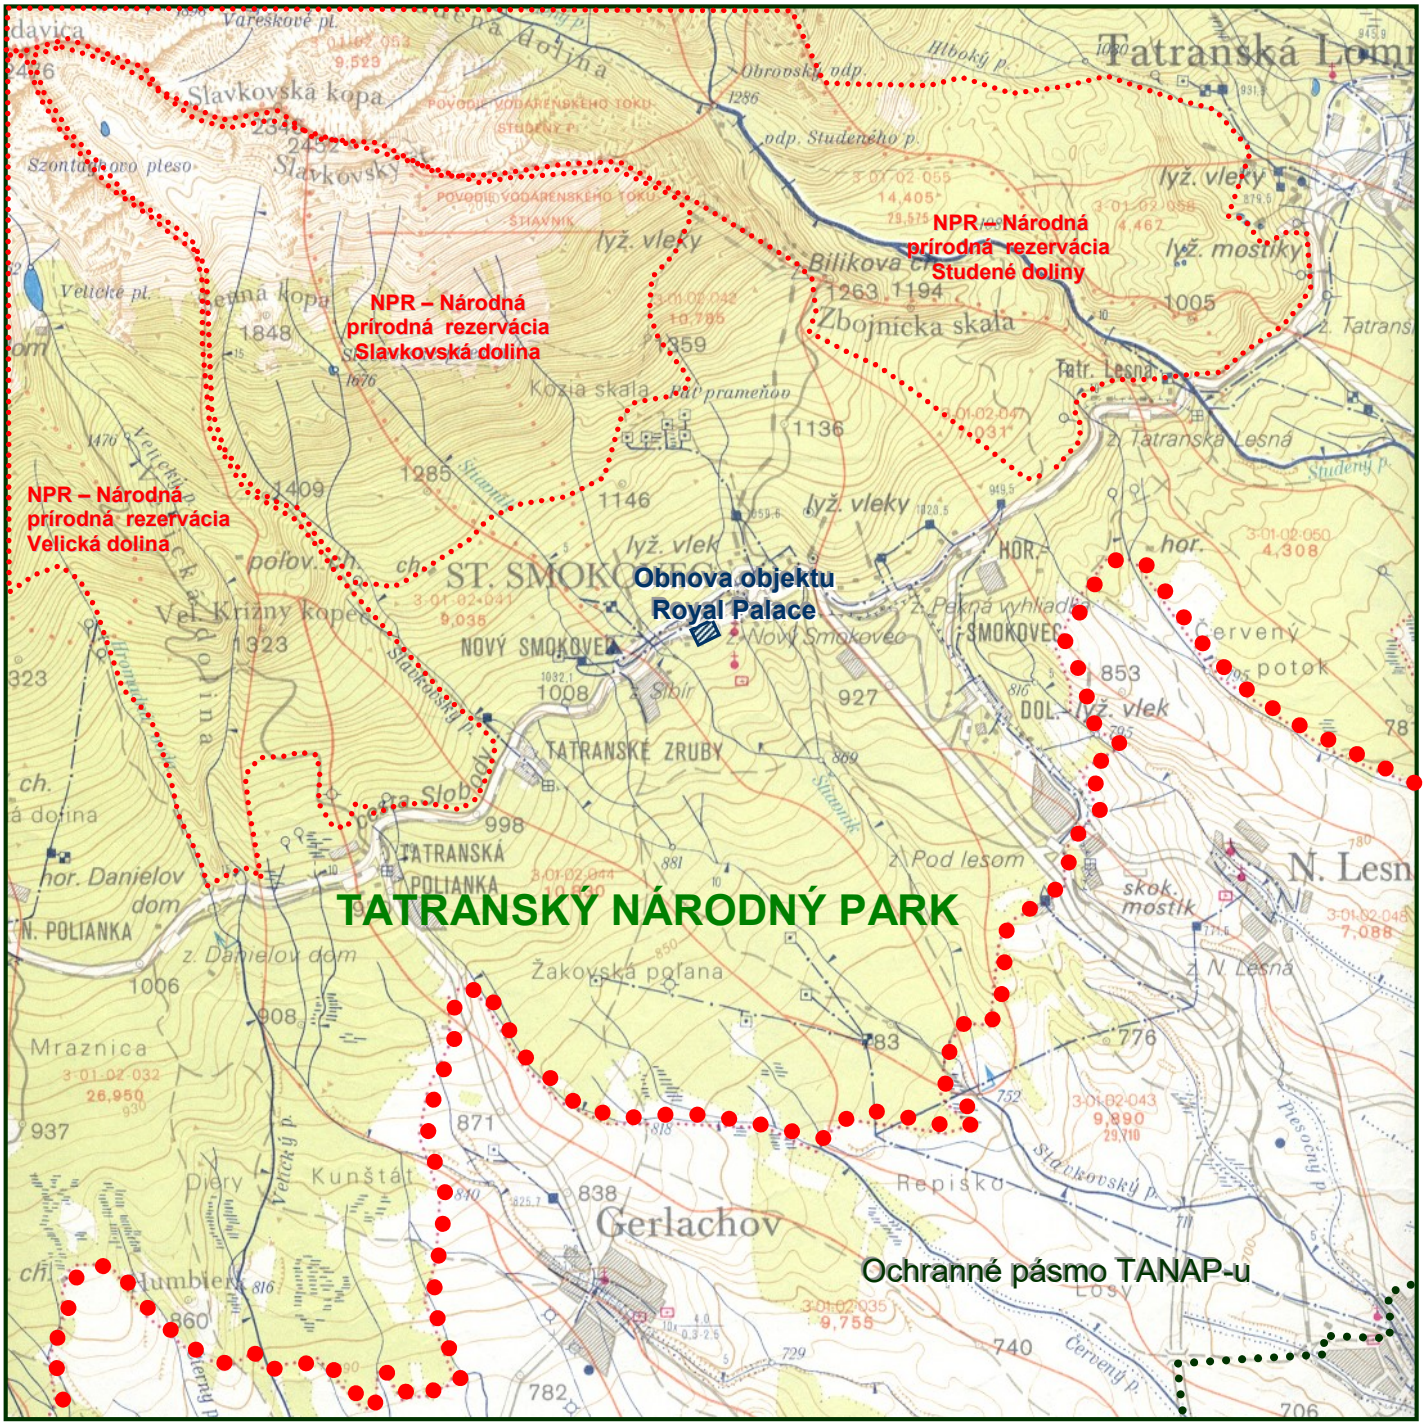

LEGENDA:

HRANICE TANAP - u

HRANICE OP TANAP

HRANICE NPR-NÁRODNEJ PRÍRODNEJ REZERVÁCIE

Spracovateľ EIA:	Zodpovedný projektant:	Vypracoval:
RNDr. Barošová H.	Ing. arch. Franko P.	RNDr. Barošová H.
Investor: Royal Palace s.r.o.		

PROEKO Environmentálne služby

Stavba: **Obnova objektu Royal Palace**	Stupeň:	Zámer
	Dátum:	08/ 2020
Názov: **Situácia širšieho územia stavby s environmentálnymi údajmi**	Mierka:	M = 1: 50 000
	Číslo prílohy:	EK – 01