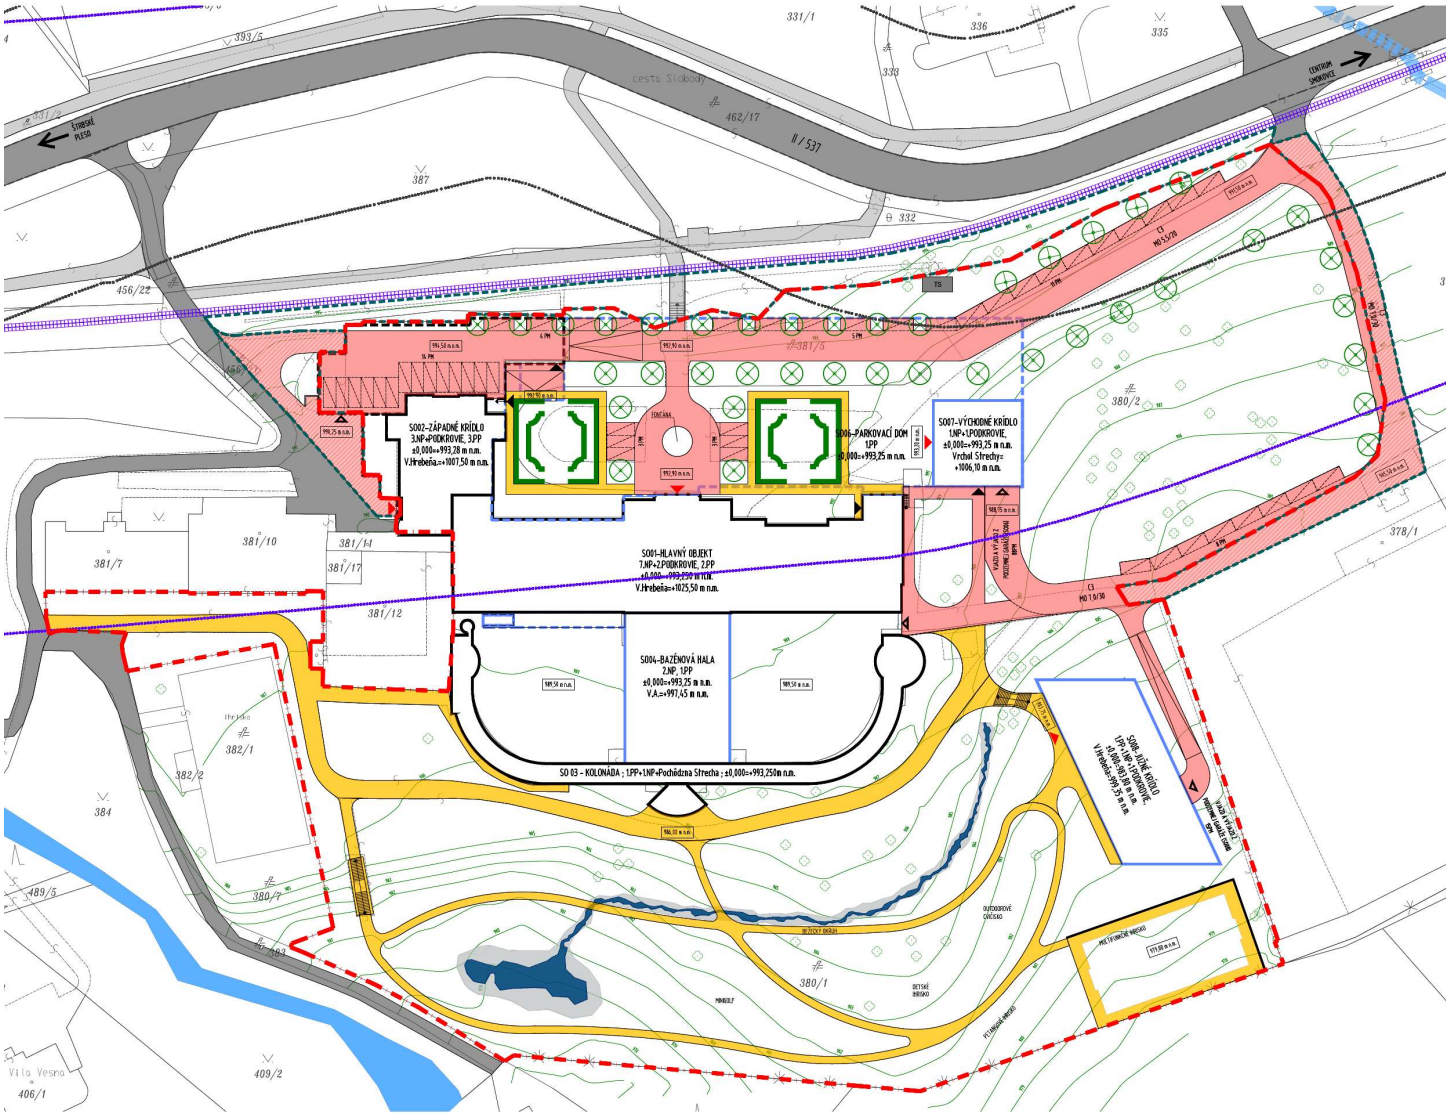


LEGENDA - PLOCHY A PRVKY

- OBNOVOVANÝ STAVEBNÝ OBJEKT
- NAVRHOVANÉ STAVEBNÉ OBJEKTY
- PODZEMNÉ ČASTI STAVEBNÝCH OBJEKTOV
- PODZEMNÉ ČASTI STAVEBNÝCH OBJEKTOV
- SPEVNENÉ PLOCHY- EXISTUJÚCA VEREJNÁ CESTNÁ KOMUNIKÁCIA
- SPEVNENÉ PLOCHY- EXISTUJÚCI CHODNÍK
- SPEVNENÉ PLOCHY- EXISTUJÚCA PRÍJAZDOVÁ CESTA K POZEMOKU INVESTORA (MIMO VLASTNÍCTVA INVESTORA)
- SPEVNENÉ PLOCHY- NAVRHOVANÁ CESTNÁ KOMUNIKÁCIA - KAMENNÁ DLAŽBA
- SPEVNENÉ PLOCHY PRE PEŠÍCH (MLAT)
- JESTVUJÚCI VODNÝ TOK
- NAVRHOVANÉ VODOZÁDRŽNÉ OPATRENIA
- ZELEŇ JESTVUJÚCA VZRASTLÁ
- NAVRHOVANÁ VZRASTLÁ ZELEŇ (ŽIVÝ PLOT)

LEGENDA - HRANICE

- HRANICA POZEMKU-VLASTNÍCTVO INVESTORA
- HRANICA KATASTRA
- 984 VRSTEVNICE EXISTUJÚCEHO TERÉNU
- KOĽAJISKO ŽSR
- OCHRANNÉ PÁSMO DRÁHY ŽSR (60m)
- CESTA SLOBODY S VYZNAČENÝM OCHRANNÝM PÁSMOM (25m)

LEGENDA - VSTUPY/VJAZDY

- HLAVNÝ VSTUP DO OBJEKTU
- VEDĽAJŠÍ VSTUP DO OBJEKTU
- VJAZD DO OBJEKTU

Spracovateľ EIA:	Zodpovedný projektant::	Vypracoval:	PROEKO Environmentálne služby
RNDr. Barošová H.	Ing. arch. Franko P.	Prevzaté z PD	
Investor: Royal Palace s.r.o.			
Stavba: **Obnova objektu Royal Palace**		Stupeň:	Zámer
		Dátum:	08 / 2020
Názov: **Situácia dopravy**		Mierka:	M = 1:1500
		Číslo prílohy:	EK - 03