
ŠIRŠIA SITUÁCIA EXISTUJÚCICH SIETÍ KANALIZÁCIE A VODOVODU
M1:2000

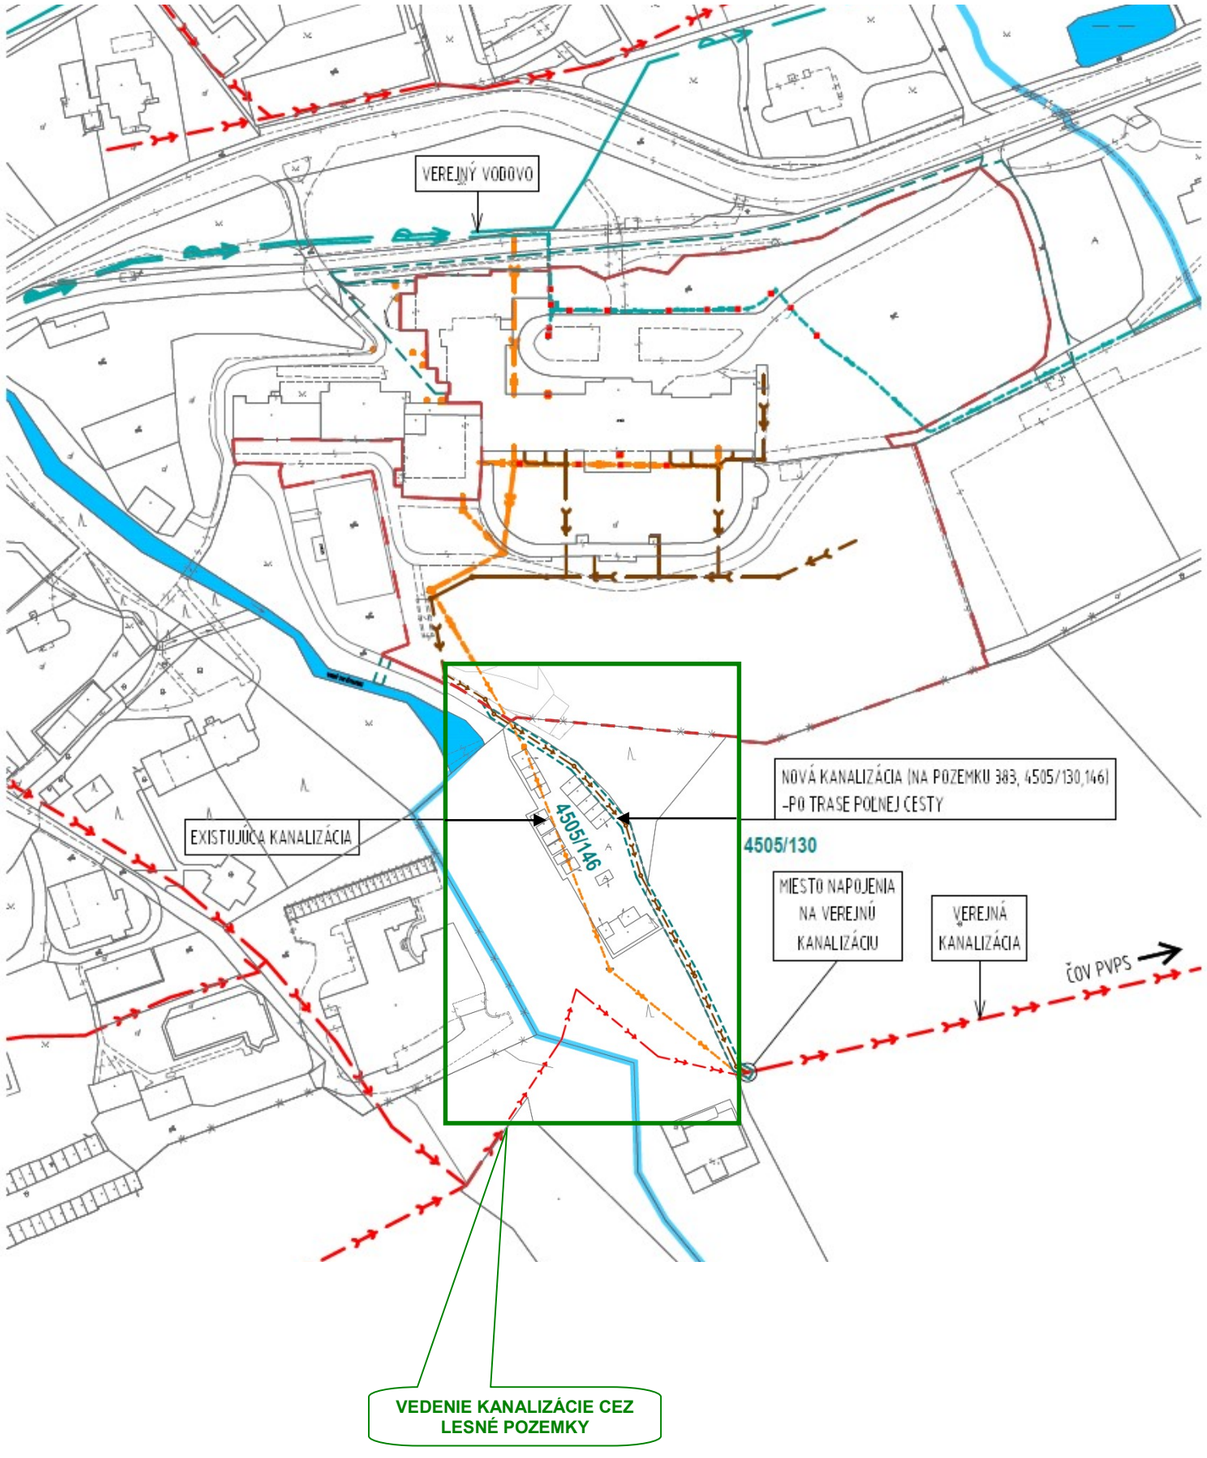

EK - 05 2.časť: LEGENDA + ŠIRŠIA SITUÁCIA EXISTUJÚCICH SIETÍ KANALIZÁCIE A VODOVODU

LEGENDA - HRANICE

- HRANICA POZEMKU-VLASTNÍCTVO INVESTORA
- KOĽAJISKO ŽSR
- OCHRANNÉ PÁSMO DRÁHY ŽSR (60m)
- CESTA SLOBODY S VYZNAČENÝM OCHRANNÝM PÁSMOM (25m)

LEGENDA - PLOCHY A PRVKY

- STAVEBNÉ OBJEKTY
- PODZEMNÉ ČASTI STAVEBNÝCH OBJEKTOV
- SPEVNENÉ PLOCHY- KOMUNIKÁCIE, CESTA , CHODNÍKY
- SPEVNENÉ PLOCHY- KOMUNIKÁCIE MIMO VLASTNÍCTVA INVESTORA
- JESTVUJÚCI VODNÝ PLOCHA / VODNÝ TOK
- NAVRHOVANÉ VODOZÁDRŽNÉ OPATRENIA
- SPEVNENÉ PLOCHY - DROBNÁ ARCHITEKTÚRA
- HRANICA KATASTRA
- 984 VRSTEVNICE EXISTUJÚCEHO TERÉNU

LEGENDA - EXISTUJÚCE SIETE

- EXISTUJÚCA VEREJNÁ KANALIZÁCIA
- EXISTUJÚCI VEREJNÝ VODOVOD
- EXISTUJÚCA KANALIZÁCIA-SPLAŠKOVÁ
- EXISTUJÚCA KANALIZÁCIA-ZRÁŽKOVÁ
- ROZVODY VEREJNÉHO VN
- ROZVODY VEREJNÉHO OSVETLENIA
- VEREJNÉ OSVETLENIE
- PODZEMNÉ ROZVODY TELEKOM
- ROZVODY STL PLYNU
- ZRUŠENIE SIETÍ

LEGENDA - VZRASTLÁ ZELEŇ

- ZELEŇ EXISTUJÚCA VZRASTLÁ
- NAVRHOVANÁ VZRASTLÁ ZELEŇ (ŽIVÝ PLOT)

LEGENDA - NAVRHOVANÉ PRÍPOJKY A SIETE

ZDRAVOTECHNIKA

- PREKLÁDKA VEREJNÉHO VODOVODU
- PRÍPOJKA VODY
- AREÁLOVÝ VODOVOD-PRÍPOJKA PRE OBJEKT SO08
- POŽIARNY VODOVOD
- KANALIZÁCIA SPLAŠKOVÁ
- KANALIZÁCIA ZRÁŽKOVÁ
- KANALIZÁCIA VODOZÁDRŽNÝCH OPATRENÍ

RŠ	REVÍZNA KANAL.ŠACHTA
eRŠ	EXISTUJÚCA REVÍZNA KANAL.ŠACHTA
KŠ	KONTROLNÁ KANAL.ŠACHTA
HRŠ	HLAVNÁ REVÍZNA KANAL.ŠACHTA
NH150	NADZEMNÝ HYDRANT DN150
ORL	ODLUČOVAČ ROPNÝCH LÁTOK

- NADZEMNÝ HYDRANT - PO


ELEKTRO

- PREKLÁDKA VN
- PRÍPOJKA NN
- AREÁLOVÉ ROZVODY NN
- PODZEMNÁ SLP PREKLÁDKA
- PODZEMNÁ SLP PRÍPOJKA
- AREÁLOVÉ ROZVODY SLP
- ROZVODY AREÁLOVÉHO OSVETLENIA
- AREÁLOVÉ OSVETLENIE-LAMPA

PLYN

- PRÍPOJKA STL PLYNOVOD

SCHÉMA

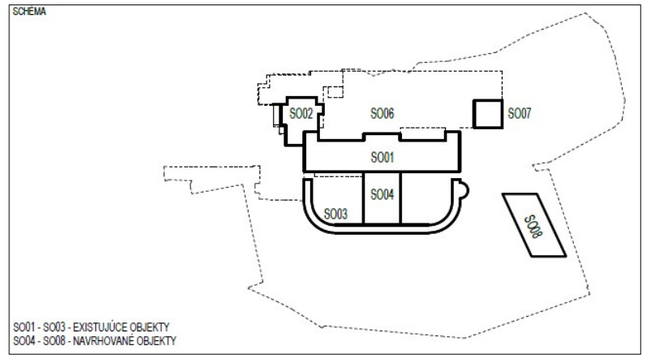

±0,000 = 993,250 m n.m.

Spracovateľ EIA:	Zodpovedný projektant::	Vypracoval:	PROEKO Environmentálne služby
RNDr. Barošová H.	Ing. arch. Franko P.	Prevzaté z PD	
Investor: Royal Palace s.r.o.			
Stavba: **Obnova objektu Royal Palace**		Stupeň:	Zámer
		Dátum:	08 / 2020
Názov: **Koordinačná situácia stavby**		Mierka:	M = 1 : 750
		Číslo prílohy:	EK - 05