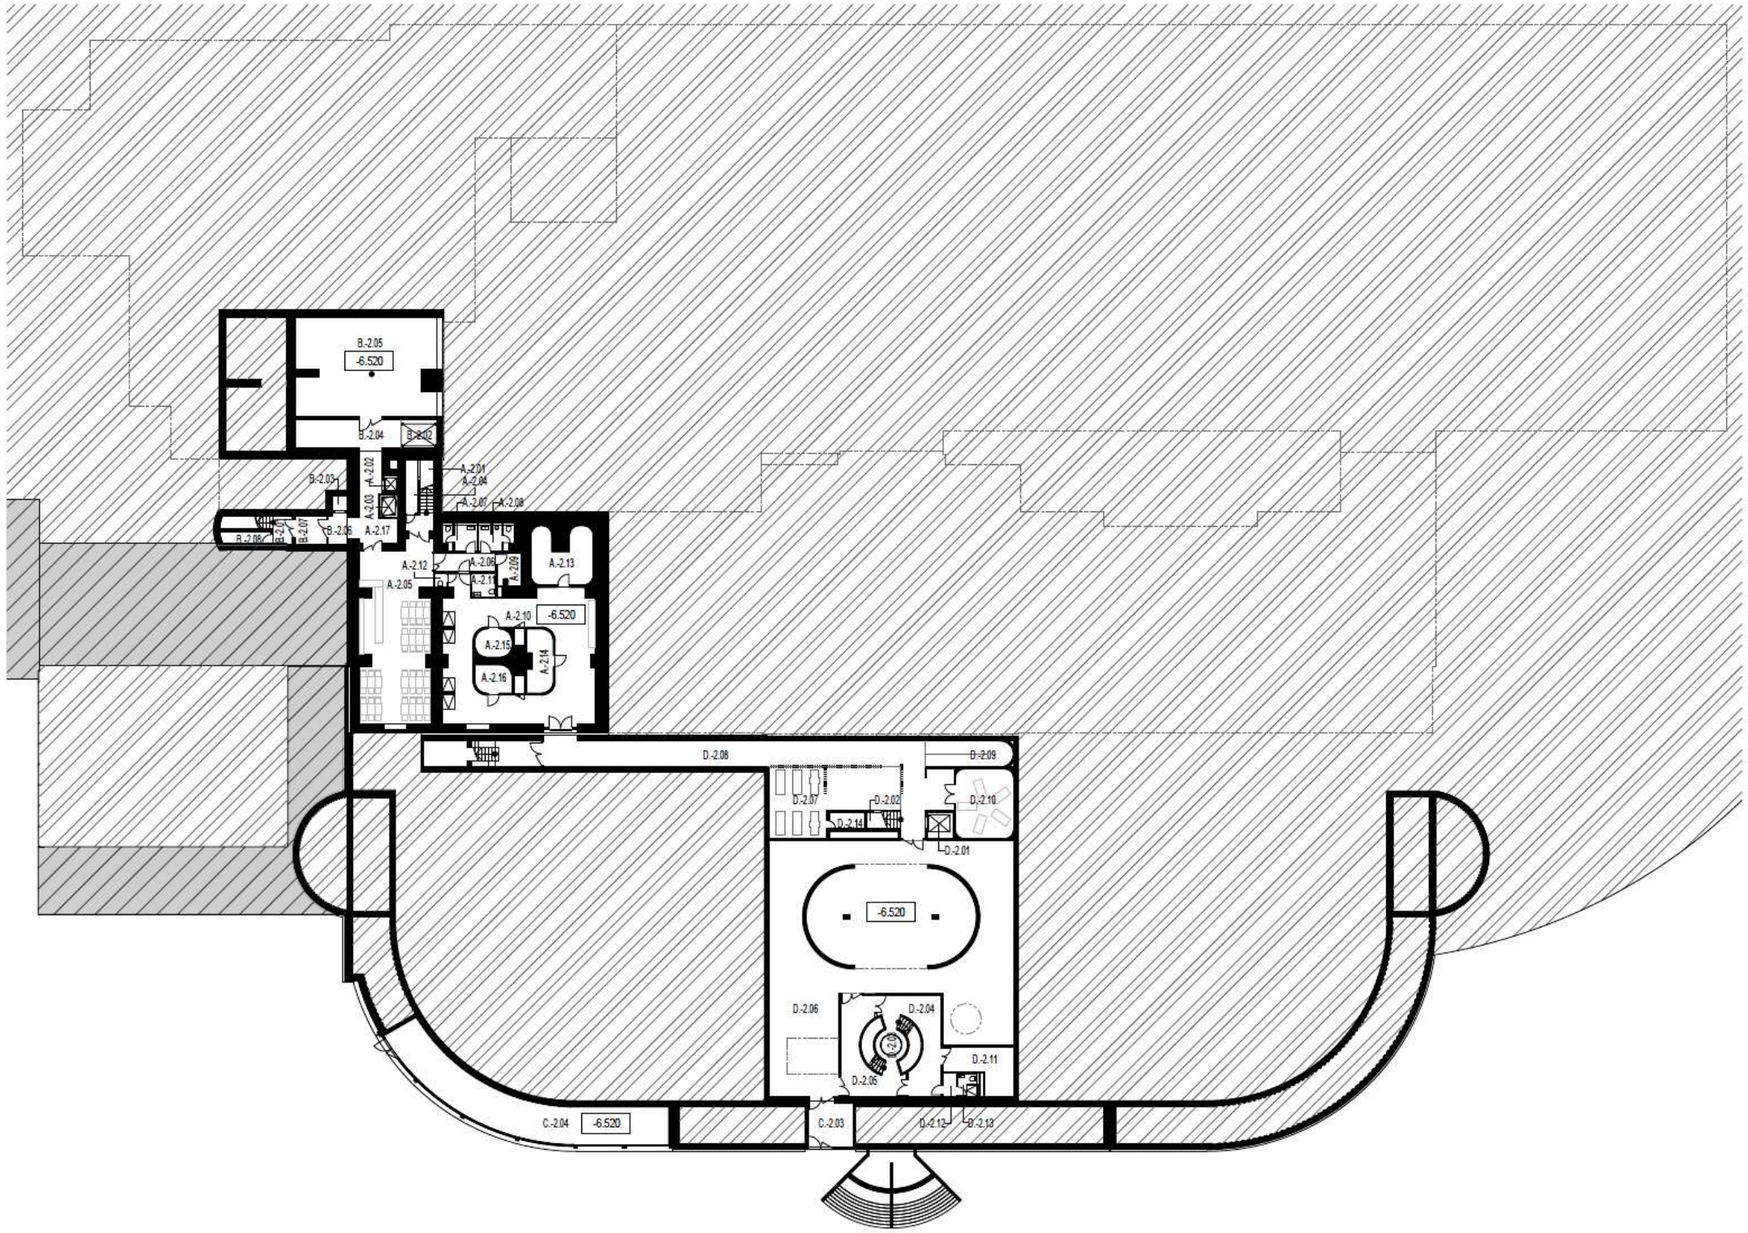

Legenda miestností 2.suterénu (-2.PP)		
Č.M.	Názov	Plocha (m2)
SO01		
A.-2.01	Schodisko	8.01
A.-2.02	Výťah	1.44
A.-2.03	Výťah	2.61
A.-2.04	Sklad	4.51
A.-2.05	Kantína	83.39
A.-2.06	Chodba	7.50
A.-2.07	WC-Ženy	5.91
A.-2.08	WC-Muži	5.86
A.-2.09	Upratovačka	5.27
A.-2.10	Saunový svet	101.53
A.-2.11	WC	4.00
A.-2.12	Upratovačka	1.20
A.-2.13	Soľná jaskyňa	21.17
A.-2.14	Fínska sauna	10.62
A.-2.15	Herbal sauna	6.31
A.-2.16	Parná sauna	6.74
A.-2.17	Chodba	14.71
SO02		
B.-2.01	Schodisko	8.51
B.-2.02	Plošina	6.72
B.-2.03	Výťah	1.44
B.-2.04	Chodba	20.08
B.-2.05	Kotolňa	95.06
B.-2.06	Chodba	3.99
B.-2.07	Predsieň	6.11
B.-2.08	Sklad	4.29
SO03		
C.-2.03	Technická miestnosť	13.32
C.-2.04	Technická miestnosť	77.57
SO04		
D.-2.01	Výťah	4.41
D.-2.02	Schodisko	3.63
D.-2.03	Schodisko	18.84
D.-2.04	Chodba	23.07
D.-2.05	Chodba	23.34
D.-2.06	Technická miestnosť	316.67
D.-2.07	Relaxačná miestnosť	49.98
D.-2.08	Spojovacia chodba	84.80
D.-2.09	Kneippov kúpeľ	14.76
D.-2.10	Tepidárium	26.82
D.-2.11	Sklad bar	16.20
D.-2.12	Šatňa	2.09
D.-2.13	WC-Personál	2.71
D.-2.14	Sklad	3.77

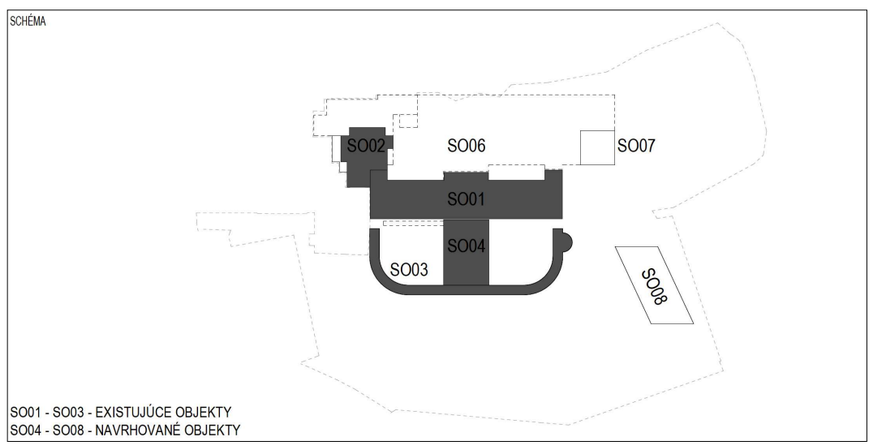

±0,000 = 993,250 m n.m.

Spracovateľ EIA:	Zodpovedný projektant::	Vypracoval:	PROEKO Environmentálne služby	
RNDr. Barošová H.	Ing. arch. Franko P.	Prevzaté z PD		
Investor: Royal Palace s.r.o.				
Stavba: **Obnova objektu Royal Palace**			Stupeň:	Zámer
			Dátum:	08 / 2020
Názov: **Pôdorys 2 .PP (2. suterén)**			Mierka:	M = 1 : 500
			Číslo prílohy:	EK - 06