Legenda miestností 1.suterénu (-1.PP)

SO01

Č.M.	Názov	Plocha (m2)
A.-1.01	Schodisko	24.08
A.-1.02	Schodisko	17.18
A.-1.03	Výťah	1.44
A.-1.04	Výťah	2.61
A.-1.05	Výťah	2.74
A.-1.06	Výťah	3.74
A.-1.07	Výťah	3.60
A.-1.08	Výťah	2.74
A.-1.09	Chodba	104.00
A.-1.10	Sedenie	9.81
A.-1.11	Chodba	40.52
A.-1.12	WC-Imobil	3.92
A.-1.13	WC	1.35
A.-1.14	Chodba	27.19
A.-1.15	Šatne-Ženy	8.93
A.-1.16	Šatne-Muži	8.93
A.-1.17	Chodba	18.51
A.-1.18	Upratovačka	2.35
A.-1.19	WC-Imobil	3.52
A.-1.20	Masáže	17.40
A.-1.21	Masáže-Sklad	8.16
A.-1.22	Masáže	19.67
A.-1.23	Masáže	27.39
A.-1.24	Čakáreň/Sedenie	45.14
A.-1.25	Fitness	65.60
A.-1.26	Telocvičňa	63.33
A.-1.27	Náradovňa	8.37
A.-1.28	WC-Ženy	5.48
A.-1.29	WC-Muži	4.82
A.-1.30	Sklad	11.75
A.-1.31	Nápojový bar	63.33
A.-1.32	Šatne-Muži	28.44
A.-1.33	Sprchy/Umývareň-Muži	30.12
A.-1.34	WC-Imobil	2.90
A.-1.35	WC-Ženy	2.30
A.-1.36	WC-Muži	2.30
A.-1.37	Šatne-Ženy	28.44
A.-1.38	Sprchy/Umývareň-Ženy	30.12
A.-1.39	WC-Imobil	2.90
A.-1.40	Hala	66.87
A.-1.41	Predsieň	1.03
A.-1.42	Predsieň	1.03
A.-1.43	Chodba	17.34
A.-1.44	Chodba/Čakáreň	15.80
A.-1.45	Vodoliečba	71.81
A.-1.46	Škótske streky	8.41
A.-1.47	Sklad	2.35
A.-1.48	Technická miestnosť	5.28
A.-1.49	Sklad	2.97
A.-1.50	Chodba/Čakáreň	92.01
A.-1.51	WC-Imobil	4.20
A.-1.52	WC-Ženy/Muži	5.17
A.-1.53	Inhalácie	5.64
A.-1.54	Inhalácie/Výplachy	6.72
A.-1.55	Inhalácie/Výplachy	6.72
A.-1.56	Inhalácie	5.64
A.-1.57	Denná miestnosť	5.44
A.-1.58	WC	1.35
A.-1.59	Elektroliečba	62.82
A.-1.60	Svetloliečba	63.14
A.-1.61	Teploliečba	62.09
A.-1.62	Upratovačka	1.72
A.-1.63	Sklad	2.94
A.-1.64	Chodba	8.02
A.-1.65	Recepcia-Wellness	9.00
A.-1.66	Sklad	5.58
A.-1.67	Schodisko	17.69
A.-1.68	Denná miestnosť	5.44

Legenda miestností 1.suterénu (-1.PP)

SO02

Č.M.	Názov	Plocha (m2)
B.-1.01	Schodisko	12.09
B.-1.02	Schodisko	2.98
B.-1.03	Výťah	1.44
B.-1.04	Plošina	6.72
B.-1.05	Plošina	7.59
B.-1.06	Plošina	6.13
B.-1.07	Závetrie	18.86
B.-1.08	Vrátnica	28.58
B.-1.10	Chodba	20.08
B.-1.11	Kancelária	25.97
B.-1.12	Sklad	25.24
B.-1.15	Chodba	11.47
B.-1.16	SBS	18.92
B.-1.17	SBS	9.83
B.-1.18	Kancelária príjmu	7.64
B.-1.19	WC	2.40
B.-1.20	Spojovacia Chodba	44.82
B.-1.21	Zásobovací vjazd	79.18
B.-1.22	Sklad	7.22
B.-1.23	Odpadové hospodárstvo	42.96
B.-1.24	Upratovačka	1.31
B.-1.25	Chodba	9.99
B.-1.26	Sklad	18.74
B.-1.27	Sklad	6.96
B.-1.28	Chodba	8.16
B.-1.29	Chodba	14.55
B.-1.30	Spojovacia chodba	21.70
B.-1.31	Denná miestnosť	13.13
B.-1.32	Chodba	17.48
B.-1.33	Denná miestnosť	13.88
B.-1.34	WC-Ženy	2.88
B.-1.35	WC-Ženy	1.59
B.-1.43	Práčovňa	200.00
B.-1.44	Technická miestnosť	24.42
B.-1.45	Technická miestnosť	21.02
B.-1.47	Náhradny zdroj	13.65
B.-1.49	Schodisko	20.39
B.-1.50	Predsieň	6.57
B.-1.51	Schodisko	13.20
B.-1.52	Sklad	27.23
B.-1.53	Doregulovacia stanica plynu	3.00

SO03

C.-1.01	Kolonáda	389.56
C.-1.02	Terasa wellness	38.75
C.-1.03	Exteriérová finska sauna	12.41
C.-1.04	Exteriérová finska sauna	12.41
C.-1.05	Altánok	72.49

SO04

D.-1.01	Výťah	4.41
D.-1.02	Schodisko	9.14
D.-1.03	Bazénová hala	512.24
D.-1.03	Schodisko	18.50
D.-1.05	Zádverie baru	12.37
D.-1.06	WC-Ženy	5.12
D.-1.07	WC-Muži	5.12

SO05-06

E.-1.01	Chodba	58.99
E.-1.02	Sklad	16.93
E.-1.03	Chodba	44.00
E.-1.04	Chodba	38.02
E.-1.05	Šatňa - predsieň	3.83
E.-1.06	Šatňa	11.92
E.-1.07	Šatňa-WC	1.50
E.-1.08	Šatňa - predsieň	3.33
E.-1.09	Šatňa	12.04
E.-1.10	Šatňa-WC	1.56
E.-1.11	Šatňa - predsieň	3.33
E.-1.12	Šatňa	12.04
E.-1.13	Šatňa-WC	1.56
E.-1.14	Šatňa - predsieň	3.33
E.-1.15	Šatňa	12.04
E.-1.16	Šatňa-WC	1.56
E.-1.17	Šatňa - predsieň	3.33
E.-1.18	Šatňa	12.04
E.-1.19	Šatňa-WC	1.56
E.-1.20	Anglicky Dvorec	19.27
E.-1.21	Park	2451.70
E.-1.22	Chodba	11.04
E.-1.23	Šatňa-WC	14.70
E.-1.24	Šatňa-WC	6.00
E.-1.25	Šatňa-WC	26.85
E.-1.26	Chodba	3.88
E.-1.27	Schodisko	16.62
E.-1.28	Chodba	9.93
E.-1.29	GSM - operátor	10.00
E.-1.30	NN rozvodňa	26.92
E.-1.31	PO rozvodňa	24.40
E.-1.32	ATS	22.42
E.-1.33	Požiarna nádrž	32.13
E.-1.34	Vodomerná šachta	25.72
E.-1.35	Chodba	16.99
E.-1.36	VZT miestnosť	327.21

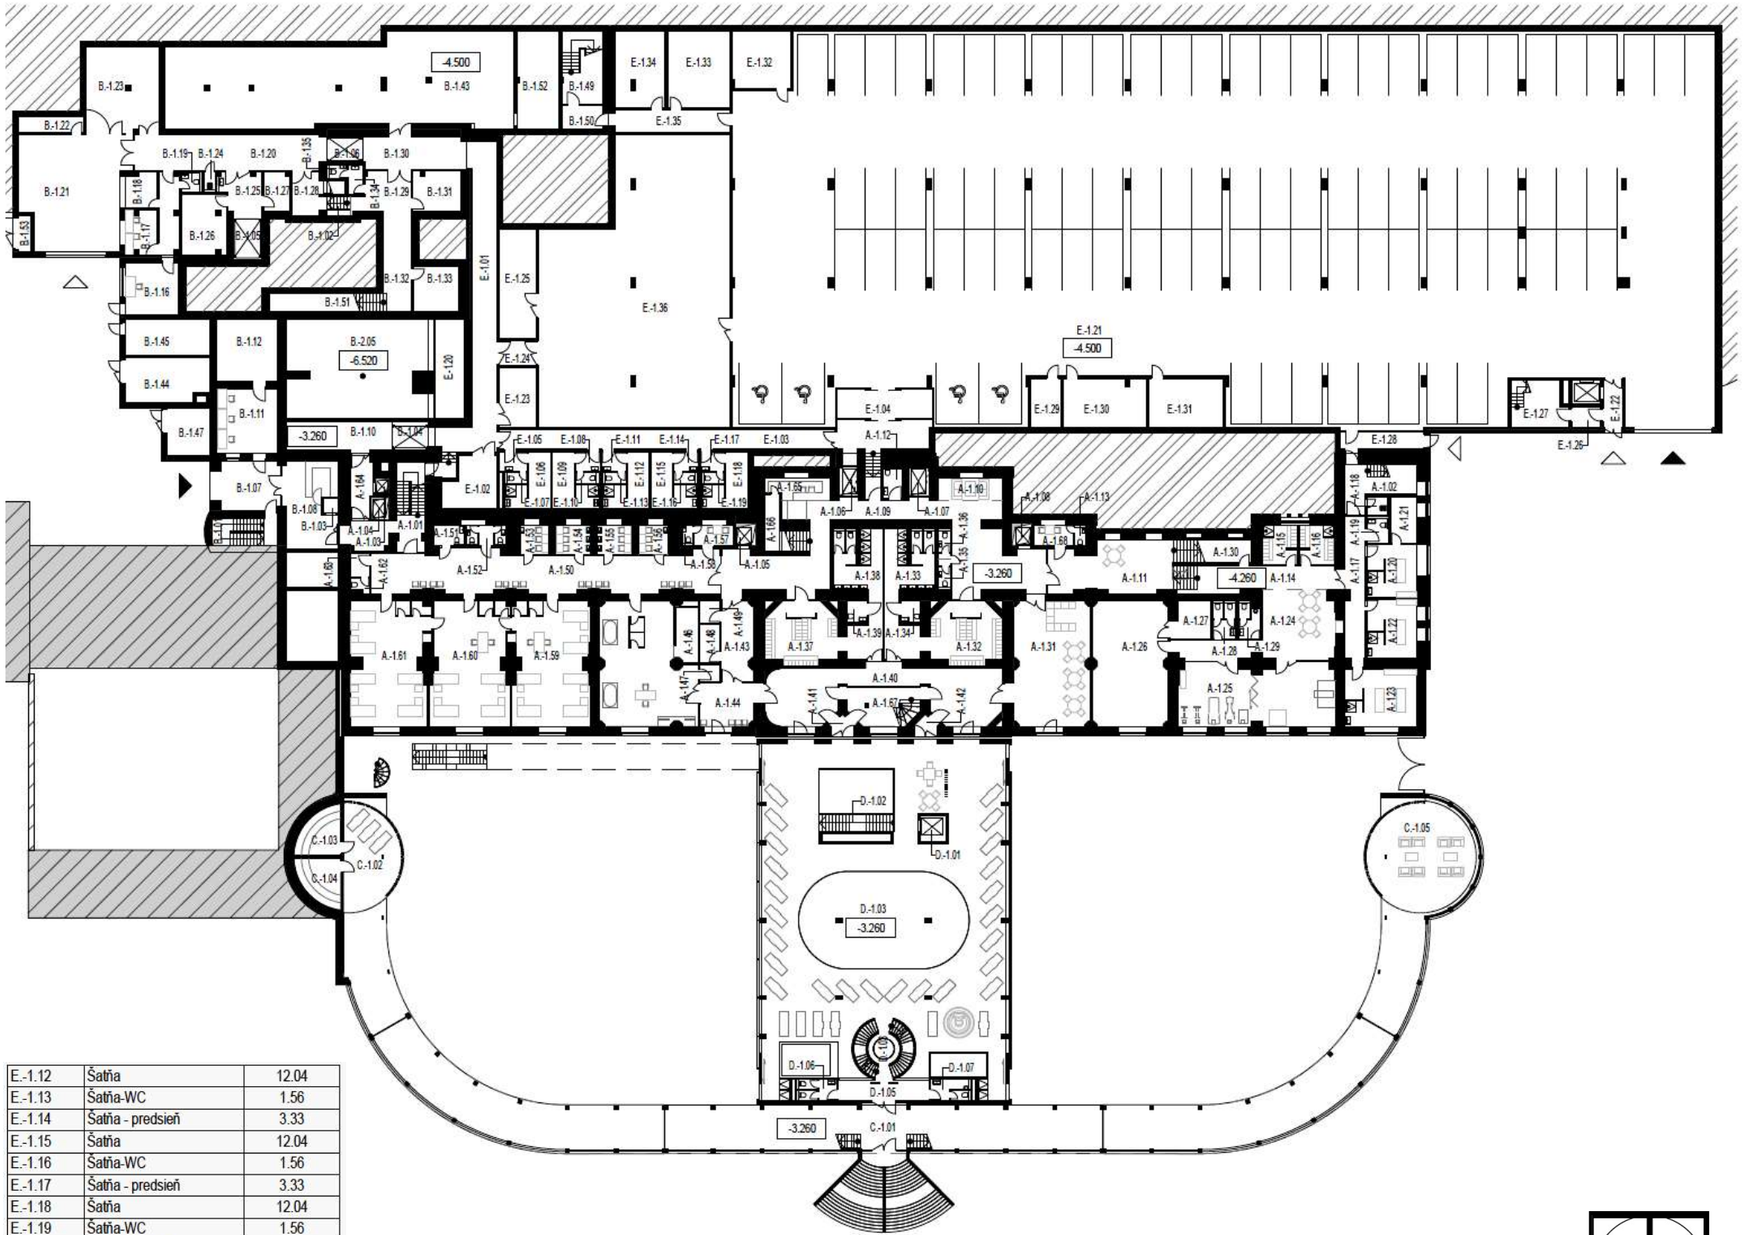

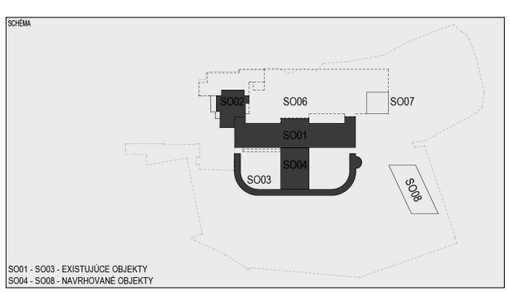

±0,000 = 993,250 m n.m.

Spracovateľ EIA:	Zodpovedný projektant::	Vypracoval:	PROEKO Environmentálne služby
RNDr. Barošová H.	Ing. arch. Franko P.	Prevzaté z PD	
Investor: Royal Palace s.r.o.			
Stavba: **Obnova objektu Royal Palace**		Stupeň:	Zámer
		Dátum:	08 / 2020
Názov: **Pôdorys 1 .PP (1.suterén)**		Mierka:	M = 1 : 500
		Číslo prílohy:	EK - 07