
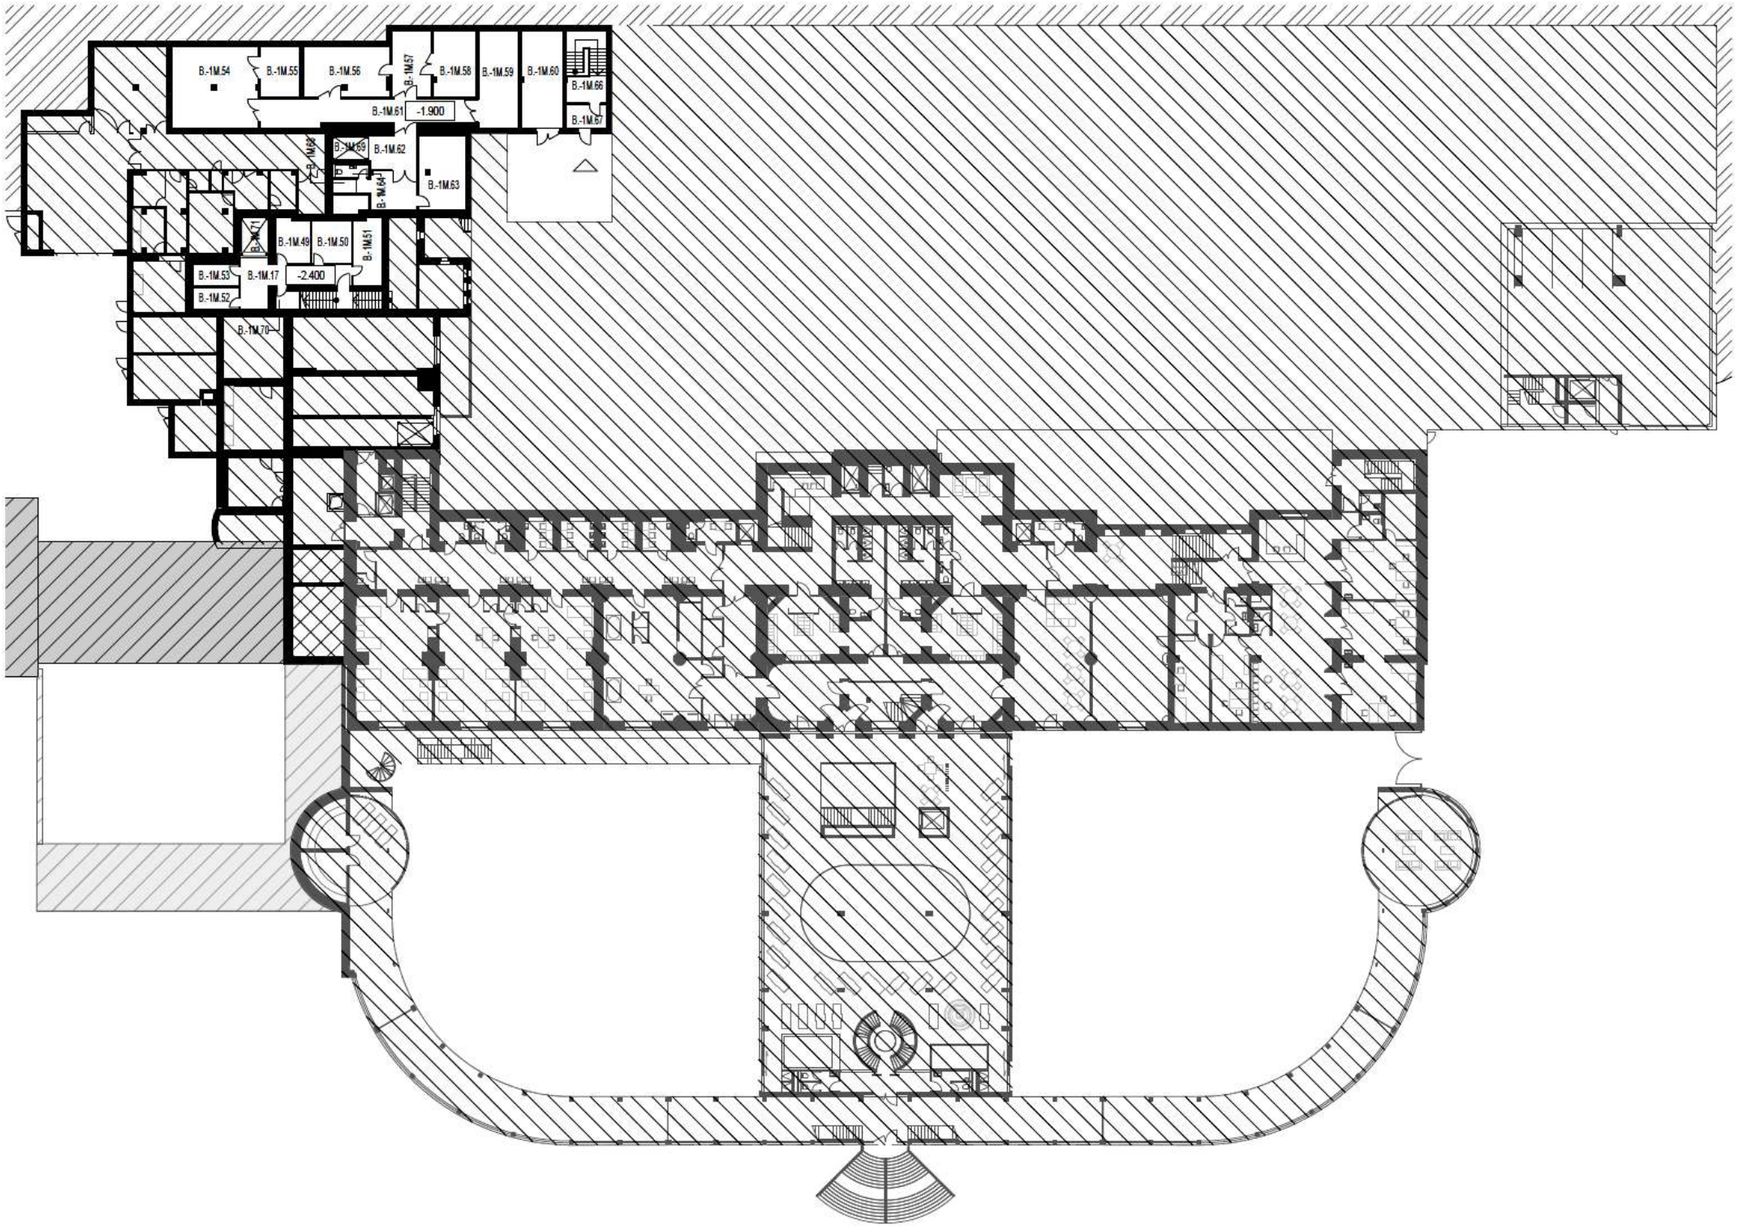


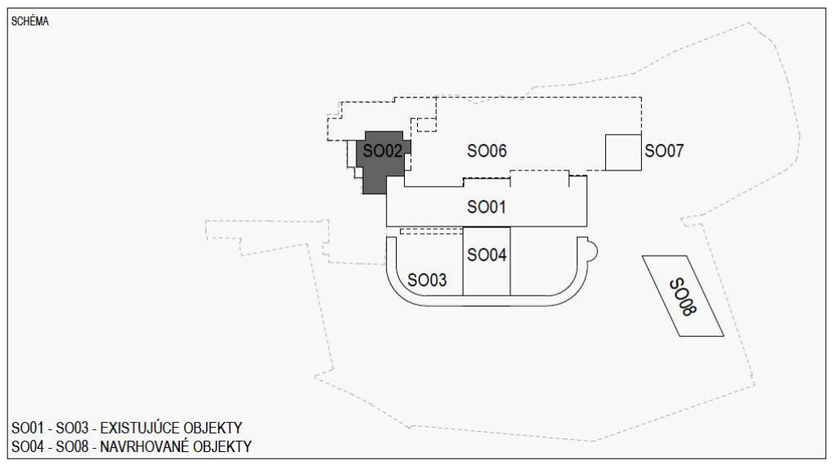

Legenda miestností 1.medzisuterénu (-1.PPm)		
Č.M.	Názov	Plocha (m2)
SO02		
B.-1M.17	Chodba	22.82
B.-1M.49	Sklad	10.63
B.-1M.50	Sklad	11.43
B.-1M.51	Sklad	13.28
B.-1M.52	Sklad	6.84
B.-1M.53	Sklad	6.84
B.-1M.54	Sklad	47.88
B.-1M.55	Sklad	13.20
B.-1M.56	Technická miestnosť	28.79
B.-1M.57	Sklad	17.55
B.-1M.58	Sklad	18.80
B.-1M.59	Sklad	26.08
B.-1M.60	Sklad	27.23
B.-1M.61	Chodba	37.71
B.-1M.62	Chodba	25.20
B.-1M.63	Denná miestnosť	23.78
B.-1M.64	WC-Muži	2.86
B.-1M.66	Schodisko	19.98
B.-1M.67	Zádverie	6.57
B.-1M.68	Schodisko	2.12
B.-1M.69	Plošina	6.13
B.-1M.70	Sklad	3.00
B.-1M.71	Plošina	6.72

±0,000 = 993,250 m n.m.

Spracovateľ EIA:	Zodpovedný projektant::	Vypracoval:	PROEKO Environmentálne služby	
RNDr. Barošová H.	Ing. arch. Franko P.	Prevzaté z PD		
Investor: Royal Palace s.r.o.				
Stavba: **Obnova objektu Royal Palace**			Stupeň:	Zámer
			Dátum:	08 / 2020
Názov: **Pôdorys 1 .NP (medzisuterén)**			Mierka:	M = 1 : 500
			Číslo prílohy:	EK - 08