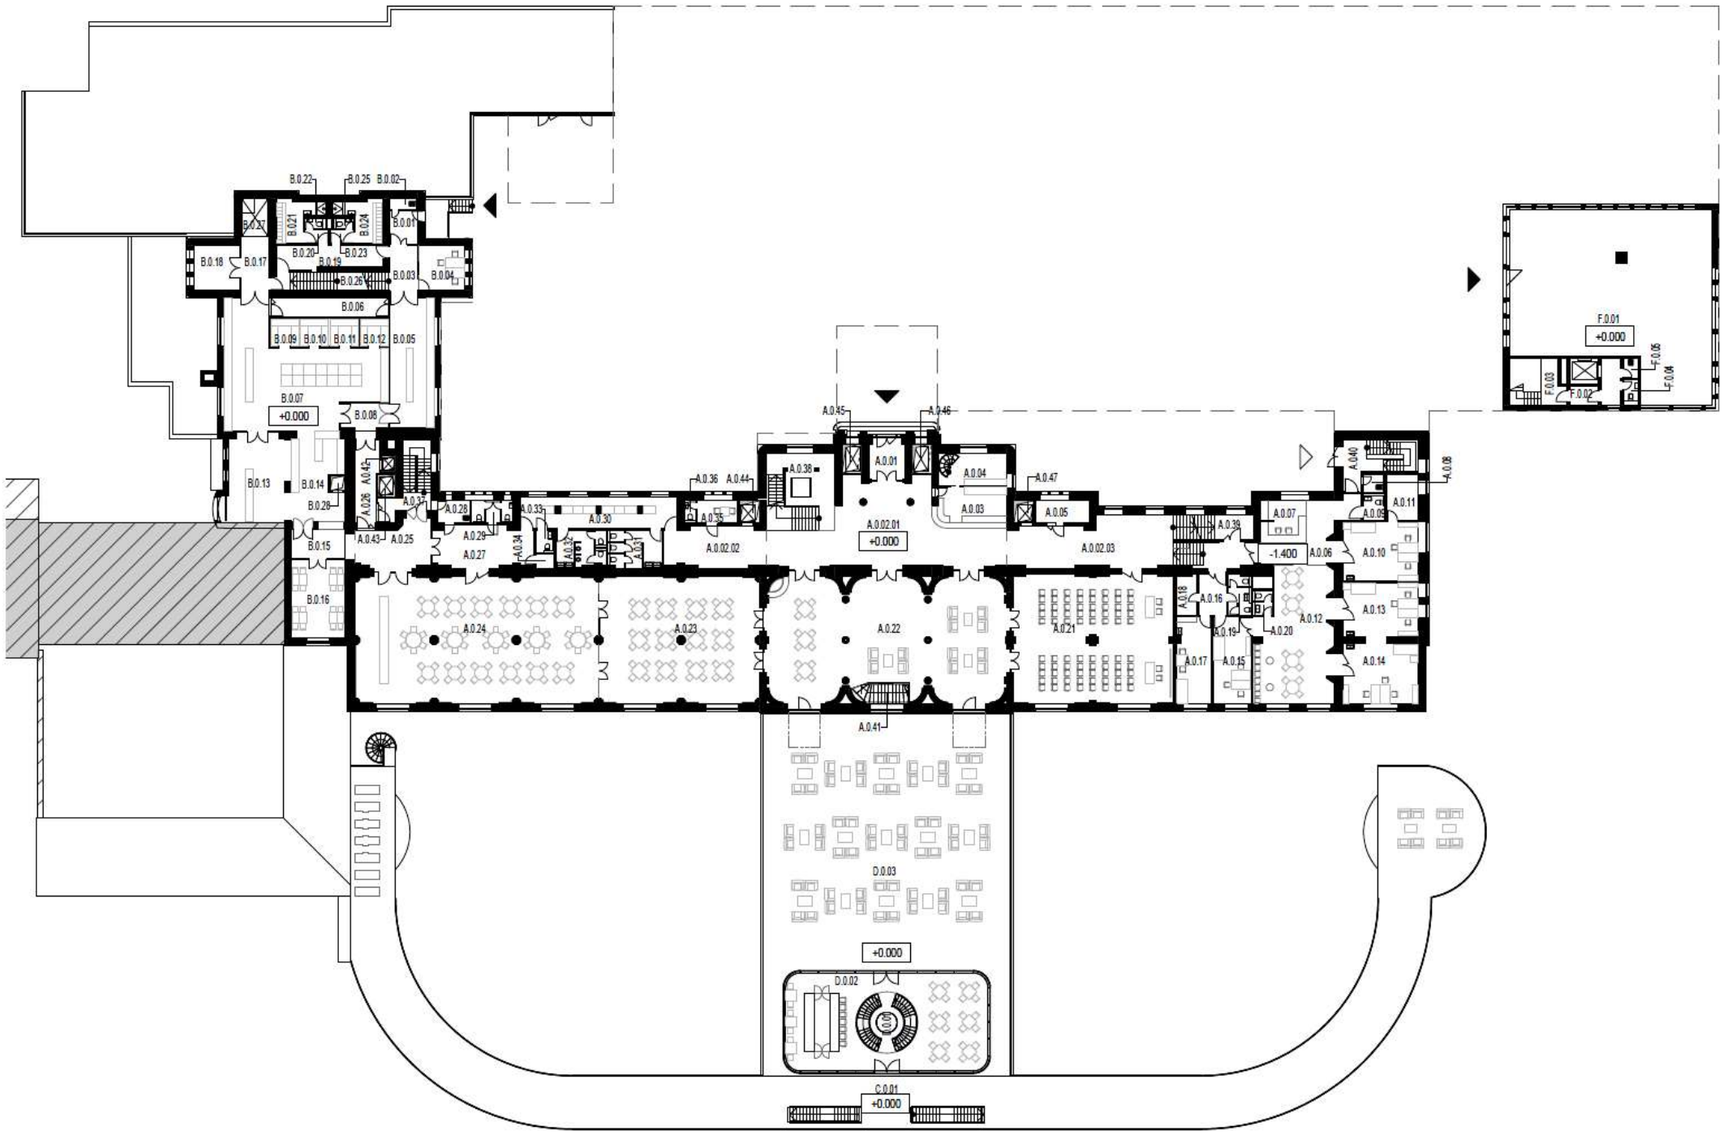

Legenda miestností prízemia (1.NP)		
Č.M.	Názov	Plocha (m2)
SO01		
A.0.01	Zádverie	9.09
A.0.02.01	Vstupné lobby	93.58
A.0.02.02	Vstupné lobby-chodba	27.57
A.0.02.03	Vstupné lobby-chodba	65.30
A.0.03	Recepcia	19.84
A.0.04	Kancelária recepcie	15.12
A.0.05	Sklad batožiny	8.05
A.0.06	Chodba	23.28
A.0.07	Recepcia-Ambulancia	12.94
A.0.08	Upratovačka	2.35
A.0.09	WC-Imobil	3.52
A.0.10	Ambulancia	30.07
A.0.11	Sklad	9.75
A.0.12	Čakáreň ambulancií	67.92
A.0.13	Ambulancia	27.59
A.0.14	Ambulancia	31.00
A.0.15	Ambulancia	22.32
A.0.16	Chodba	7.82
A.0.17	Izba ambulancie	20.67
A.0.18	Sklad	5.50
A.0.19	WC-Personál	5.80
A.0.20	WC	3.04
A.0.21	Multifunkčná sála/Galéria	138.55
A.0.22	Sála vstupnej lobby	188.79
A.0.23	Kaviareň	137.59
A.0.24	Reštaurácia	208.08
A.0.25	Chodba	21.45
A.0.26	Chodba	12.46
A.0.27	Chodba	27.55
A.0.28	Upratovačka	4.90
A.0.29	WC-Personál	6.02
A.0.30	Šatňa	32.72
A.0.31	WC-Ženy	12.91
A.0.32	WC-Muži	11.27
A.0.33	WC-Imobil	2.50
A.0.34	Sklad	1.86
A.0.35	Denná miestnosť	6.20
A.0.36	WC	1.49
A.0.37	Schodisko	16.91
A.0.38	Schodisko	33.88
A.0.39	Schodisko	13.00
A.0.40	Schodisko	18.63
A.0.41	Výťah	7.06
A.0.42	Výťah	1.44
A.0.43	Výťah	2.61
A.0.44	Výťah	3.04
A.0.45	Výťah	3.84
A.0.46	Výťah	3.84
A.0.47	Výťah	3.04

Legenda miestností prízemia (1.NP)		
Č.M.	Názov	Plocha (m2)
SO02		
B.0.01	Predsieň	6.58
B.0.02	Upratovačka	1.94
B.0.03	Chodba	8.93
B.0.04	Kancelária	14.06
B.0.05	Chodba	39.24
B.0.06	Chodba	15.52
B.0.07	Kuchyňa	98.06
B.0.08	Chodba	7.80
B.0.09	Príprava	5.29
B.0.10	Príprava	5.35
B.0.11	Príprava	5.35
B.0.12	Príprava	5.29
B.0.13	Cukrárenská výroba	33.71
B.0.14	Výdaj jedál	28.34
B.0.15	Chodba	11.00
B.0.16	Denná miestnosť/jedáleň personál gastro	28.60
B.0.17	Chodba	10.45
B.0.18	Príprava	14.25
B.0.19	Chodba	16.27
B.0.20	Predsieň	2.15
B.0.21	Šatne-Ženy	10.48
B.0.22	Chodba	1.35
B.0.23	Predsieň	2.15
B.0.24	Šatne-Muži	10.48
B.0.25	Chodba	1.35
B.0.26	Schodisko	13.20
B.0.27	Plošina	7.36
B.0.28	Výťah	1.44
SO03		
C.0.01	Strecha kolonády	591.15
SO04		
D.0.01	Schodisko	19.75
D.0.02	Kaviareň/Bar	120.74
D.0.03	Strešná terasa	479.83
SO07		
F.0.01	Retail	225.42
F.0.02	Chodba	15.98
F.0.03	Schodisko	16.52
F.0.04	WC	2.09
F.0.05	Upratovačka	2.09

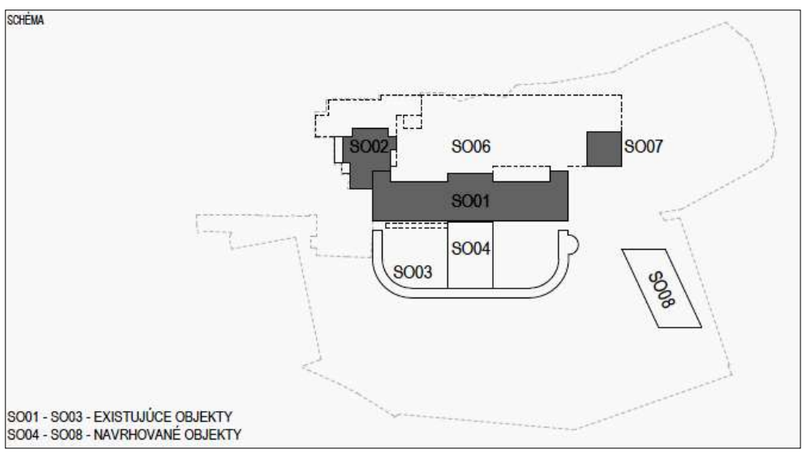

±0,000 = 993,250 m n.m.

Spracovateľ EIA:	Zodpovedný projektant::	Vypracoval:	PROEKO Environmentálne služby
RNDr. Barošová H.	Ing. arch. Franko P.	Prevzaté z PD	
Investor: Royal Palace s.r.o.			
Stavba: **Obnova objektu Royal Palace**		Stupeň:	Zámer
		Dátum:	08 / 2020
Názov: **Pôdorys 2.NP (prízemie)**		Mierka:	M = 1 : 500
		Číslo prílohy:	EK - 09