

Rez 1-1´

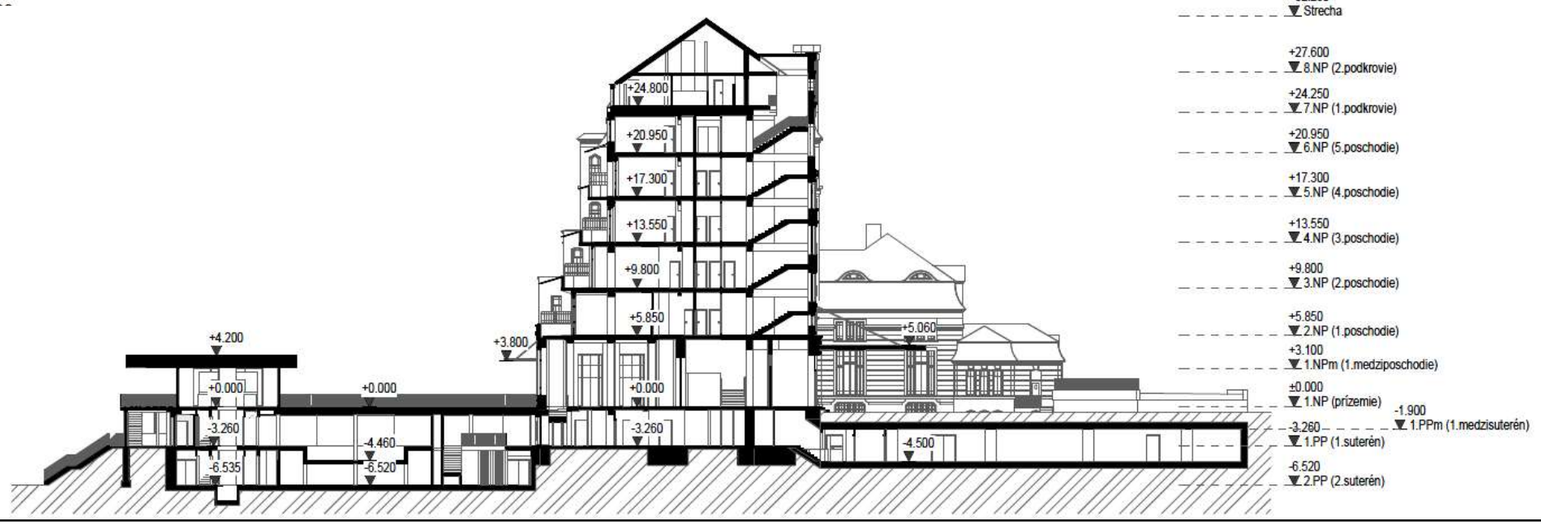

Rez 2-2´



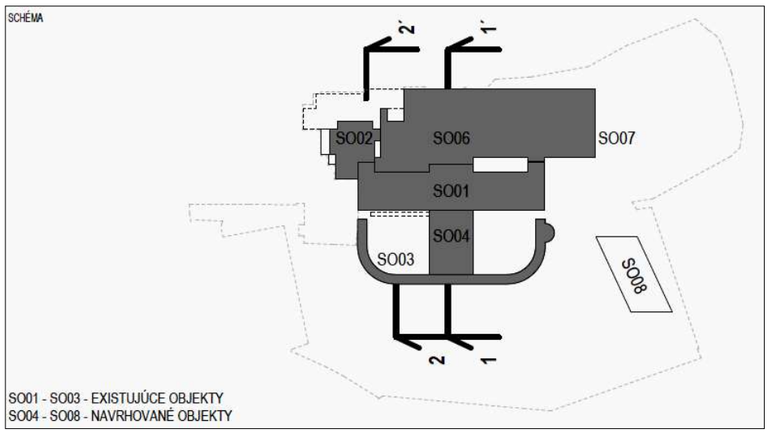

±0,000 = 993,250 m n.m.

Spracovateľ EIA:	Zodpovedný projektant::	Vypracoval:	PROEKO Environmentálne služby
RNDr. Barošová H.	Ing. arch. Franko P.	Prevzaté z PD	
Investor: Royal Palace s.r.o.			
Stavba: **Obnova objektu Royal Palace**		Stupeň:	Zámer
		Dátum:	08 / 2020
Názov: **Rezy 1-1´a 1-2´**		Mierka:	M = 1 : 500
		Číslo prílohy:	EK - 12