

Južný pohľad

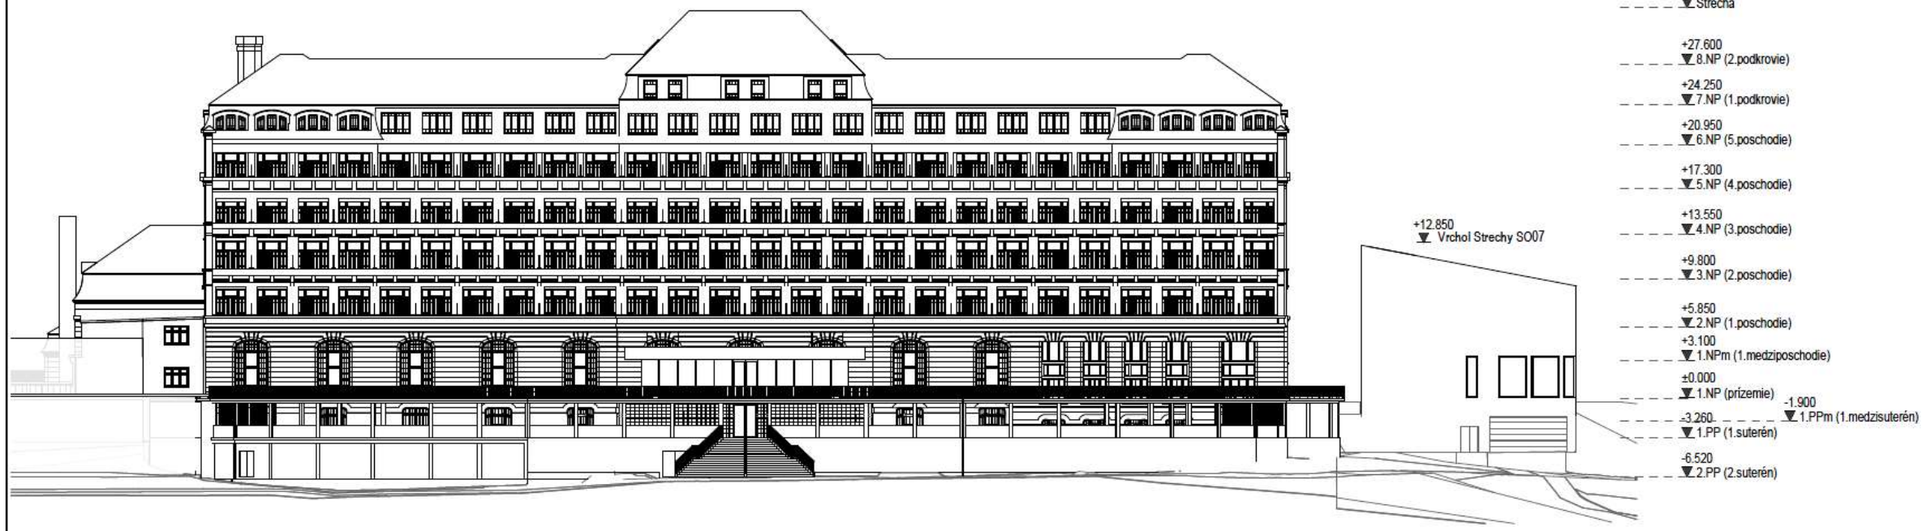

Východný pohľad



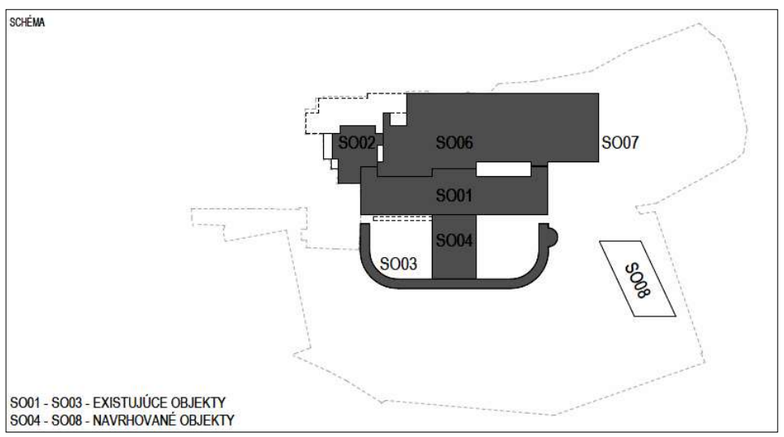

±0,000 = 993,250 m n.m.

Spracovateľ EIA:	Zodpovedný projektant::	Vypracoval:	PROEKO Environmentálne služby	
RNDr. Barošová H.	Ing. arch. Franko P.	Prevzaté z PD		
Investor: Royal Palace s.r.o.				
Stavba: **Obnova objektu Royal Palace**			Stupeň:	Zámer
			Dátum:	08 / 2020
Názov: **Pohľad južný a východný**			Mierka:	M = 1 : 500
			Číslo prílohy:	EK - 14