


Rez 3-3´

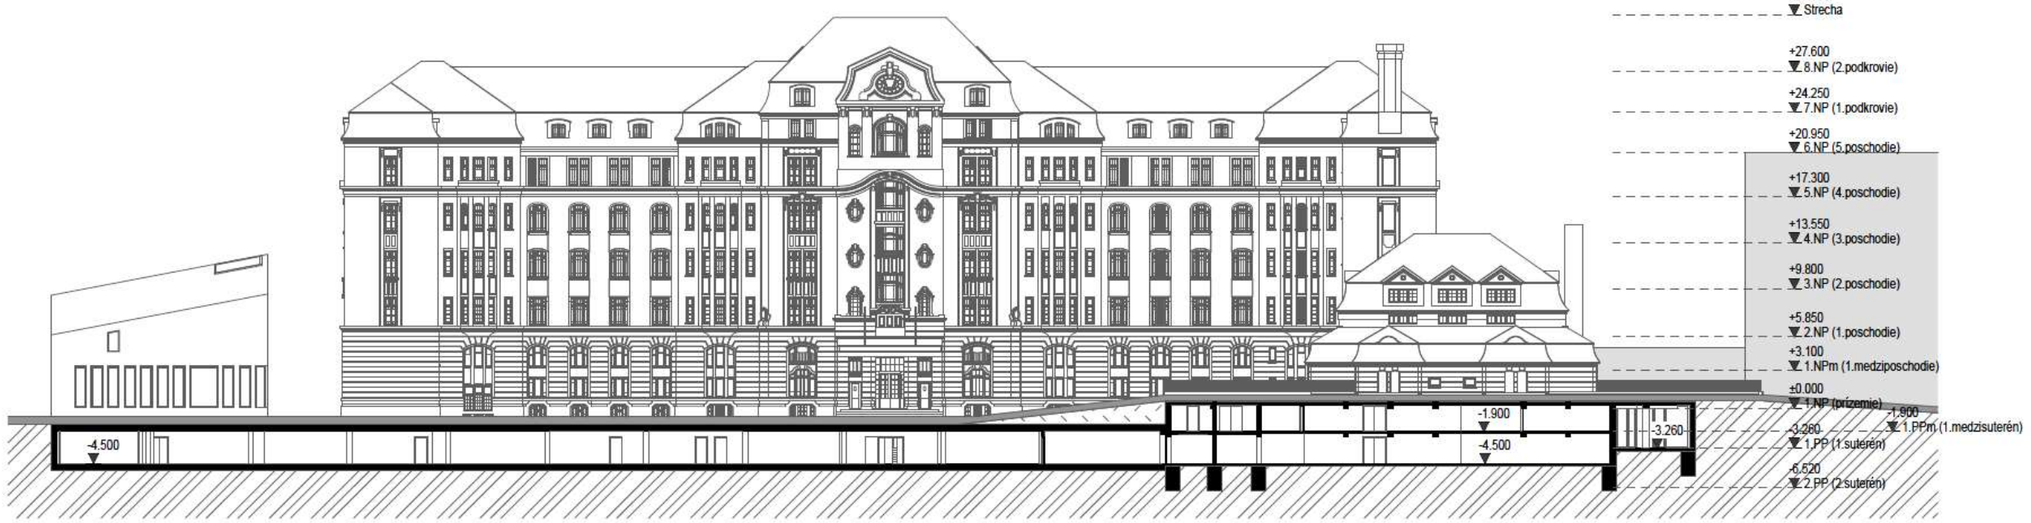

Rez 4-4´

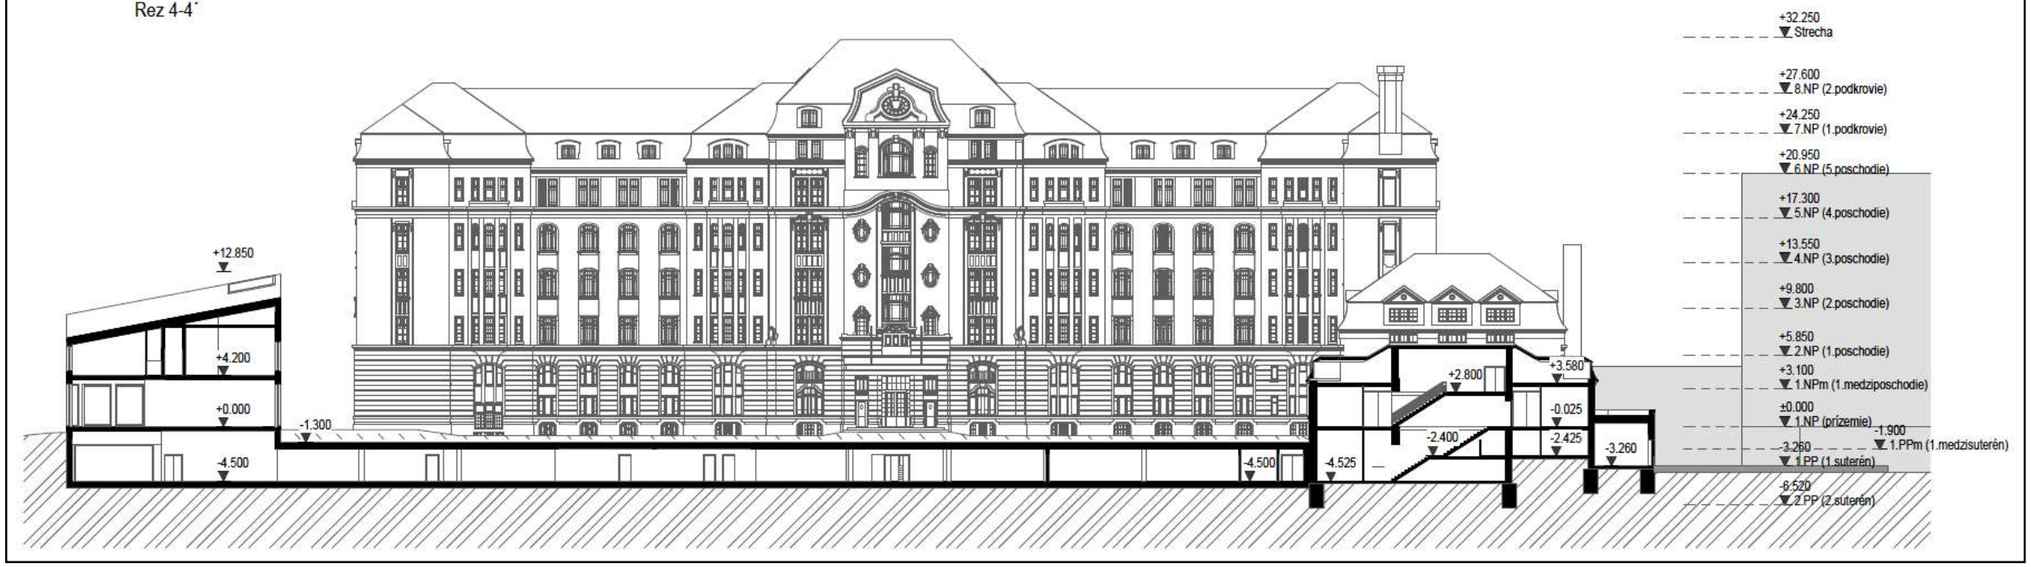

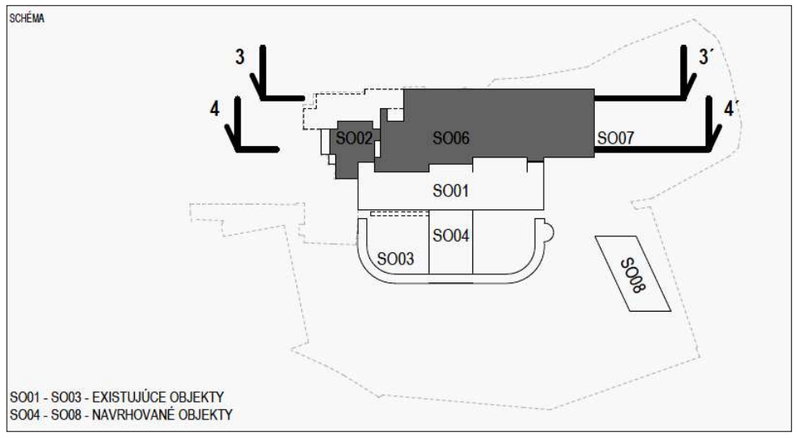

±0,000 = 993,250 m n.m.

Spracovateľ EIA:	Zodpovedný projektant::	Vypracoval:	PROEKO Environmentálne služby	
RNDr. Barošová H.	Ing. arch. Franko P.	Prevzaté z PD		
Investor: Royal Palace s.r.o.				
Stavba: **Obnova objektu Royal Palace**			Stupeň:	Zámer
			Dátum:	08 / 2020
Názov: **Rezy 3-3´a 4-4´**			Mierka:	M = 1 : 400
			Číslo prílohy:	EK - 13