



ÚZEMNÝ PLÁN OBCE VLČKOVCE - ZMENA 8/2020

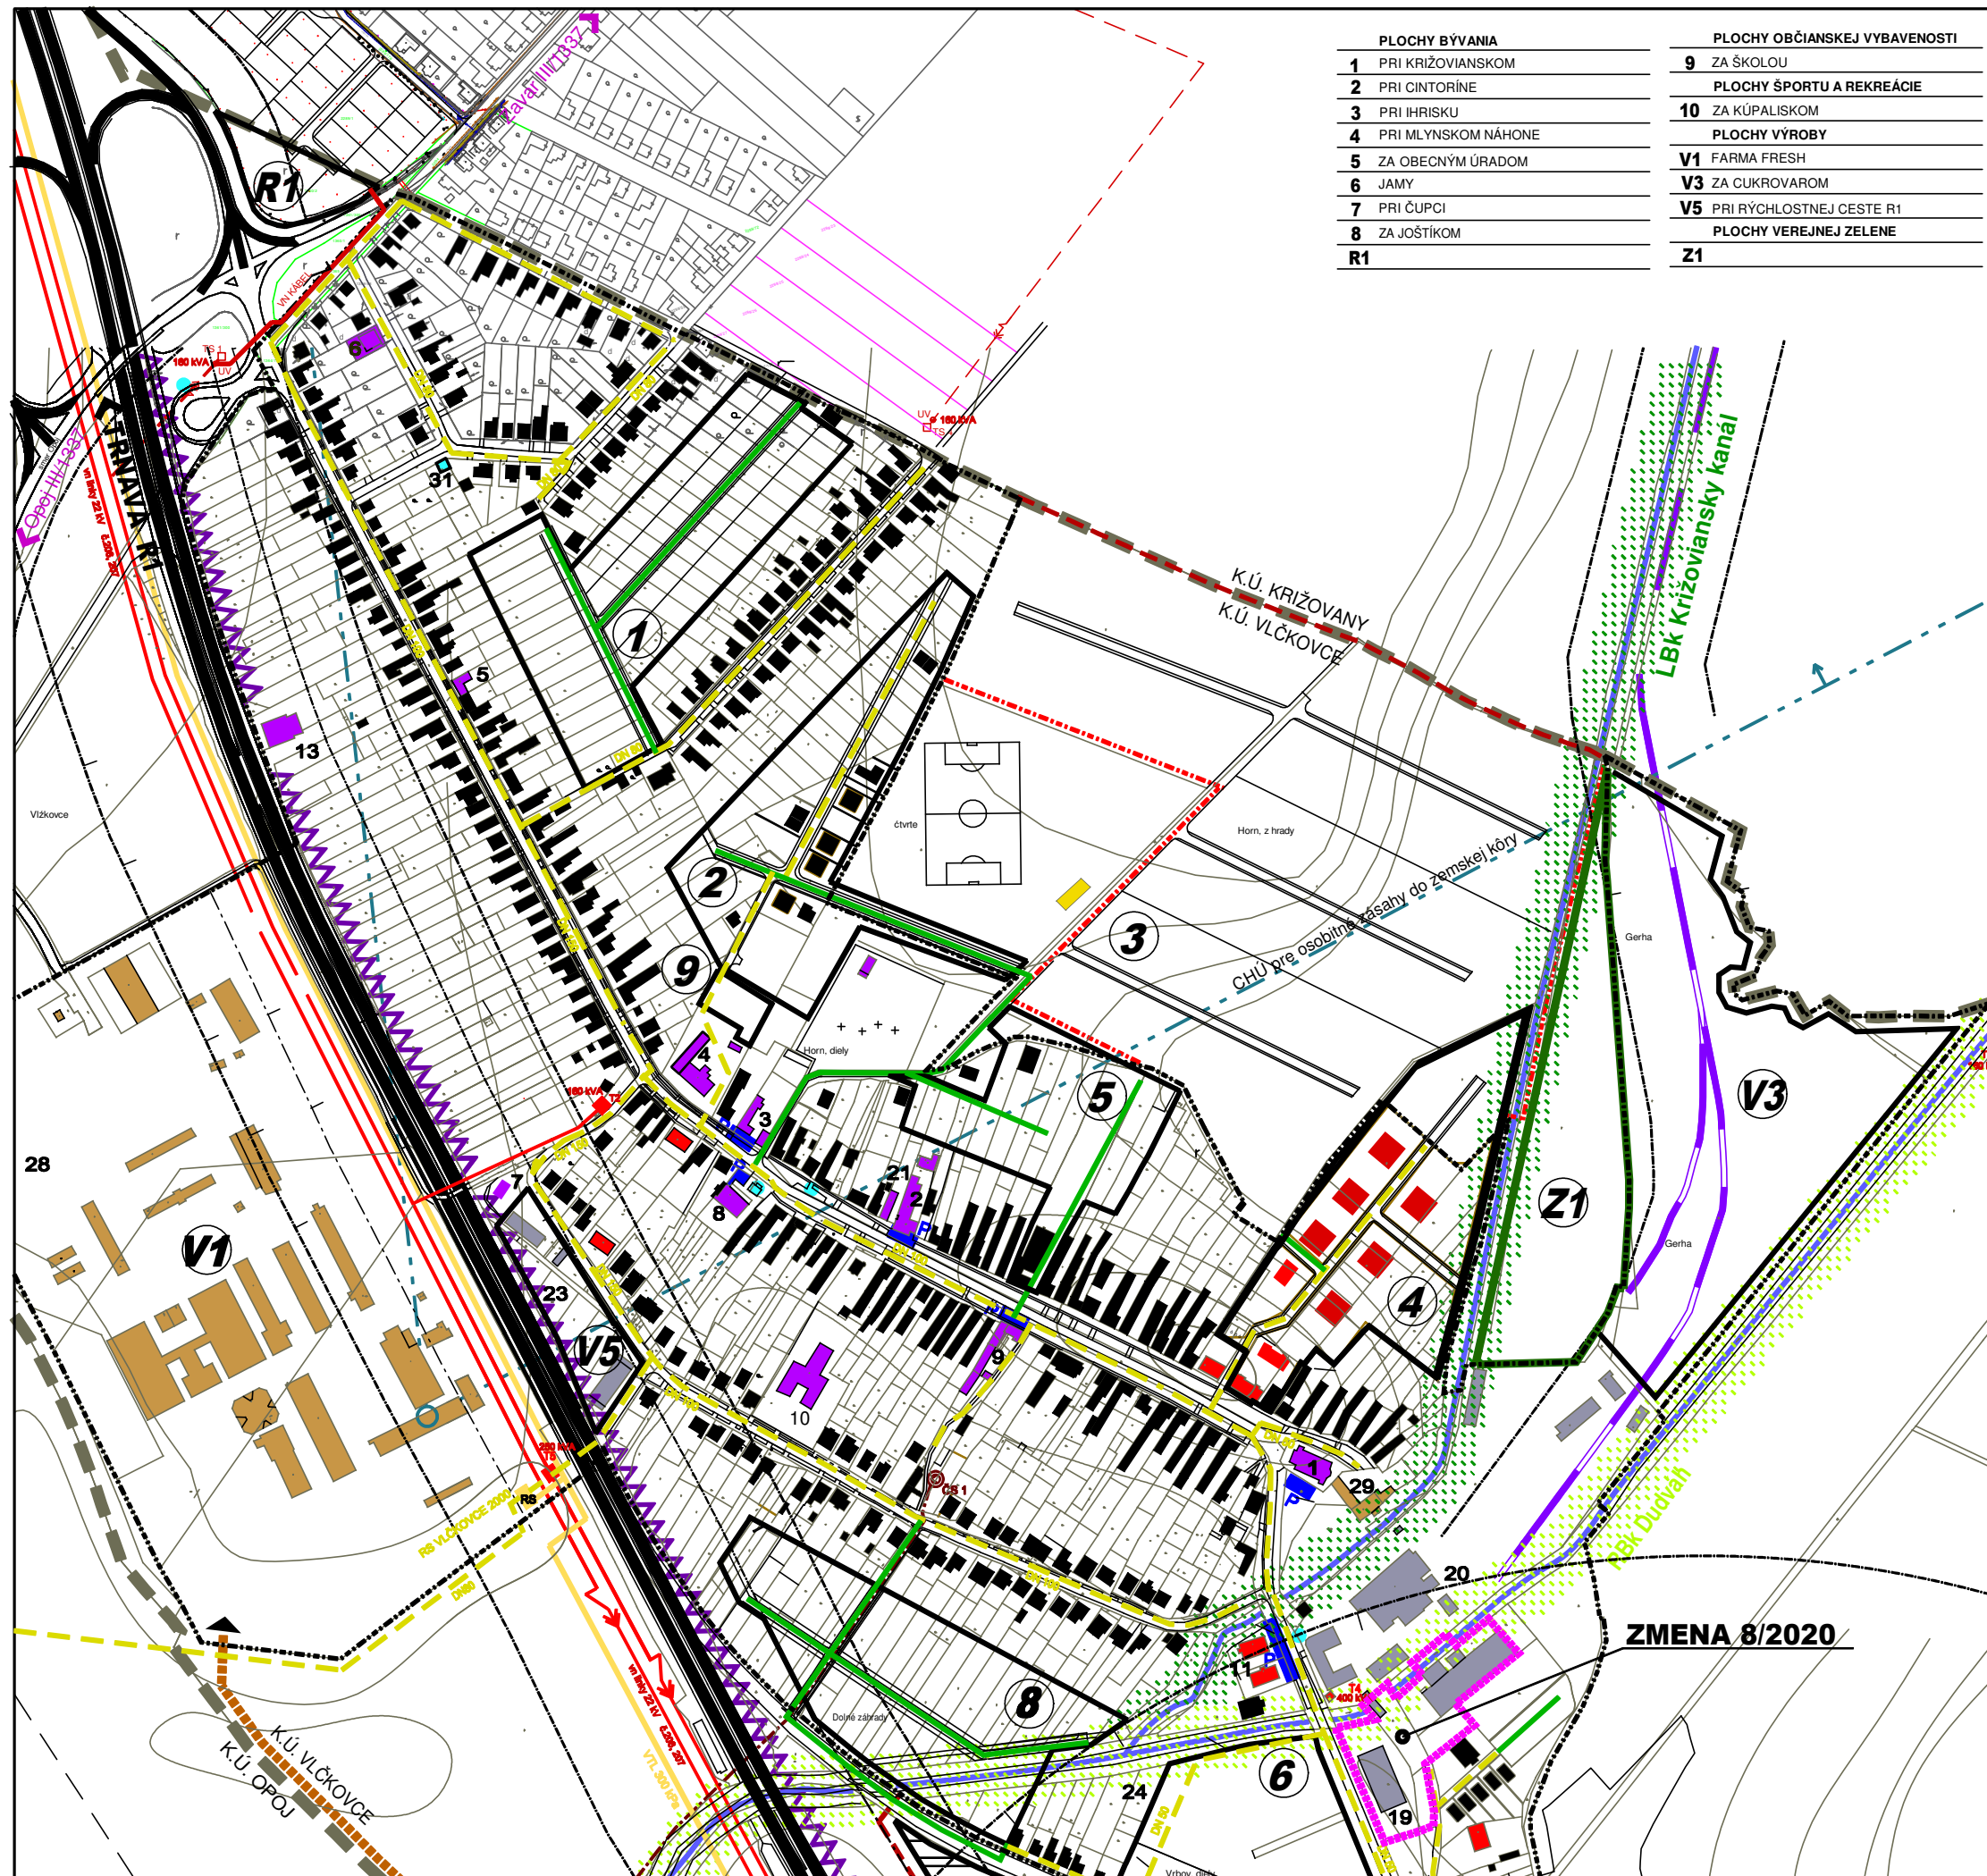

JESTV. STAV	NÁVRH	VÝHLAD	
			HRANICA KATASTRA
			HRANICA ZASTAVANÉHO ÚZEMIA
			PLOCHY BÝVANIA - RODINNÉ DOMY
			PLOCHY BÝVANIA - BYTOVÉ DOMY
			PLOCHY OBČIANSKEJ VYBAVENOSTI
			PLOCHY ŠPORTU A REKREÁCIE
			PLOCHY VÝROBY, SKLADOV
			PLOCHY POĽNOHOSPODÁRSKEJ VÝROBY
			CINTORÍN
			BIOKORIDORY
			PLOCHY VEREJNEJ ZELENE
			VODNÝ TOK
			ŽELEZNIČNÁ VLEČKA
			RÝCHLOSTNÁ CESTA R1
			PROTIHLUKOVÁ BARIÉRA
			STL PLYNOVOD
			VTL PLYNOVOD
			REGULAČNÁ STANICA PLYNU VTL/STL
			SKAO KATÓDOVÁ STANICA
			TRAFOSTANICA
			VZDUŠNÉ ELEKTRICKÉ VN VEDENIE 22 kV
			KANALIZAČNÉ VÝTLAČNÉ POTRUBIE
			OCHRANNÉ PÁSMA ROZNEHO DRUHU
	ZMENA 8/2020		
			HRANICA ZMENY 8/2020

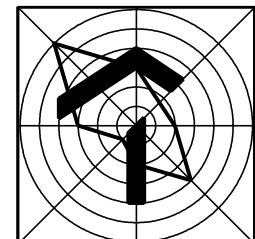

NÁVRH

ÚZEMNÝ PLÁN OBCE VLČKOVCE - ZMENY A DOPLNKY ZMENA 8/2020
--

OBSTARÁVATEĽ : OBEC VLČKOVCE
SPRACOVATEĽ : A5 ATELIÉR ARCHITEKTÚRY A URBANIZMU TRNAVA

ENERGETIKA

HLAVNÝ RIEŠITEL' : ING.ARCH. PETER ODNOGA

1:5 000

09/2020