

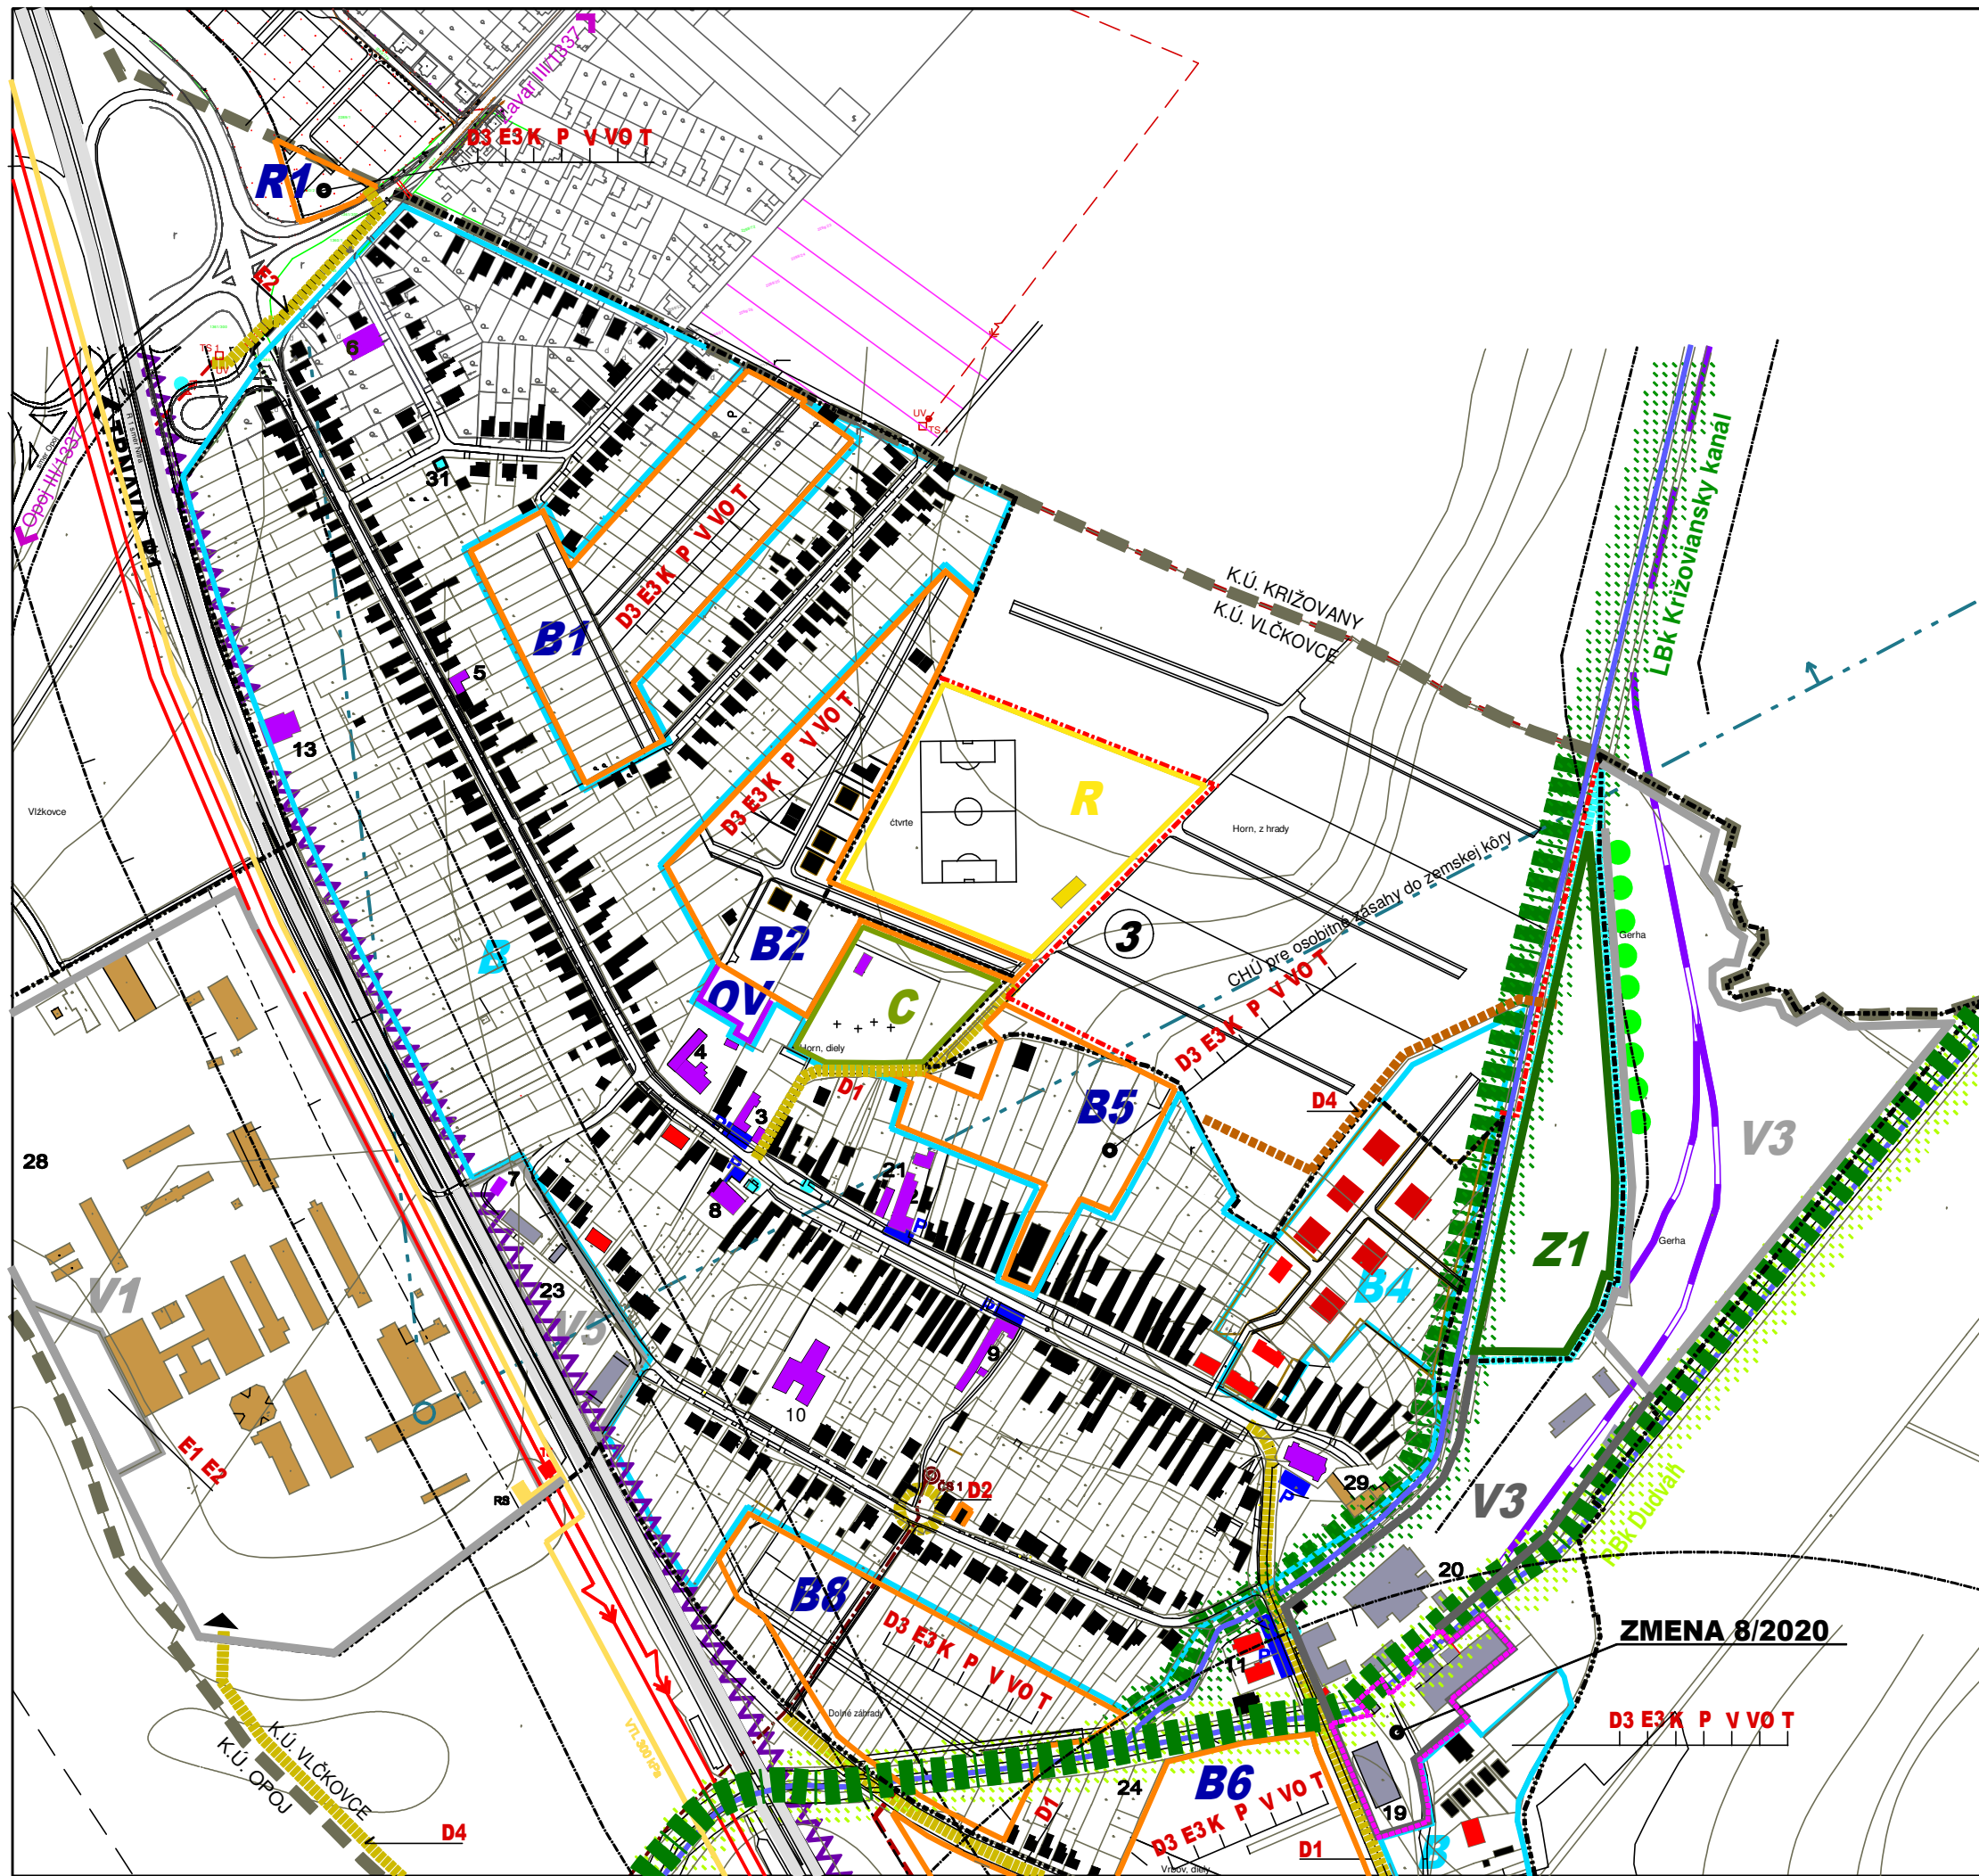


ÚZEMNÝ PLÁN OBCE VLČKOVCE - ZMENA 8/2020

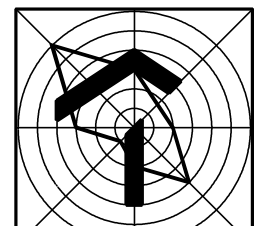

STAV	NÁVRH	VÝHLAD	
			HRANICA KATASTRA
			HRANICA ZASTAVANÉHO ÚZEMIA
			HRANICA ZMENY 8/2020
			HRANICA ZÁVAZNÝCH ČASTÍ-PLOCHY BÝVANIA
			PRI KRIŽOVIANSKOM
			PRI CINTORÍNE
			PRI IHRISKU
			PRI MLYNSKOM VÝHONE
			ZA OBECNÝM ÚRADOM
			JAMY
			PRI ČUPCI
			ZA JOŠTIKOM
			HRANICA ZÁV.ČASTÍ-PLOCHY ŠPORTU
			CINTORIŇ
			HRANICA ZÁVAZNÝCH ČASTÍ-PLOCHY VÝROBY
			FARMA FRESH
			PRI MAČKAVÁRI
			ZA CUKROVAROM
			PRI RÝCHLOSTNEJ CESTE R1
			PLOCHY VEREJNEJ ZELENE
VEREJNOPRISPEŠNÉ STAVBY			
			ÚPRAVA DOPRAVNÉHO PRIESTORU ULÍC
			ÚPRAVA KRIŽOVATKY
			NAVROVANÁ MIESTNA KOMUNIKÁCIA
			NAVROVANÁ ÚČELOVÁ KOMUNIKÁCIA
			VÝSTAVBA A REKONŠTRUKCIA TRAFOSTANÍC
			VÝSTAVBA A REKONŠTRUKCIA ELEKTRIC. SIETE VN
			VÝSTAVBA A REKONŠTRUKCIA ELEKTRIC. SIETE NN
			REALIZÁCIA KANALIZAČNEJ SIETE
			REALIZÁCIA PLYNOFIKÁCIE
			REALIZÁCIA VODOVODNEJ SIETE
			VÝSTAVBA A REKONŠTRUKCIA VEREJ. OSVETLENIA
			REALIZÁCIA TELEKOMUNIKAČNÝCH SIETÍ
			REGIONÁLNY BIODOR
			VEREJNOPRISPEŠNÁ STAVBA BODOVÁ
			VEREJNOPRISPEŠNÁ STAVBA LÍNOVÁ
			LÍNOVÉ PRÍRODNÉ PRVKY

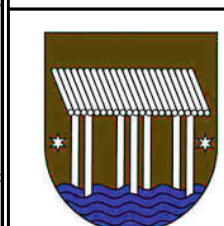

NÁVRH

ÚZEMNÝ PLÁN OBCE VLČKOVCE - ZMENY A DOPLNKY ZMENA 8/2020

OBSTARÁVATEĽ : OBEC VLČKOVCE
SPRACOVATEĽ : A5 ATELIÉR ARCHITEKTÚRY A URBANIZMU TRNAVA

SCHÉMA ZÁVAZNÝCH ČASTÍ A VPS

HLAVNÝ RIEŠITEĽ : ING.ARCH. PETER ODNOGA

1:5 000

6

09/2020