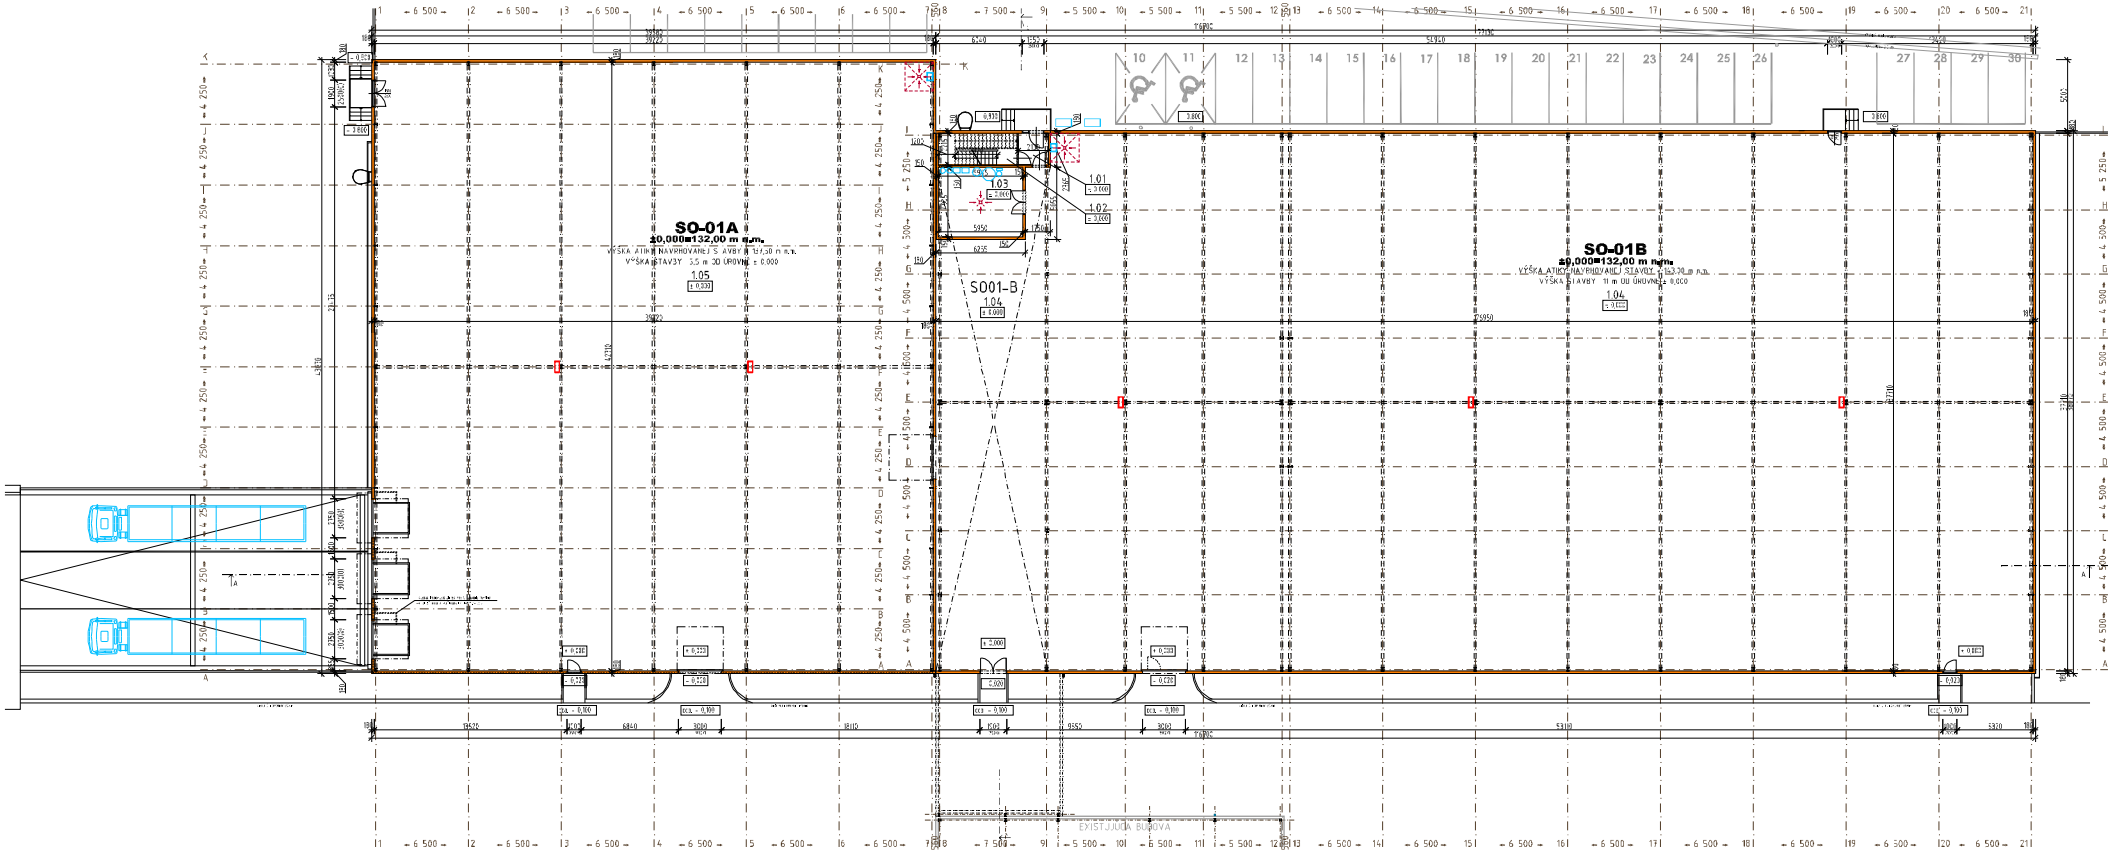



LEGENDA MATERIÁLOV

| | | |
|---|---|---|
| ŽELEZOBETÓNOVÉ KONŠTRUKCIE /ZÁTRIEBY/ | SENDVIČOVÝ PANEL S PROTIPOŽIARNOU ODOLNOSŤOU, HRIEBY-30 DI MINIMÁLNE IZOLÁCIA - MINERÁLNA VLNA | SENDVIČOVÝ PANEL S PROTIPOŽIARNOU ODOLNOSŤOU EI(EW)-60/D ale IZOLÁCIA-MINERÁLNA VLNA |
| SENDVIČOVÝ PANEL BEZ PROTIPOŽIARNEJ ODOLNOSTI | ZATEPLENIE STRECHY - DOSKY "TERMANO - PIR IZOLÁCIA | PÔVODNÁ FASÁDA S HORNINA |

LEGENDA MIESTNOSTÍ 1.NP

| Č.M. | MIESTNOSŤ | PLOCHA [m²] | ÚPRAVA POVRCHOV STENY | ÚPRAVA POVRCHOV STROP | PODLAHA | POZNÁMKA |
|---|---|---|---|---|---|---|
| 1.01 | VSTUPNÁ HALA | 3,5 | SENDVIČOVÝ PANEL/ FASÁDNY PANEL | SENDVIČOVÝ PANEL | DRÁTOBETÓN VYHLADENÝ | |
| 1.02 | SKLADISKO | 11,5 | SENDVIČOVÝ PANEL/ FASÁDNY PANEL | | DRÁTOBETÓN VYHLADENÝ | |
| 1.03 | TECHNICKÁ MIESTNOSŤ | 29,7 | SENDVIČOVÝ PANEL/ FASÁDNY PANEL | SENDVIČOVÝ PANEL | DRÁTOBETÓN VYHLADENÝ | |
| 1.04 | SO 01 - A | 1692,7 | SENDVIČOVÝ PANEL/ FASÁDNY PANEL | TRAPÉZOVÝ PLECH | DRÁTOBETÓN VYHLADENÝ | |
| 1.05 | SO 01 - B | 2850,5 | SENDVIČOVÝ PANEL/ FASÁDNY PANEL | TRAPÉZOVÝ PLECH SENDVIČOVÝ PANEL/ | DRÁTOBETÓN VYHLADENÝ | |
| ÚŽITKOVÁ PLOCHA 1.NP | | | | | | 4 580 m² |

# SKLADOVACIE HALY LUNYS - ETAPA III.

STAVEBNÍK: **LUNYS s.r.o.**, Most pri Bratislave 812, 900 46 Most pri Bratislave
SPRACOVATEĽ: **APEX A s.r.o.**, Bajkalská 13, 821 02 Bratislava

## DOKUMENTÁCIA PRE ÚZEMNÉ ROZHODNUTIE

**SO 01 - PÔDORYS PRÍZEMIA, 1:250** **06.**