


SITUÁCIA ÚPRAVY ZKO M 1:500

dátum: 09. 2020

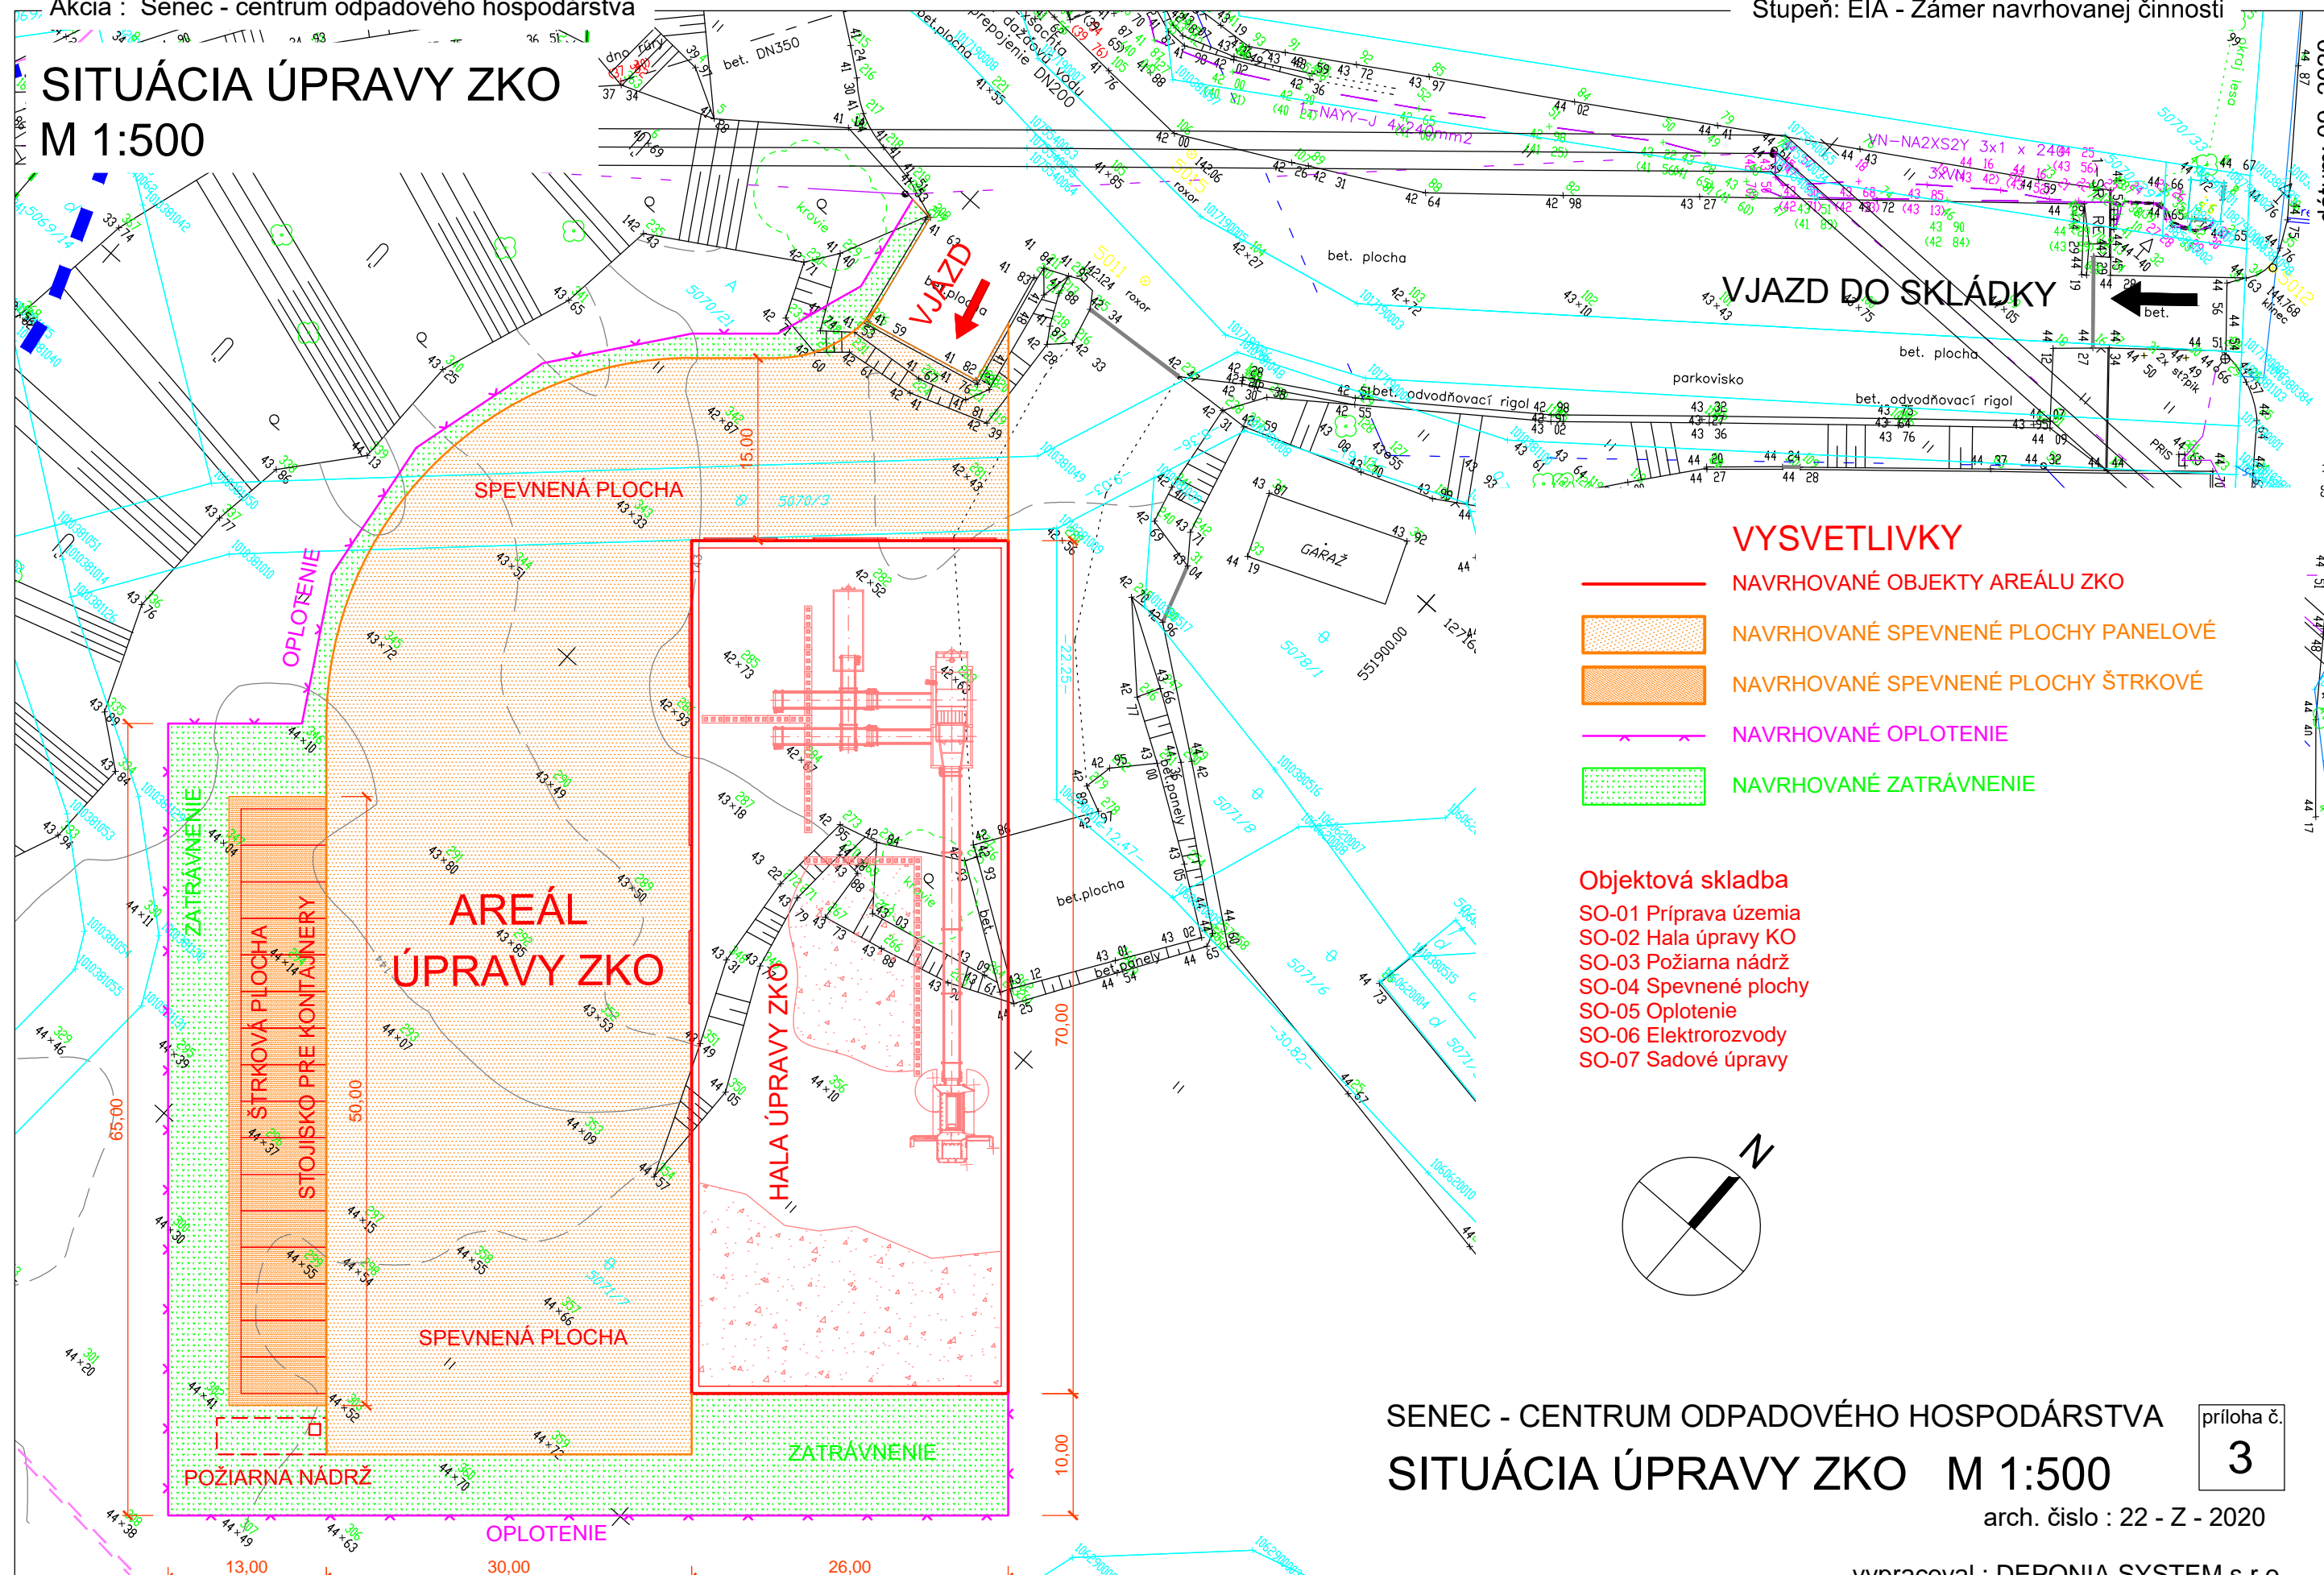


VYSVETLIVKY

- NAVRHOVANÉ OBJEKTY AREÁLU ZKO
- NAVRHOVANÉ SPEVNENÉ PLOCHY PANELOVÉ
- NAVRHOVANÉ SPEVNENÉ PLOCHY ŠTRKOVÉ
- NAVRHOVANÉ OPLOTENIE
- NAVRHOVANÉ ZATRÁVNENIE

Objektová skladba

- SO-01 Príprava územia
- SO-02 Hala úpravy KO
- SO-03 Požiarna nádrž
- SO-04 Spevnené plochy
- SO-05 Oplotenie
- SO-06 Elektrorozvody
- SO-07 Sadové úpravy

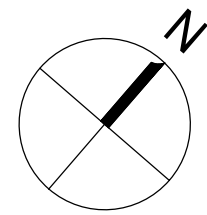

SENEC - CENTRUM ODPADOVÉHO HOSPODÁRSTVA
SITUÁCIA ÚPRAVY ZKO M 1:500

príloha č.
3

arch. číslo : 22 - Z - 2020

vypracoval : DEPONIA SYSTEM s.r.o.