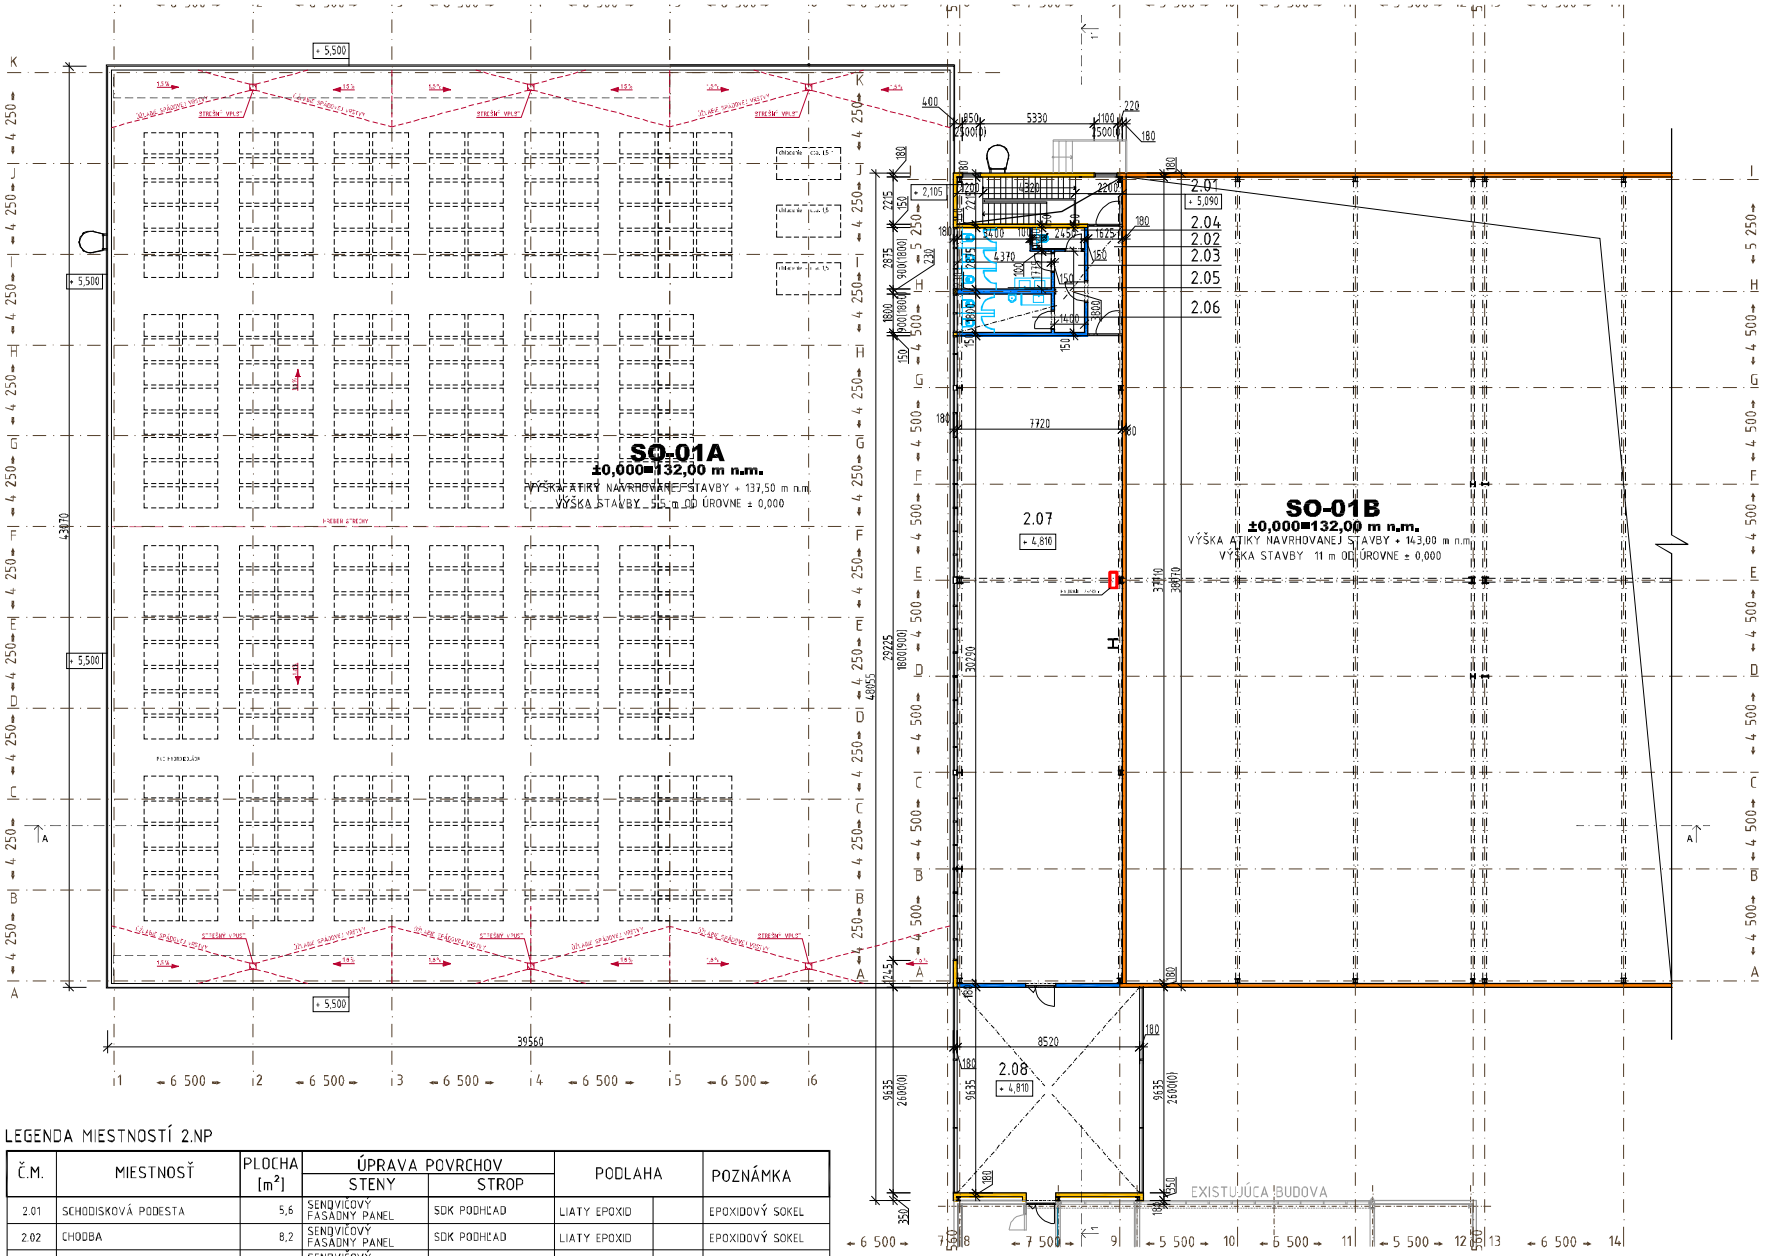

LEGENDA MIESTNOSTÍ 2.NP

Č.M.	MIESTNOSŤ	PLOCHA [m²]	ÚPRAVA POVRCHOV		PODLAHA		POZNÁMKA
			STENY	STROP			
2.01	SCHODISKOVÁ PODESTA	5,6	SENDVIČOVÝ FASÁDNY PANEL	SDK PODHĽAD	LIATY EPOXID		EPOXIDOVÝ SOKEL
2.02	CHODBA	8,2	SENDVIČOVÝ FASÁDNY PANEL	SDK PODHĽAD	LIATY EPOXID		EPOXIDOVÝ SOKEL
2.03	PREDSIEŇ	5,3	SENDVIČOVÝ FASÁDNY PANEL	SDK PODHĽAD	LIATY EPOXID		EPOXIDOVÝ SOKEL
2.04	UPRATOVAČKA	2,5	SENDVIČOVÝ FASÁDNY PANEL	SDK PODHĽAD	LIATY EPOXID		EPOXIDOVÝ SOKEL
2.05	WC - ŽENY	11,5	SENDVIČOVÝ FASÁDNY PANEL	SDK PODHĽAD	LIATY EPOXID		EPOXIDOVÝ SOKEL
2.06	WC - MUŽI	7,9	SENDVIČOVÝ FASÁDNY PANEL	SDK PODHĽAD	LIATY EPOXID		EPOXIDOVÝ SOKEL
2.07	ADMINISTRATÍVA - OPEN SPACE	233,8	SENDVIČOVÝ FASÁDNY PANEL	TRAPÉZOVÝ PLECH + PO NÁTER - 15 min	LIATY EPOXID		
2.08	PREPOJOVACÍ KRČOK ADMINISTRATÍVA OPEN SPACE	83,6	SENDVIČOVÝ FASÁDNY PANEL	TRAPÉZOVÝ PLECH + PO NÁTER - 15 min	LIATY EPOXID		
ÚŽITKOVÁ PLOCHA 2.NP		358,4 m²					

LEGENDA MATERIÁLOV

ŽELEZOBETÓNOVÉ KONŠTRUKCIE /STATIKA/	SENDVIČOVÝ PANEL S POŽIARNOU ODOLNOSŤOU (RIEW-30/D1 minút IZOLÁCIA - MINERÁLNA VLNA	SENDVIČOVÝ PANEL S POŽIARNOU ODOLNOSŤOU (RIEI-15/D1 min IZOLÁCIA-MINERÁLNA VLNA!	
SENDVIČOVÝ PANEL BEZ POŽIARNEJ ODOLNOSTI	ZATEPLENIE STRIECH - DOSKY THERMANO - PIR IZOLÁCIA	PÔVODNÁ RASTLÁ HORNINA	

SKLADOVACIE HALY LUNYS - ETAPA III.

STAVEBNÍK: **LUNYS s.r.o.**, Most pri Bratislave 812, 900 46 Most pri Bratislave
SPRACOVATEĽ: **APEX A s.r.o.**, Bajkalská 13, 821 02 Bratislava

DOKUMENTÁCIA PRE ÚZEMNÉ ROZHODNUTIE

SO 01 - PÔDORYS VLOŽENÉHO PODLAŽIA, 1:250 **07.**