

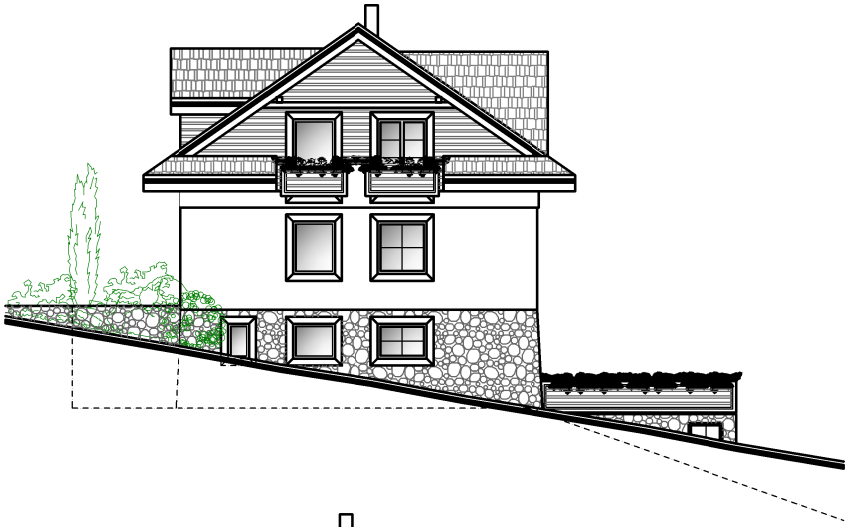





+8,595
+8,070
+7,265
+2,930
+2,830
±0,000
-0,100
-2,930
-3,155
-6,010

## ÚPRAVY POVRCHOV:

| OZN. | MATERIÁL |
|---|---|
| A | DREVENÝ EXTERIÉROVÝ OBKLAD |
| B | OBKLAD SOKLA Z UMELÉHO KAMEŇA |
| C | HLINÍKOVÉ ORNÁ A DVERE |
| D | DREVENÉ KONŠTRUKCIE |
| E | KLAMPIARSKE KONŠTRUKCIE |
| F | KRYTINA - PLECHOVÁ KRYTINA - NAPR. MASLEN |
| G | ŠKRABANÁ SILIKÁTOVÁ OMIETKA |

FAREBNOSŤ A TYP PODĽA INVESTORA

## POHĽADY

PROJEKTOVÁ DOKUMENTÁCIA PRE ÚZEMNÉ A STAVEBNÉ POVOLENIE

±0,000 = 647,000 m.n.m.

| | | | |
|---|---|---|---|
| Zodpovedný projektant : | Ing. Katarína Ihnatišinová | Ing. Katarína Ihnatišinová aut. arch.<br>Karpatská 8402/9A<br>Žilina 010 08<br>ihnatisinova@optimareal.sk | |
| Vypracoval : | Ing. Milan Ramanec | | |
| Autor projektu : | | | |
| Investor : Soft-Servis, s.r.o., Pekná 38/20, 010 04 Žilina | | Dátum : 08/2020 | Parc. : |
| Stavba : NOVOSTAVBA REKREAČNÉHO OBJEKTU | | Profesia : Architektúra | |
| Miesto : k.ú. *TERCHOVÁ*, č. parcely 16404/113 a 16404/137 okres Žilina | | Stupeň : PSP | |
| | | Formát : 6xA4 | |
| | | Č. zákazky : | |
| VÝKRES : POHĽADY | | Mierka : 1:100 | Č. výkresu : A-07 |