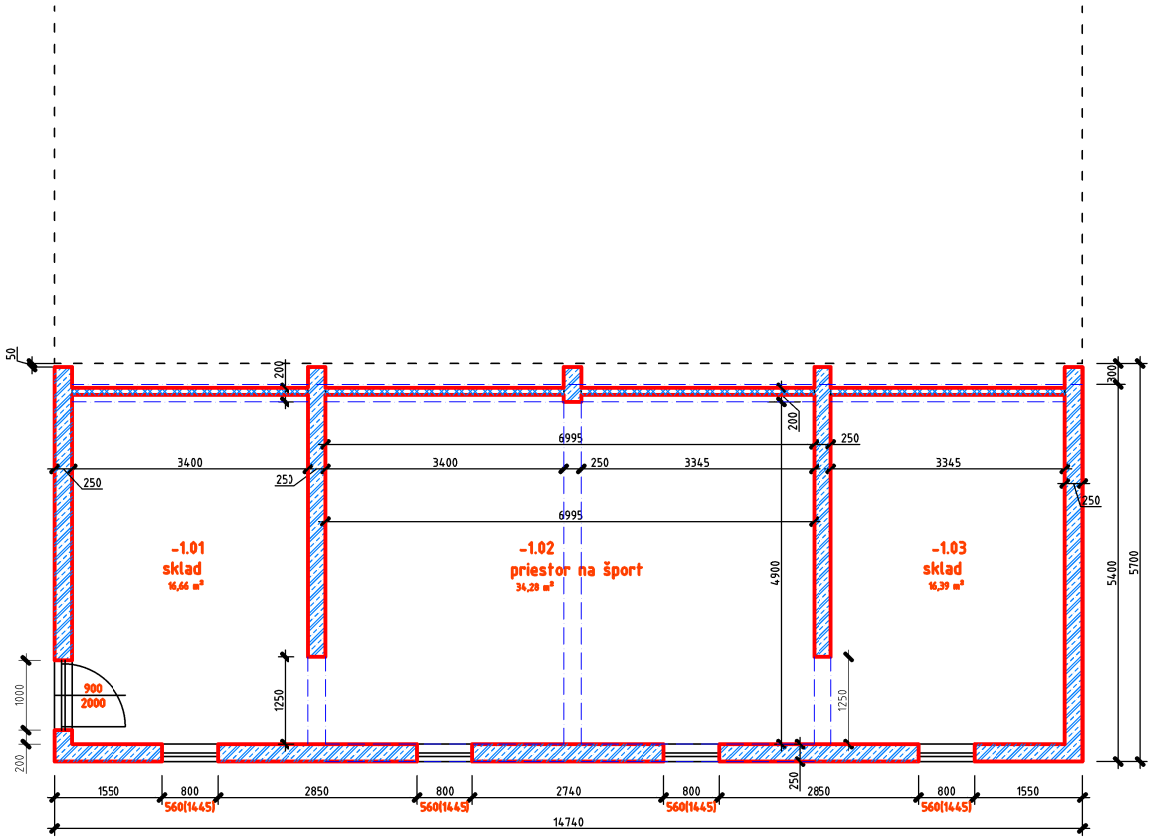

POZNÁMKA:

PRIERAZY PRE INŠTALÁCIE REALIZOVAŤ PRED REALIZÁCIOU JEDNOTLIVÝCH PROFESIÍ, PODĽA ICH VÝKRESOV
VŠETKY PODLAHY PREVIESŤ AKO PLÁVAJÚCE - BETÓNOVÉ VRSTVY ODDELIŤ OD ZVISLÝCH KONŠTRUKCIÍ POLYSTYRÉNOM HR. 10 mm
ROZHRANIE MATERIÁLOV /OKNO-OMIETKA, KLAMPIAR-OMIETKA, ROHY OBKLADOV, STYK OBKLADU A DLAŽBY,.../SA VYTMELÍ SILIKÓNOVÝM TMELOM
VÝPIS PODLÁH VIĎ VÝKRES REZU
PRI REALIZÁCII JE NUTNÉ DODRŽIAVAŤ VŠETKY TECHNOLOGICKÉ POSTUPY, PREDPISY BOZP. PRÍSLUŠNÉ ZÁKONY, VYHLÁŠKY A NARIADENIA.
V PRÍPADE ZISTENIA CHÝB ALEBO NEJASNOSTÍ V PROJEKTOVEJ DOKUMENTÁCII JE NUTNÉ KONTAKTOVAŤ ZODPOVEDNÉHO PROJEKTANTA !

LEGENDA MATERIÁLOV:

ŽB KONŠTRUKCIE PODĽA STATICKÉHO VÝPOČTU

PÔDORYS PIVNICE POD TERASOU

PROJEKTOVÁ DOKUMENTÁCIA PRE ÚZEMNÉ A STAVEBNÉ POVOLENIE

±0,000 = 647,000 m.n.m.

Zodpovedný projektant :	Ing. Katarína Ihnatišinová	Ing. Katarína Ihnatišinová aut. arch. Karpatská 8402/9A Žilina 010 08 ihnatsinova@optimareal.sk
Vypracoval :	Ing. Milan Remenec	
Autor projektu :		

Investor : Soft-Servis, s.r.o., Pekná 38/20, 010 04 Žilina	Dátum :	08/2020	Paré :
Stavba : NOVOSTAVBA REKREAČNÉHO OBJEKTU	Profesia :	Architektúra	
Miesto : k.ú. *TERCHOVÁ*, č. parcely 16404/113 a 16404/137 okres Žilina	Stupeň :	PSP	
	Formát :	3xA4	
	Č. zákazky :		
VÝKRES : PÔDORYS PIVNICE POD TERASOU	Mierka : 1:50	Č. výkresu :	A-11