


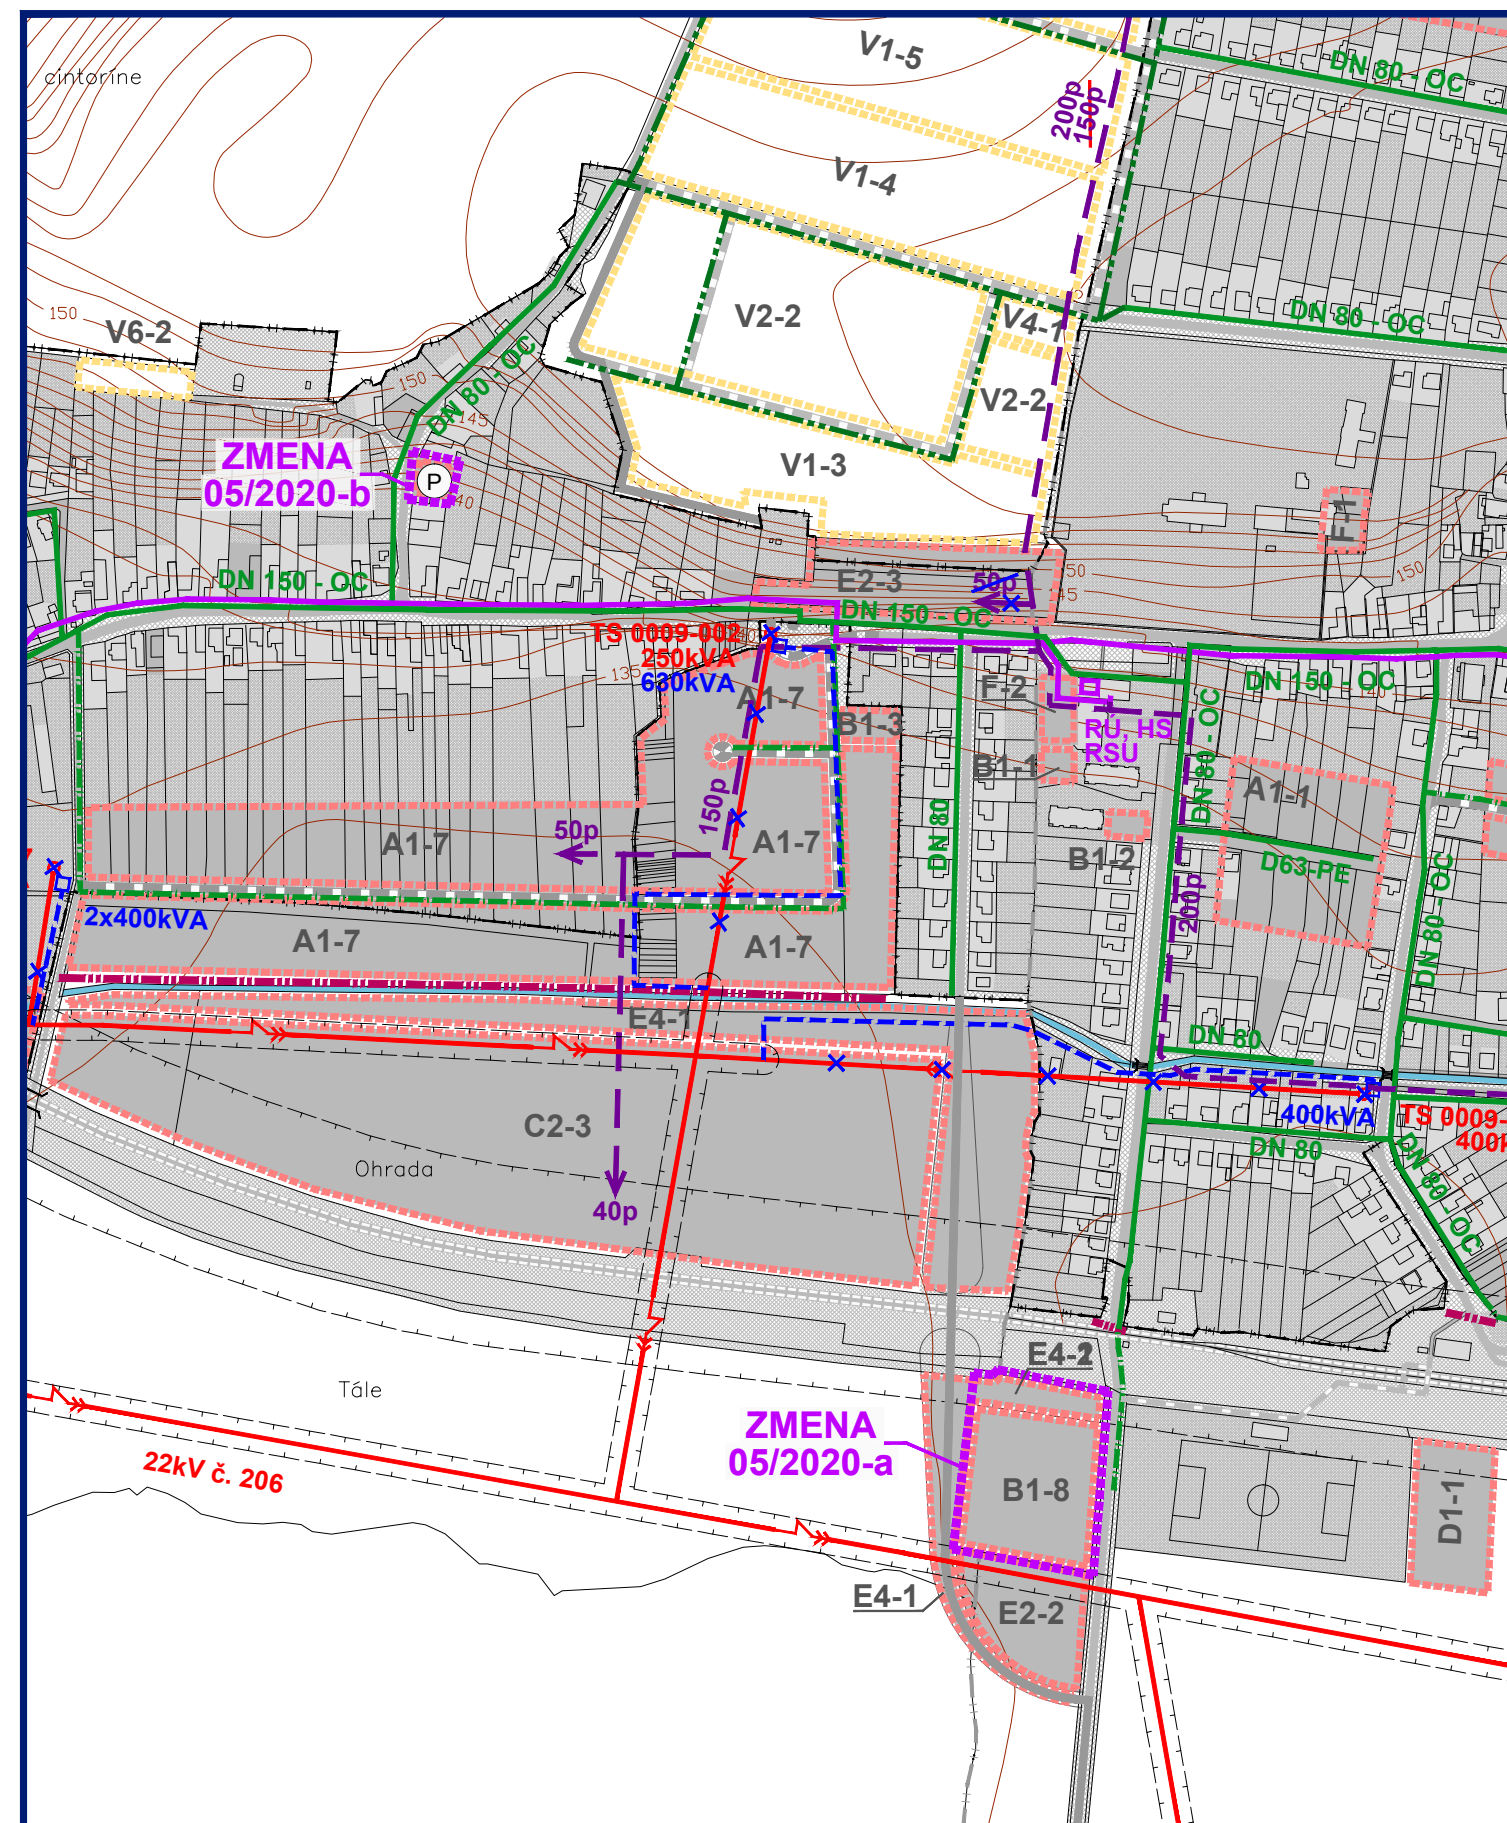


ZMENY A DOPLNKY 05/2020 - NÁVRH SEA
ÚZEMNÝ PLÁN OBCE
BRESTOVANY

M 1 : 5 000

Objednávateľ: Obec Brestovany
Hlavný riešiteľ: Ing. arch. Eva Krupová
Spracované: september, 2020

VÝKRES RIEŠENIA VEREJNÉHO
TECHNICKÉHO VYBAVENIA
ENERGETIKA

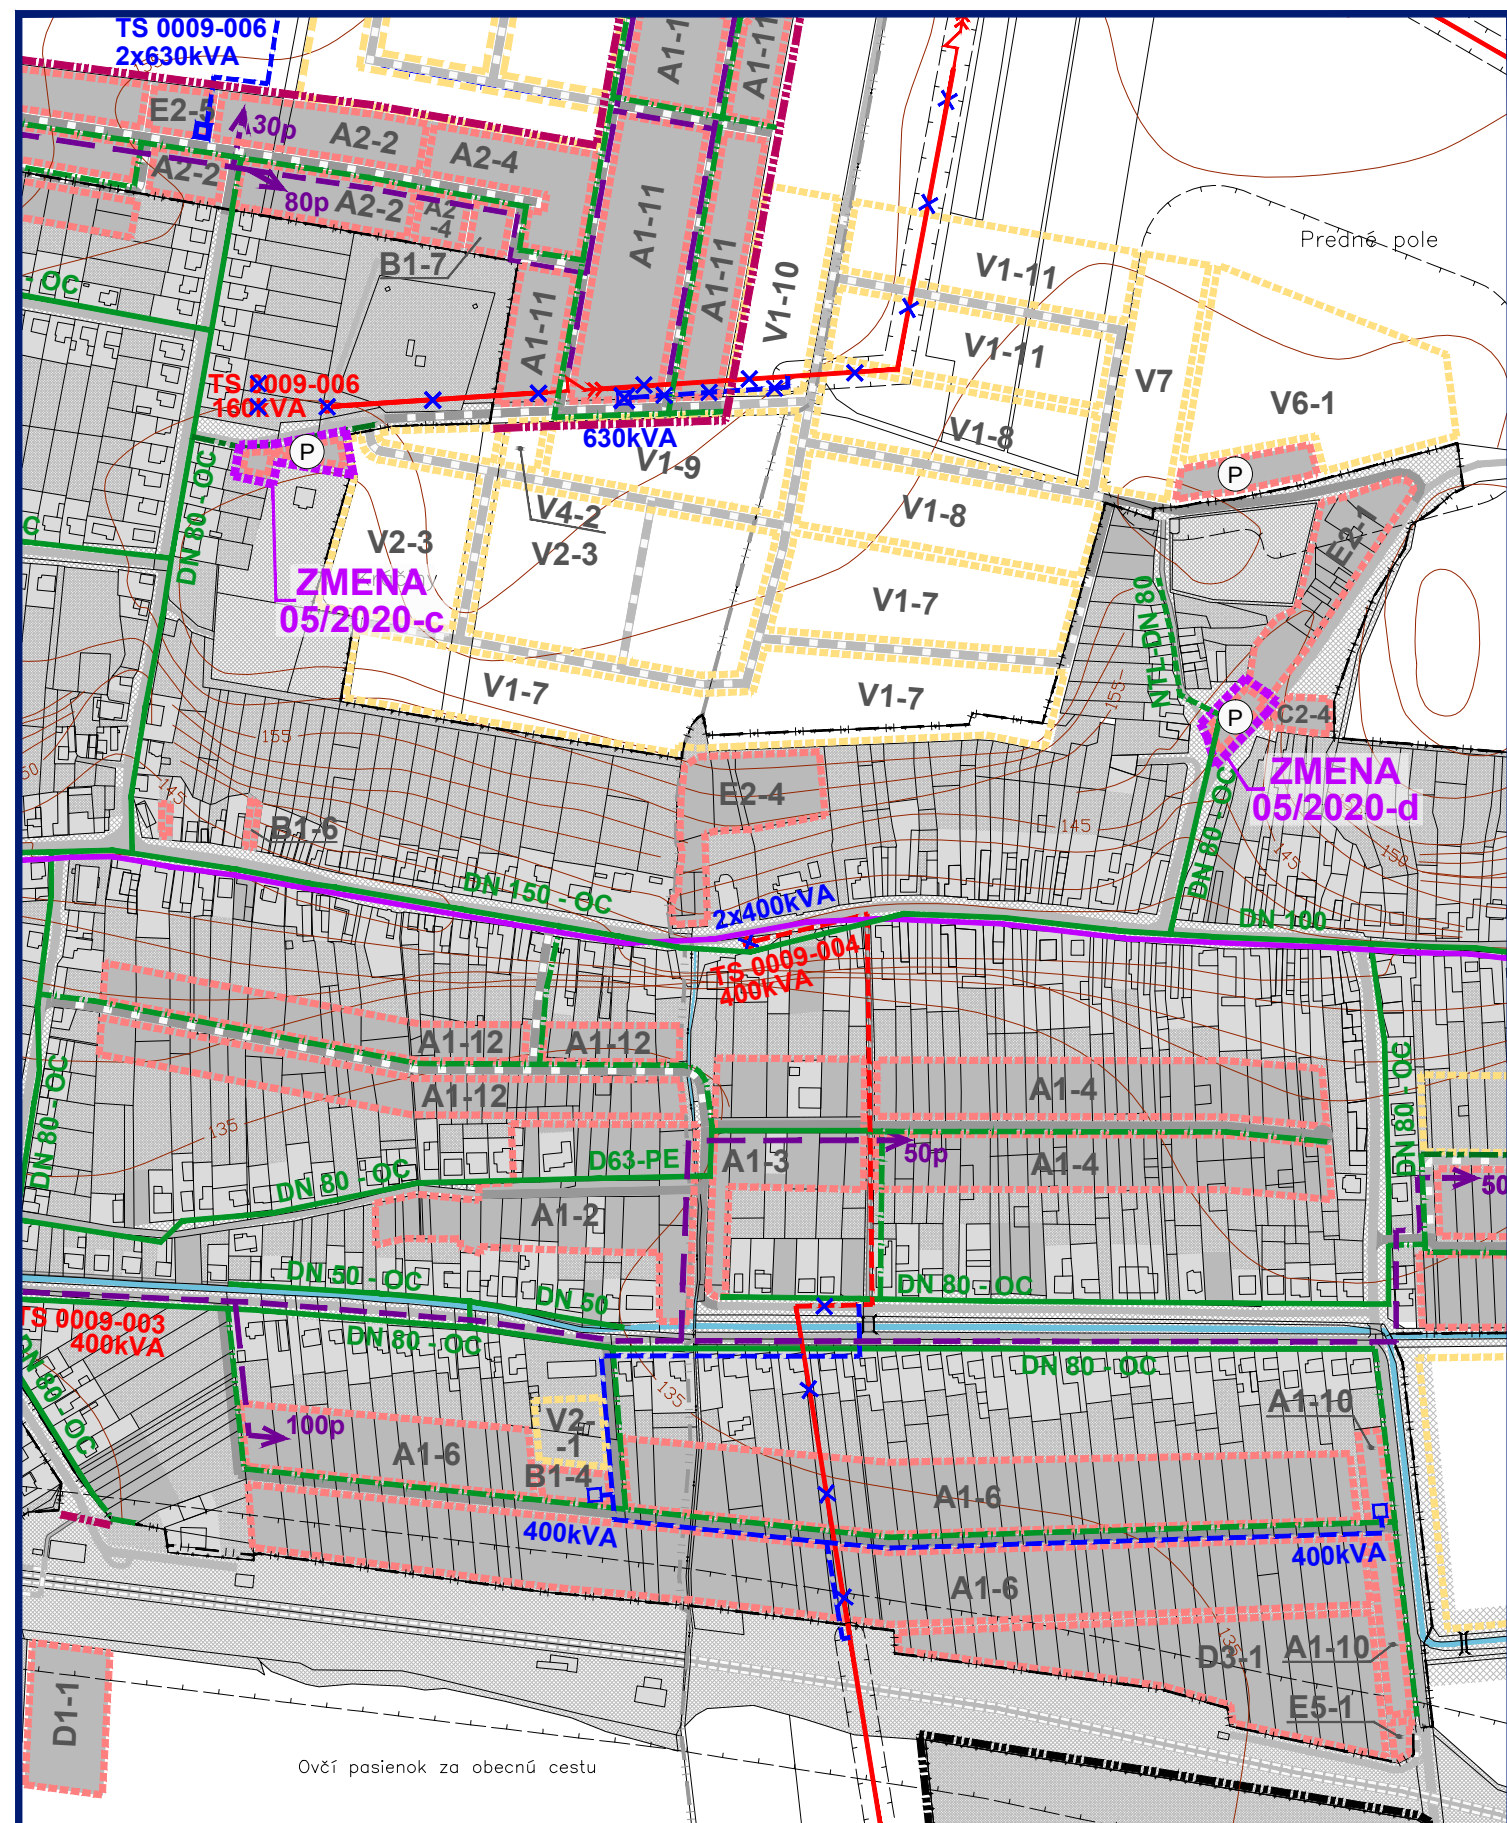


ZMENY A DOPLNKY 05/2020 - NÁVRH SEA
ÚZEMNÝ PLÁN OBCE
BRESTOVANY

M 1 : 5 000

Objednávateľ: Obec Brestovany
Hlavný riešiteľ: Ing. arch. Eva Krupová
Spracované: september, 2020

VÝKRES RIEŠENIA VEREJNÉHO
TECHNICKÉHO VYBAVENIA
ENERGETIKA

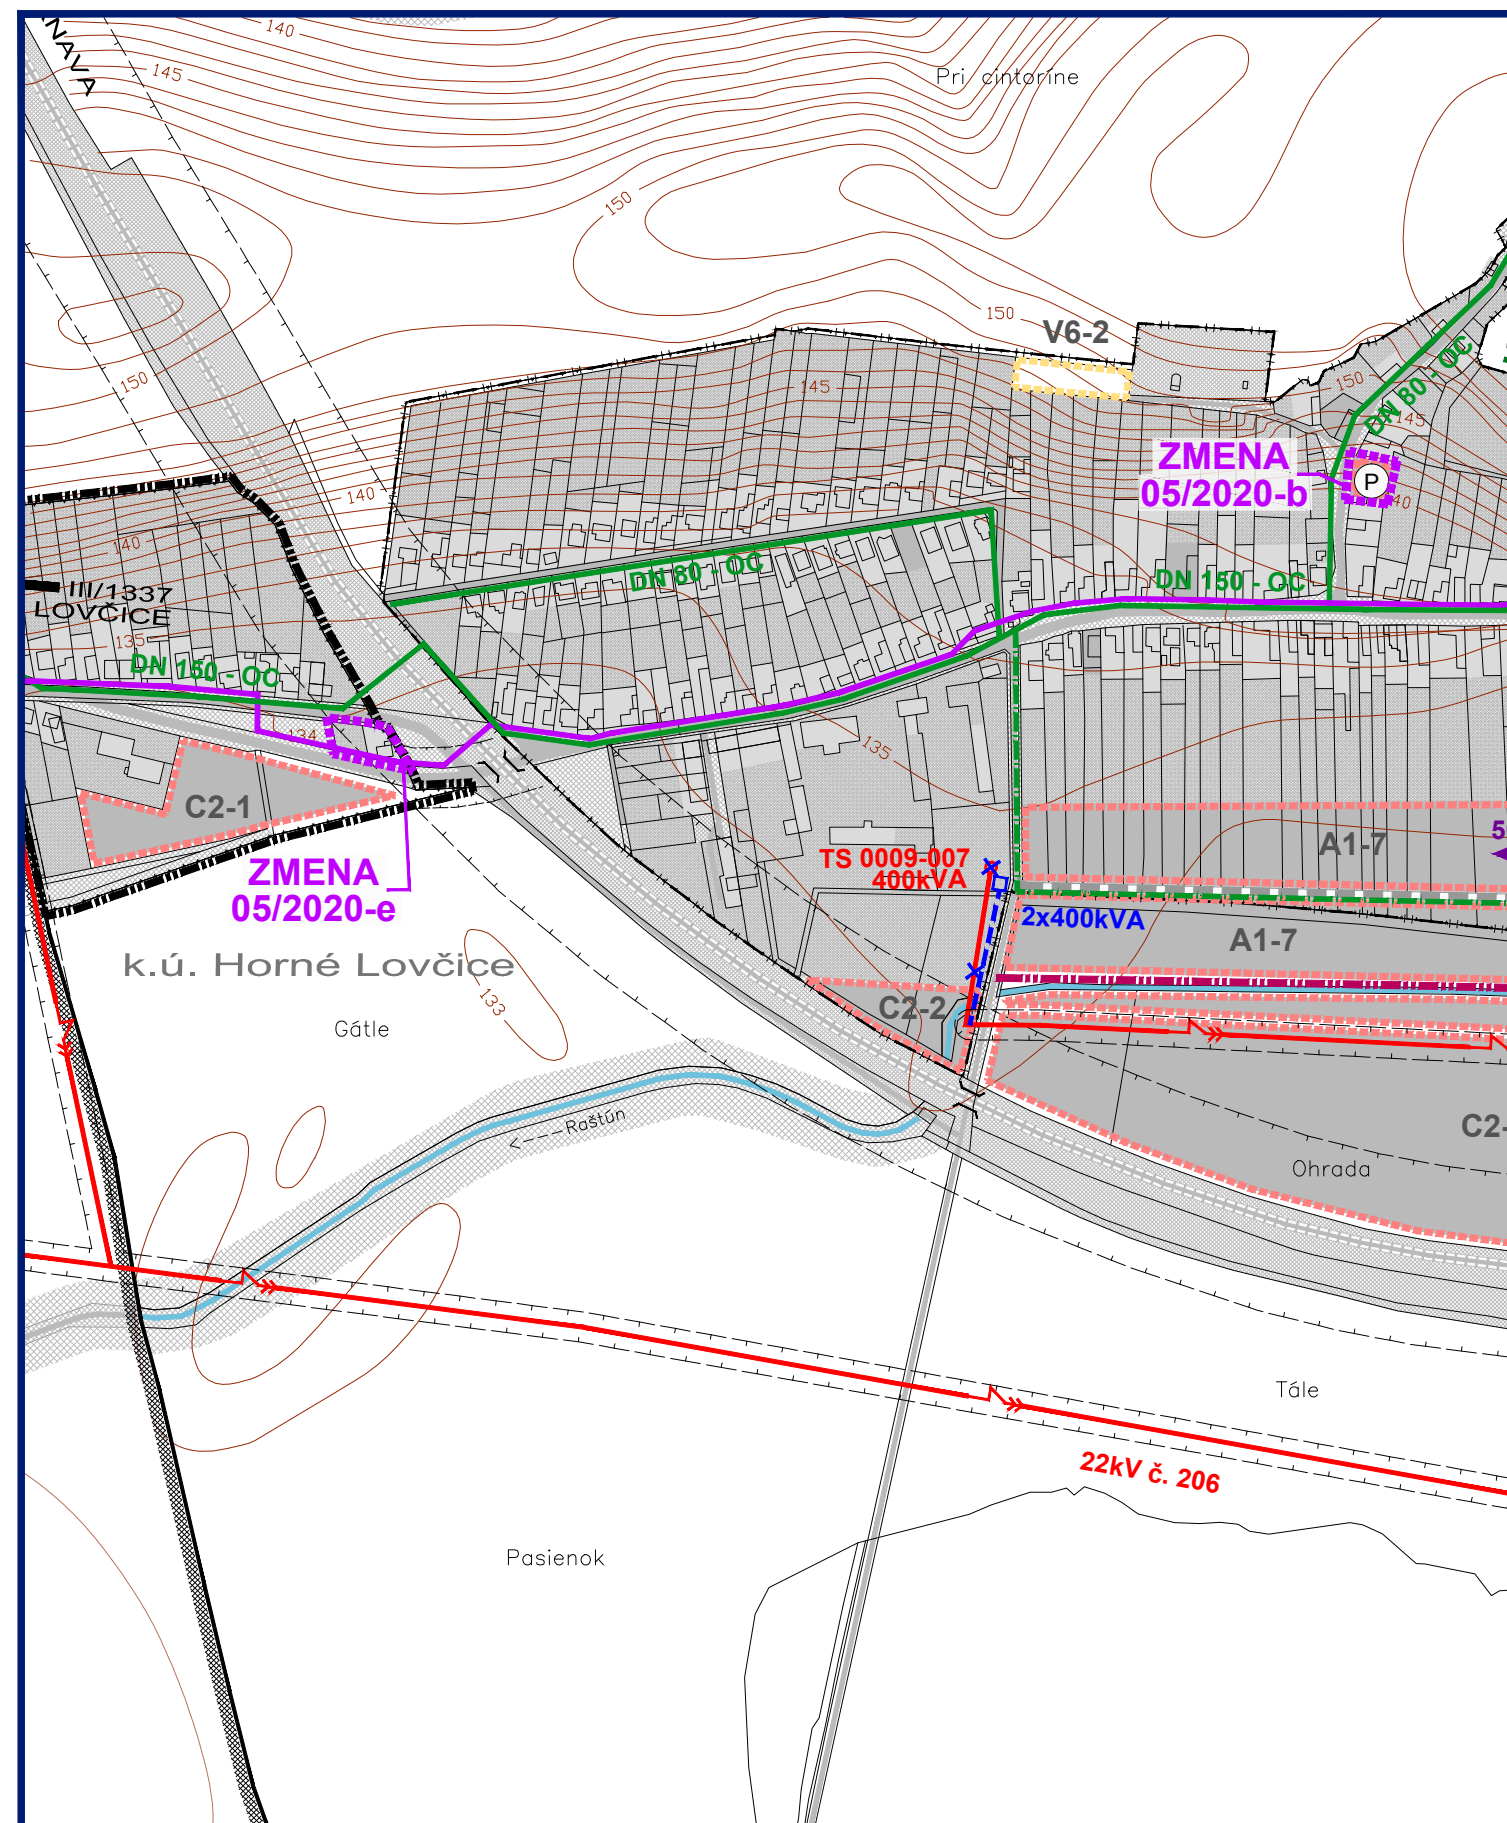

ZMENY A DOPLNKY 05/2020 - NÁVRH SEA
ÚZEMNÝ PLÁN OBCE
BRESTOVANY

M 1 : 5 000

Objednávateľ: Obec Brestovany
Hlavný riešiteľ: Ing. arch. Eva Krupová
Spracované: september, 2020

VÝKRES RIEŠENIA VEREJNÉHO
TECHNICKÉHO VYBAVENIA
ENERGETIKA

STAV	NÁVRH	VÝHĽAD	
			HRANICA KATASTRÁLNEHO ÚZEMIA Miestnych častí
			HRANICA ZASTAVANÉHO ÚZEMIA
			HRANICA ROZVOJOVÝCH LOKALÍT
	A1-2	V1-1	OZNAČENIE ROZVOJOVÝCH LOKALÍT
			FUNKČNÉ PLOCHY
			PLOCHY SÚKROMNEJ, VEREJNEJ A KRAJINEJ ZELENE
			CESTY, MESTNÉ A ÚČELOVÉ KOMUNIKÁCIE
			SMEROVANIE CIEST III. TRIEDY
			ŽELEZNICNÁ TRÁŤ BRATISLAVA - ŽILINA
			HRANICE OCHRANNÝCH PÁSIEK DOPRAVNEJ A TECHNICKÉJ INFRAŠTRUKTÚRY
			VZDUŠNÉ VEDENIE VYSOKÉHO NAPÄTIA 22 kV
			KÁBLOVÉ VEDENIE VYSOKÉHO NAPÄTIA 22 kV V ZEMI
			VZDUŠNÉ VEDENIE VYSOKÉHO NAPÄTIA 22 kV - URČENÉ NA DEMONTÁŽ
			TRAFORMAČNÁ STANICA STŔOŽIAROVÁ 22/0,4 kV
			TRAFORMAČNÁ STANICA STŔOŽIAROVÁ 22/0,4 kV - URČENÁ NA DEMONTÁŽ
			TRANSFORMAČNÁ STANICA MUROVANÁ (VEŽOVÁ) 22/0,4 kV
			TRAFOSTANICA KIOSKOVÁ 22/0,4 kV
			STL PLYNOVOD
			NTL PLYNOVOD
			PODZEMNÝ DIAČKOVÝ OPTICKÝ KÁBEL
RSU			TELEFÓNNA ÚSTREDŇA
RÚ			ROZHLASOVÁ ÚSTREDŇA
HS			HLAVNÁ STANICA KÁBLOVEJ TELEVÍZIE
			TELEFÓN - PEVNÁ SIET

ZMENY A DOPLNKY 05/2020

	HRANICA RIEŠENÉHO ÚZEMIA
NÁVRH	
	FUNKČNÉ PLOCHY
	STL PLYNOVOD

ZMENY A DOPLNKY 05/2020 - NÁVRH SEA
ÚZEMNÝ PLÁN OBCE
BRESTOVANY

M 1 : 5 000

Objednávateľ: Obec Brestovany
Hlavný riešiteľ: Ing. arch. Eva Krupová
Spracované: september, 2020

VÝKRES RIEŠENIA VEREJNÉHO
TECHNICKÉHO VYBAVENIA
ENERGETIKA