




ZMENY A DOPLNKY 05/2020 - NÁVRH SEA
ÚZEMNÝ PLÁN OBCE
BRESTOVANY

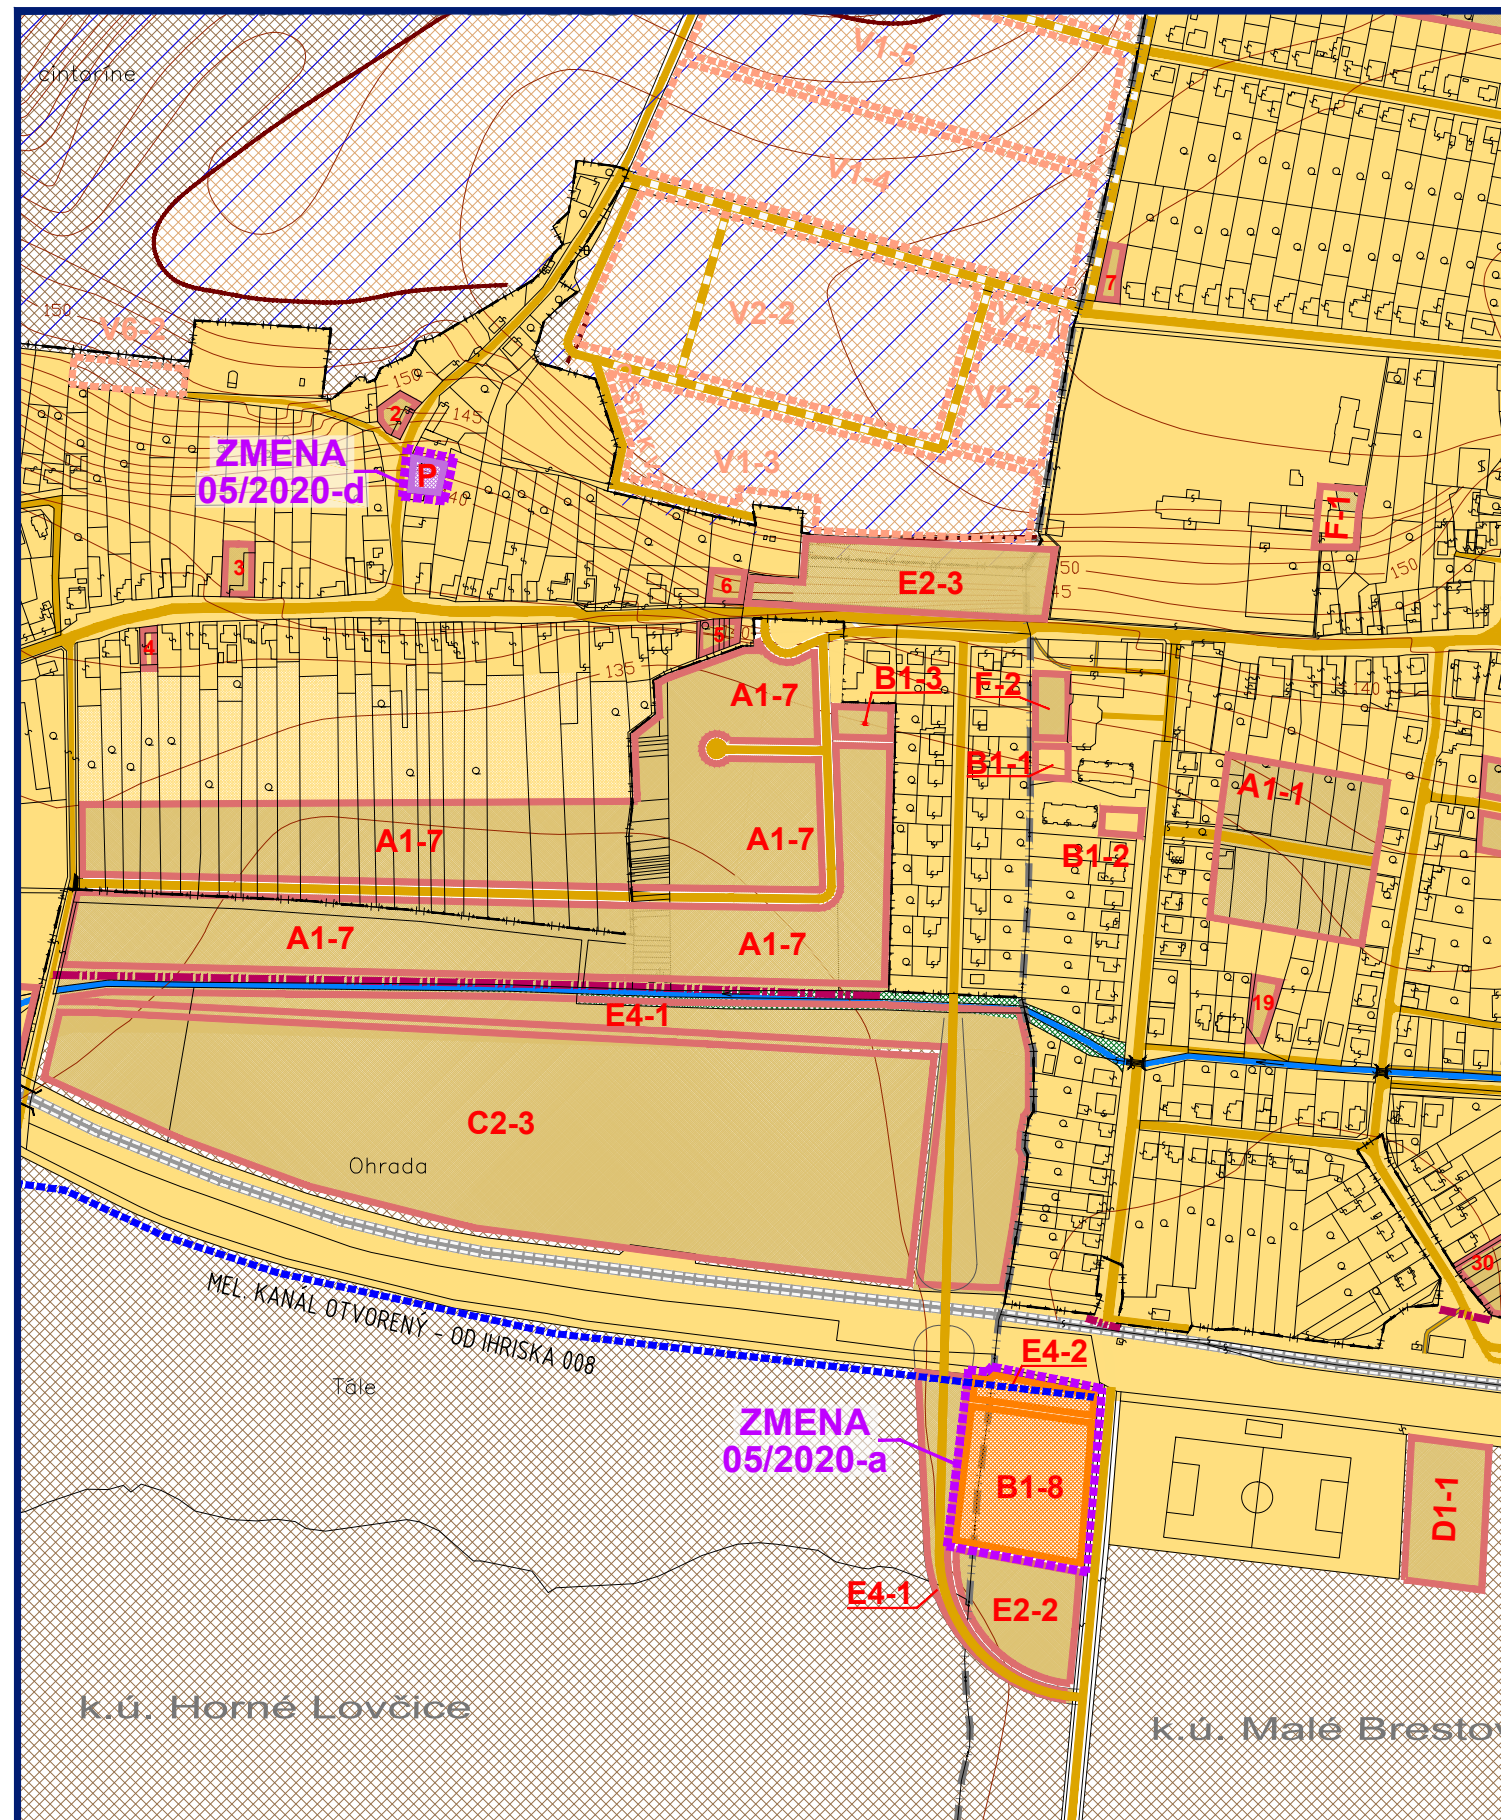

M 1 : 5 000

Objednávateľ: Obec Brestovany
Hlavný riešiteľ: Ing. arch. Eva Krupová
Spracované: september, 2020

VÝKRES PERSPEKTÍVNEHO POUŽITIA
POĽNOHOSPODÁRSKEJ PÔDY A LPF

