



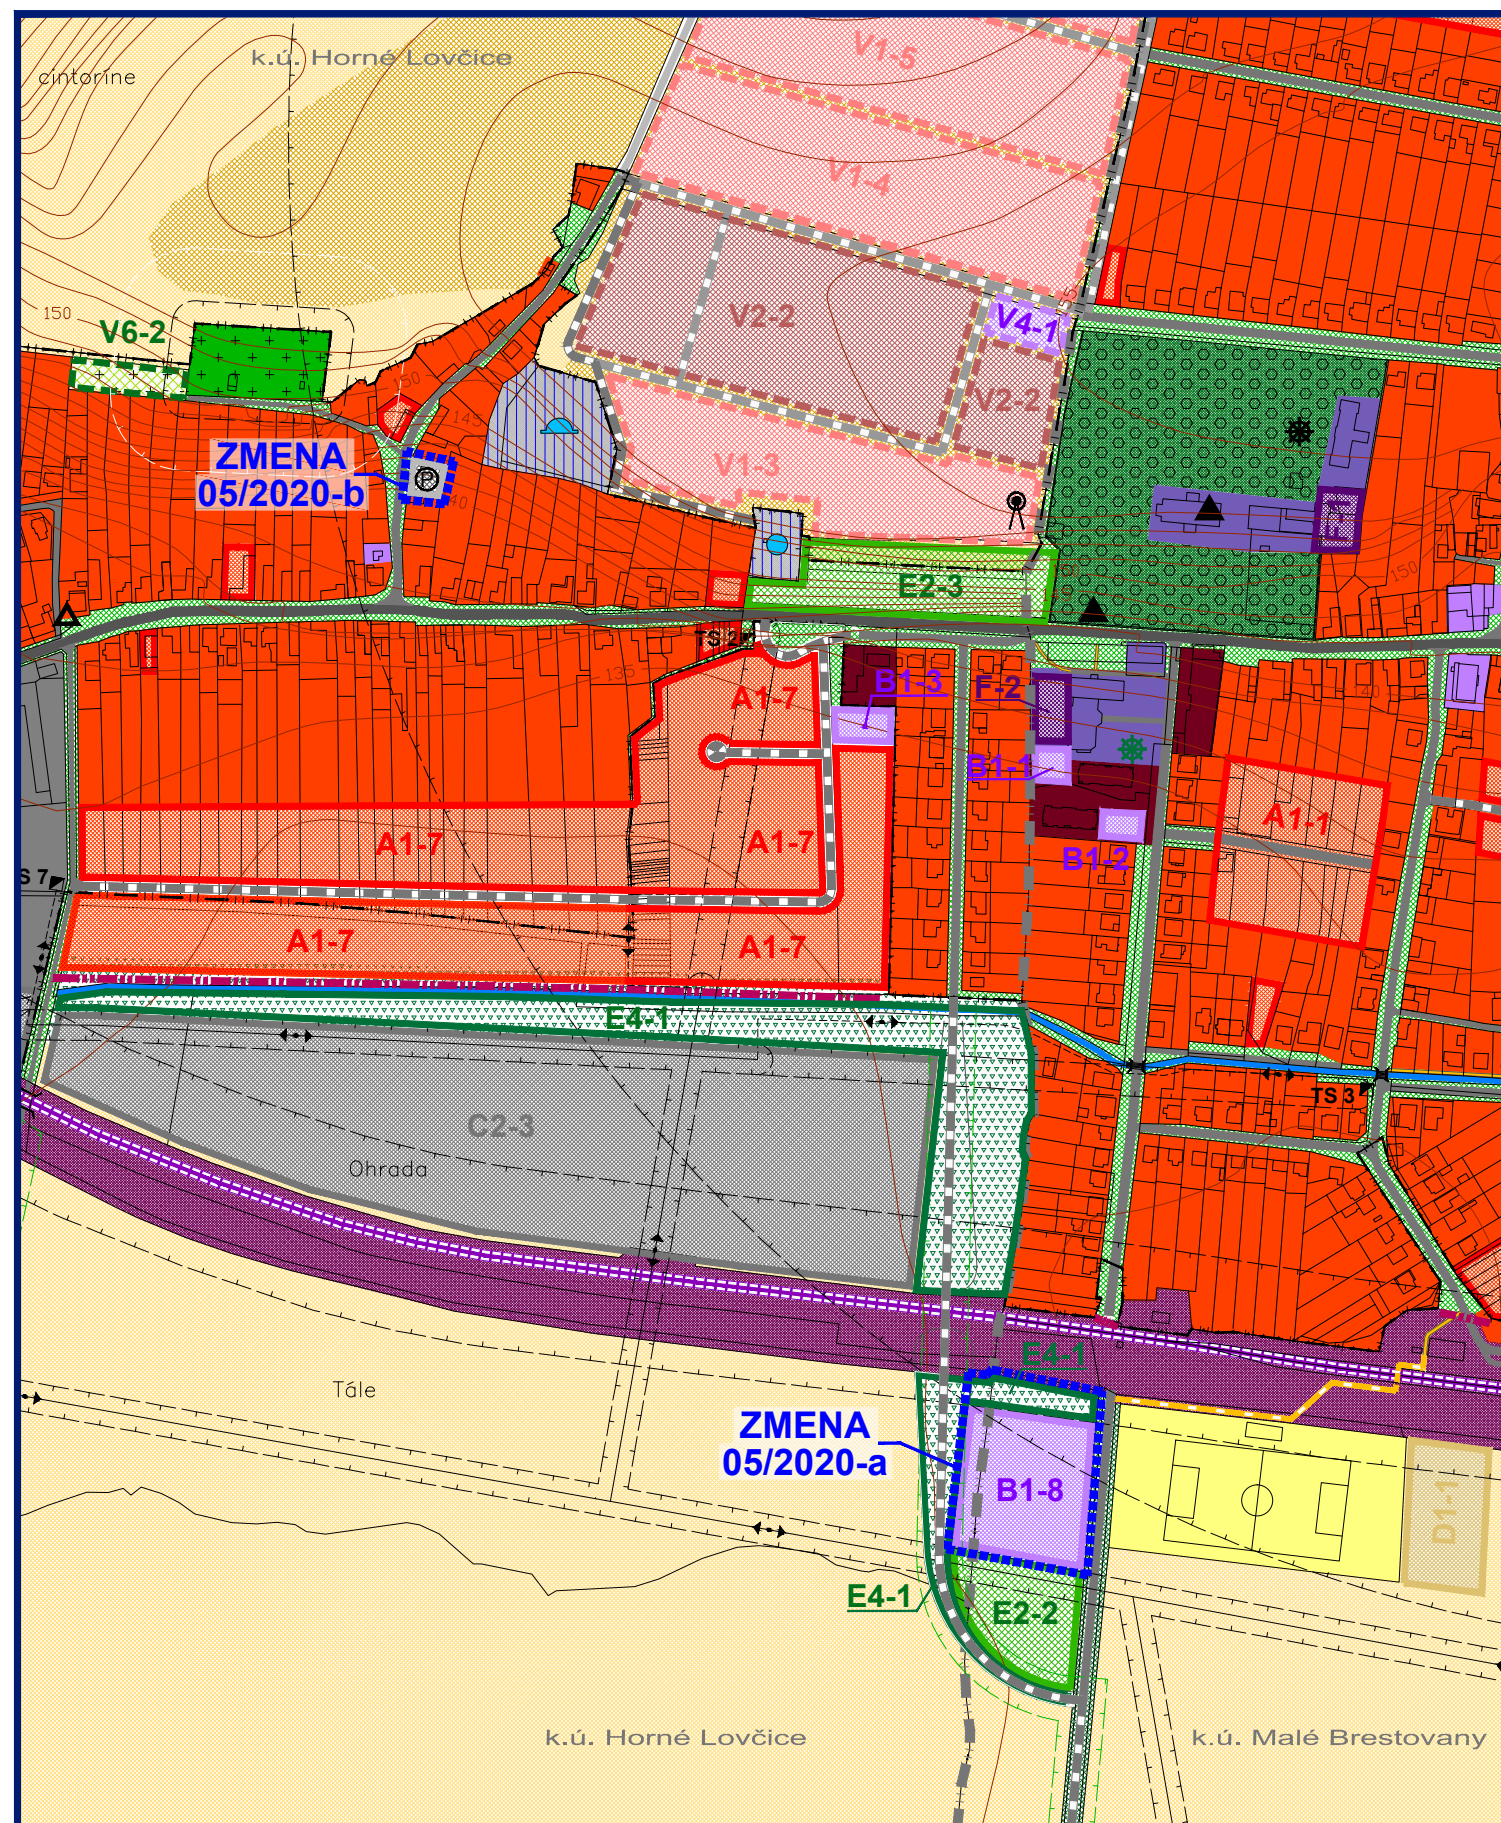


ZMENY A DOPLNKY 05/2020 - NÁVRH SEA
ÚZEMNÝ PLÁN OBCE
BRESTOVANY

KOMPLEXNÝ VÝKRES PRIESTOROVÉHO
USPORIADANIA A FUNKČNÉHO
VYUŽÍVANIA ÚZEMIA

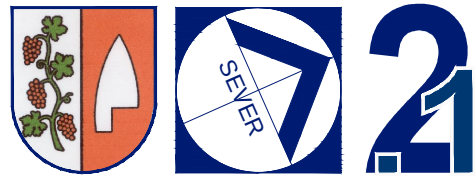

M 1 : 5 000
Objednávateľ: Obec Brestovany
Hlavný riešiteľ: Ing. arch. Eva Krupová
Spracované: september, 2020

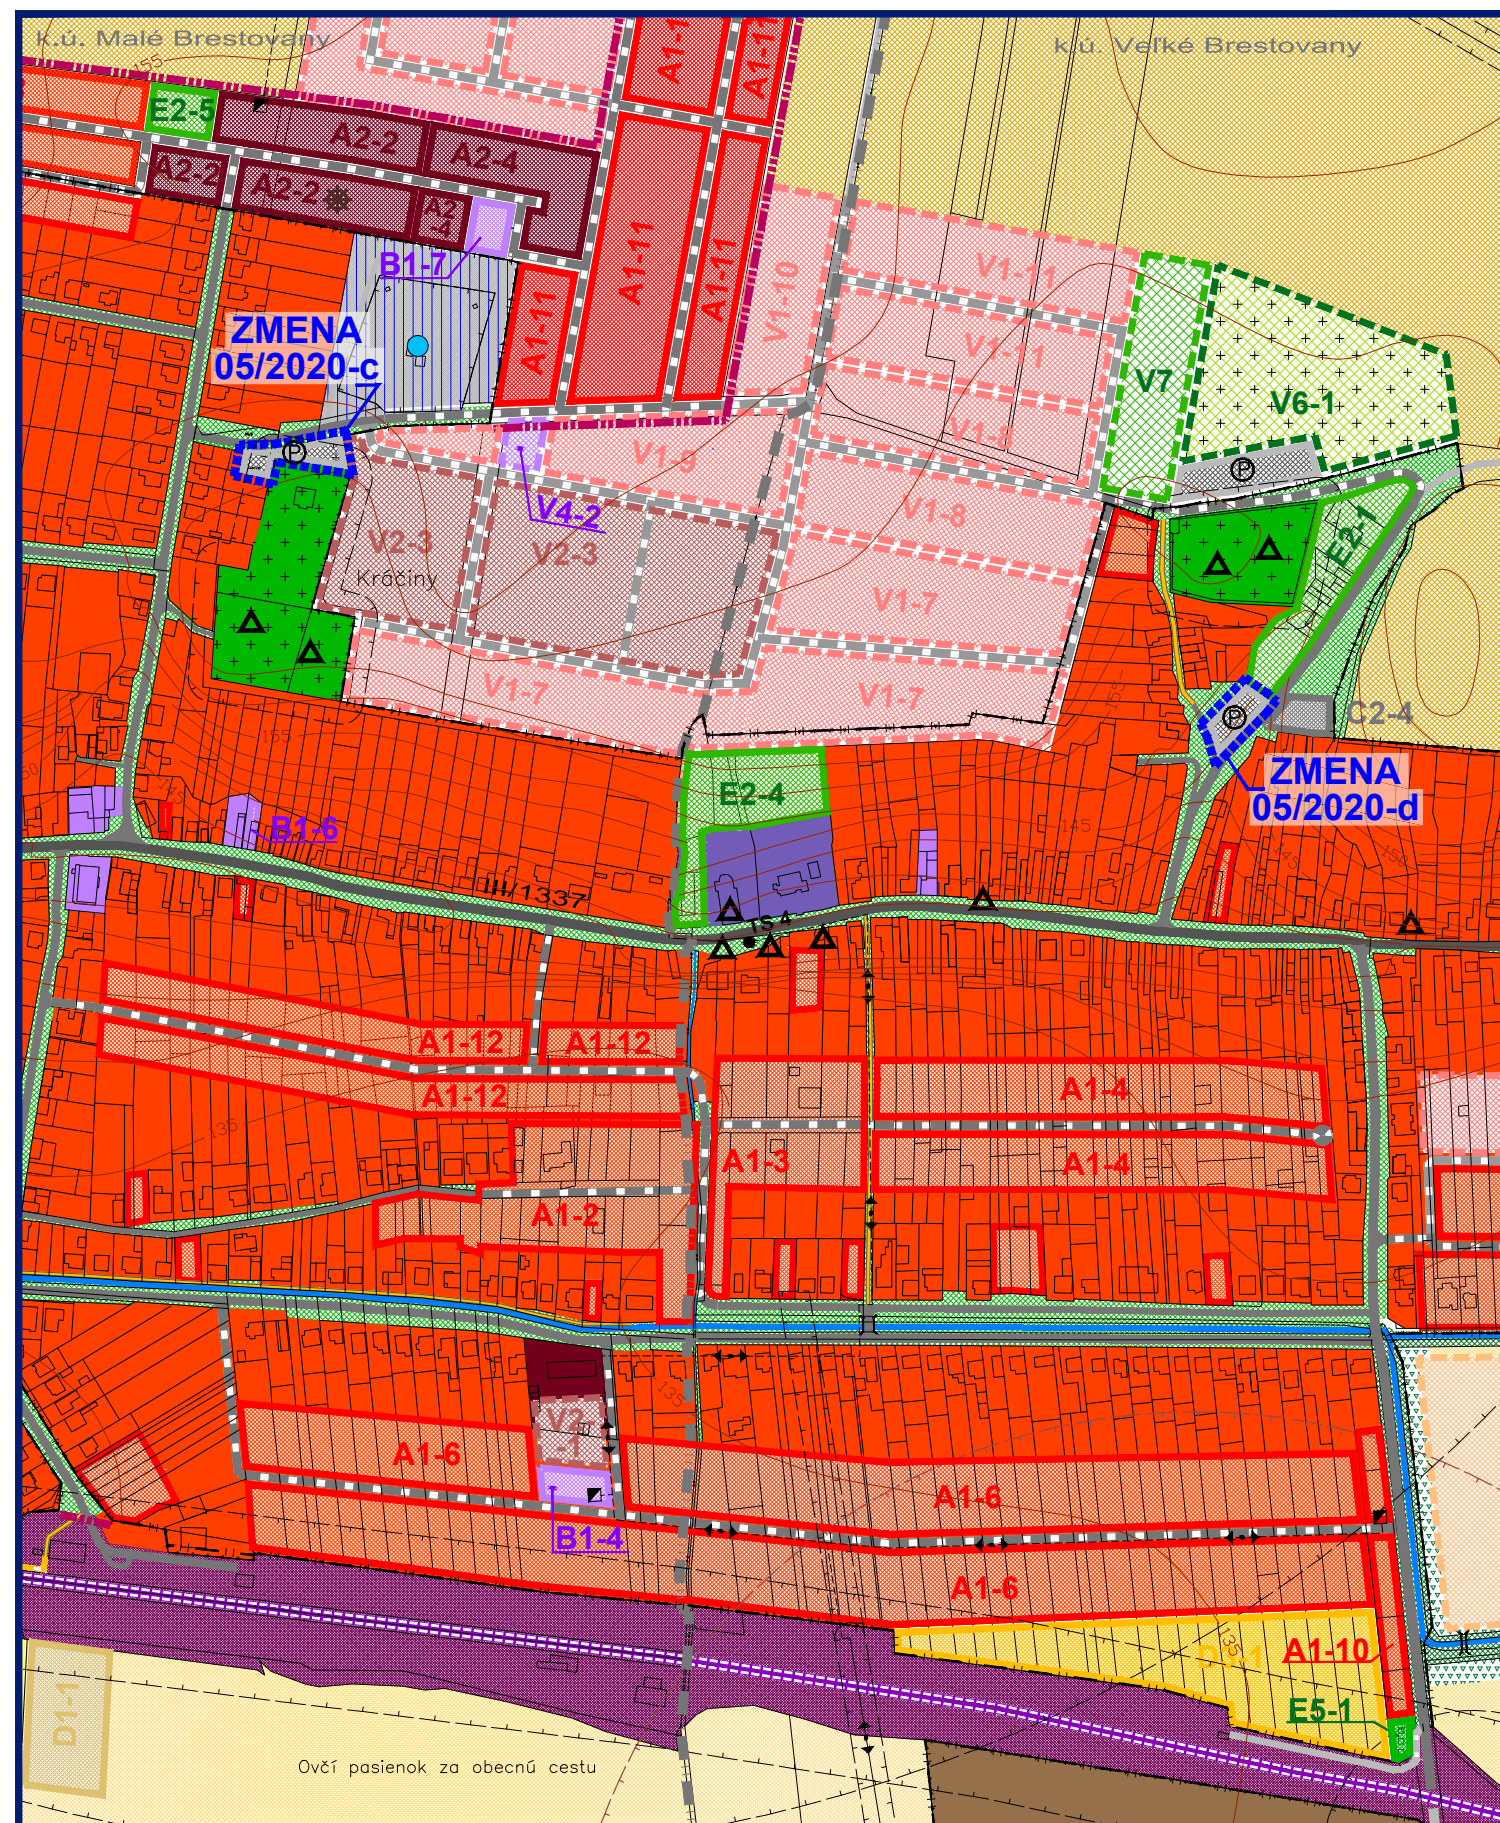


ZMENY A DOPLNKY 05/2020 - NÁVRH SEA
ÚZEMNÝ PLÁN OBCE
BRESTOVANY

KOMPLEXNÝ VÝKRES PRIESTOROVÉHO
USPORIADANIA A FUNKČNÉHO
VYUŽÍVANIA ÚZEMIA



M 1 : 5 000
Objednávateľ: Obec Brestovany
Hlavný riešiteľ: Ing. arch. Eva Krupová
Spracované: september, 2020

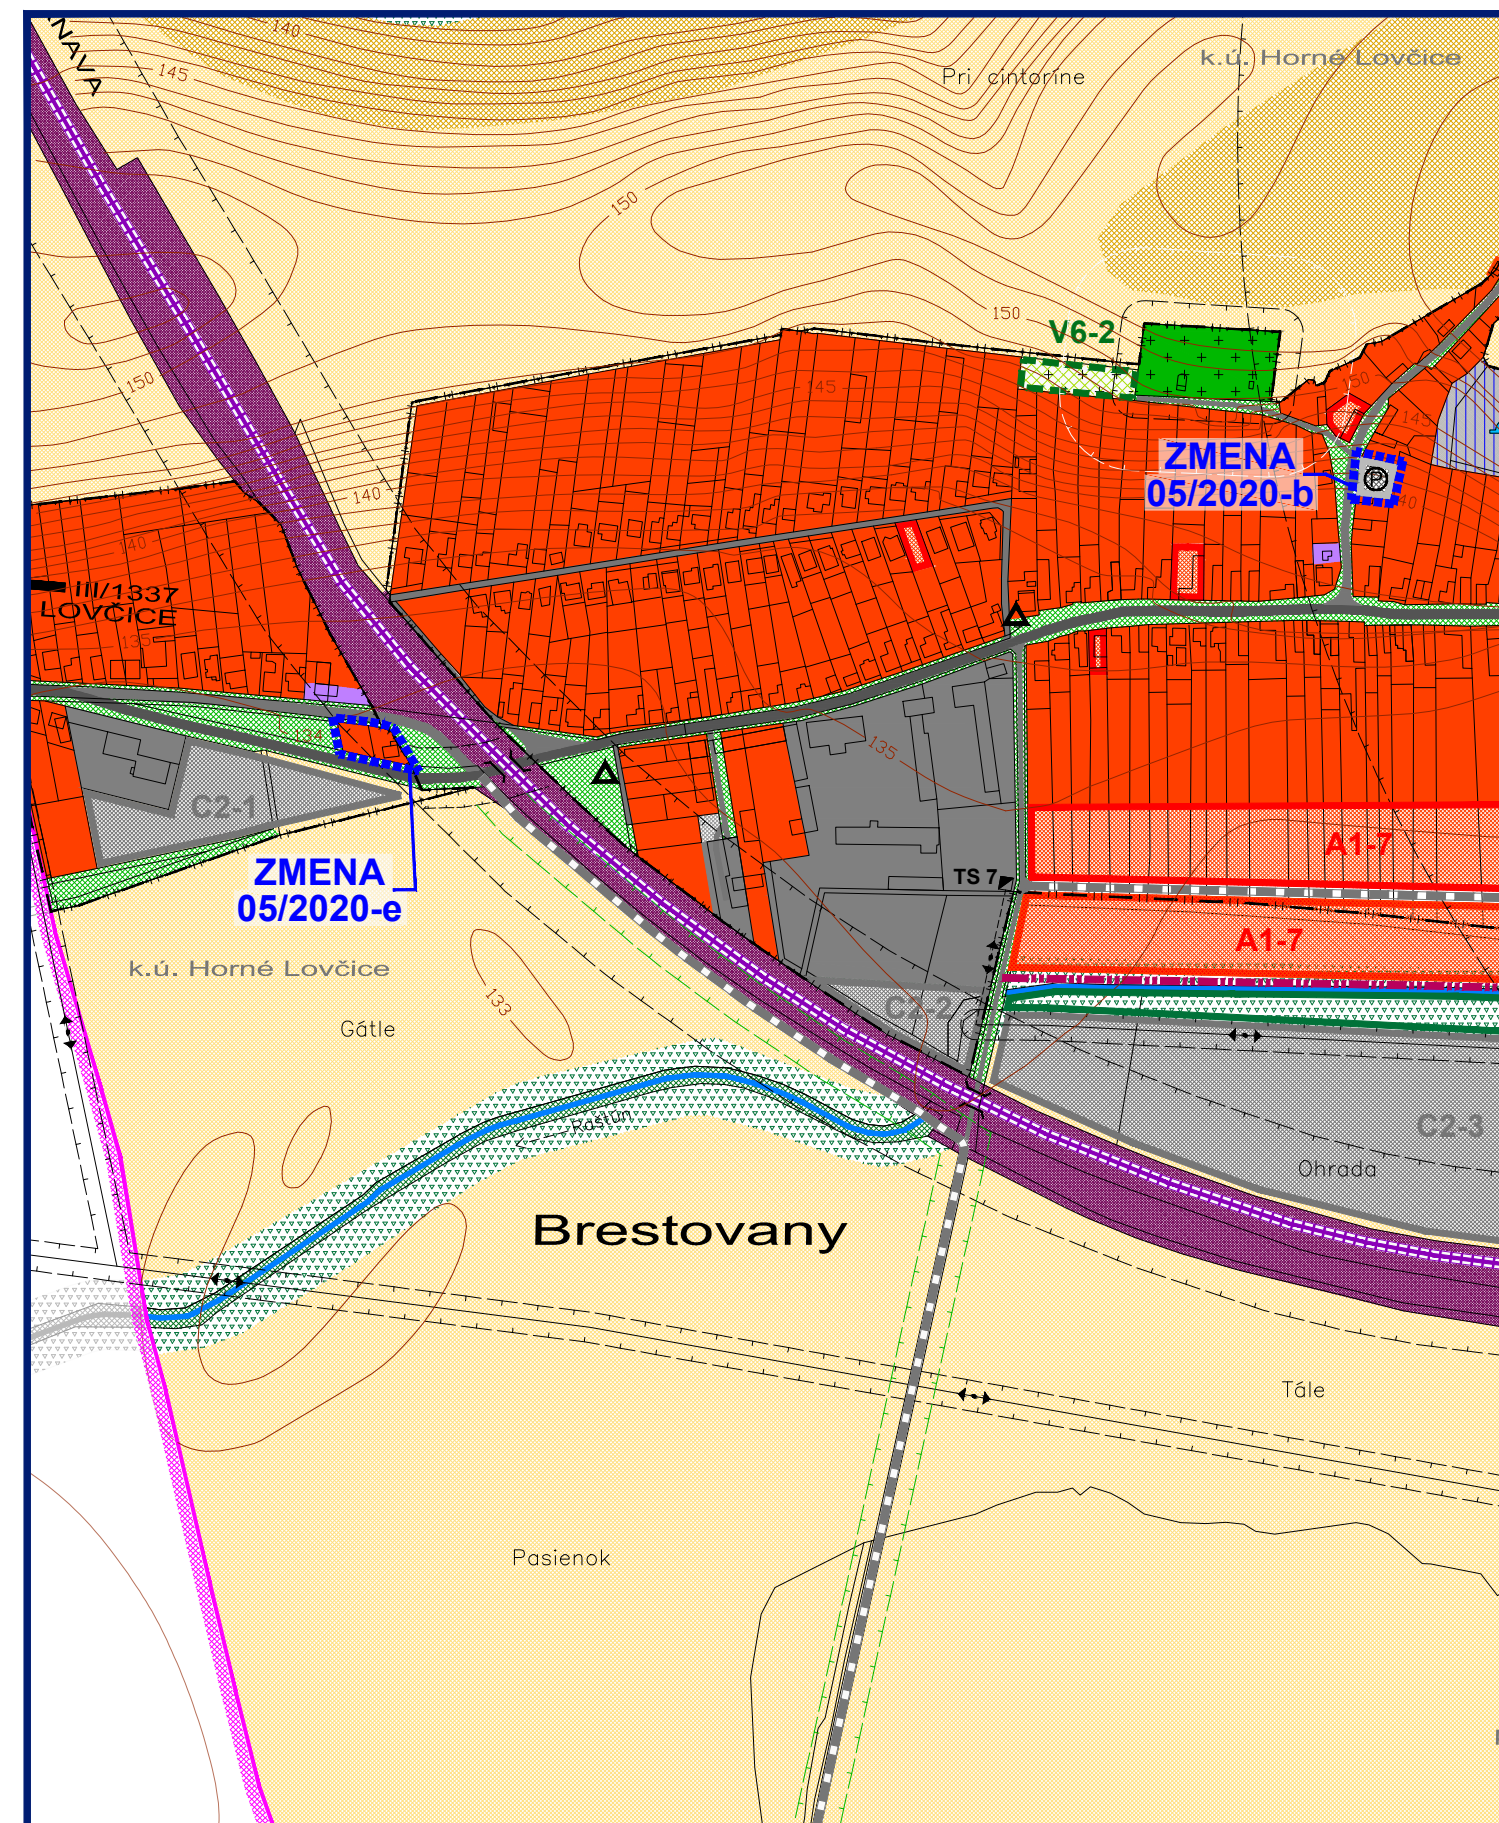

ZMENY A DOPLNKY 05/2020 - NÁVRH SEA
ÚZEMNÝ PLÁN OBCE
BRESTOVANY

KOMPLEXNÝ VÝKRES PRIESTOROVÉHO
USPORIADANIA A FUNKČNÉHO
VYUŽÍVANIA ÚZEMIA




M 1 : 5 000
Objednávateľ: Obec Brestovany
Hlavný riešiteľ: Ing. arch. Eva Krupová
Spracované: september, 2020

LEGENDA :

STAV	NÁVRH	VÝHĽAD		STAV	NÁVRH	VÝHĽAD	
			HRANICA KATASTRÁLNEHO ÚZEMIA MIESTNYCH ČASŤÍ				DETSKÉ HRISKO
			HRANICA ZASTAVANÉHO ÚZEMIA				KULTÚRNA PAMiatKA ZAPÍSANÁ V ÚZPF
			PLOCHY NÍZKOPODLAŽNEJ BYTOVEJ ZÁSTAVBY - RD				OBJEKT S HISTORICKOU A KULTÚRNOU HODNOTOU
			PLOCHY VIACPODLAŽNEJ BYTOVEJ ZÁSTAVBY - BYTOVÉ DOMY				VYSIELAČ
			PLOCHY KOMERČNEJ OBČIANSKEJ VYBAVENOSTI				SMEROVANIE CYKLOTURISTICKÝCH TRÁS
			PLOCHY NEKOMERČNEJ OBČIANSKEJ VYBAVENOSTI				
			PLOCHY PRIEMYSELNEJ VÝROBY, SKLADOV A SLUŽIEB				
			PLOCHY POĽNOHOSPODÁRSKEJ VÝROBY A POĽNOHOSP. SLUŽIEB				
			PLOCHY ŠPORTOVÝCH ZARIADENÍ				
			PLOCHY REKREAČNÝCH ZARIADENÍ				
			PLOCHY VEREJNEJ ZELENE - CINTORÍNY				
			PLOCHY VEREJNEJ ZELENE - PARKOVO UPRAVNÉ				
			PLOCHY VEREJNEJ ZELENE - SÚVISLEJ A ROZPTÝLEJ				
			PLOCHY VEREJNEJ ZELENE - TRÁVNATÉ PLOCHY				
			PLOCHY SÚKROMNEJ ZELENE				
			PLOCHY KRAJINNEJ / IZOLAČNEJ ZELENE - NELESNÉ DREVINNÉ PORASTY / TTP				
			PLOCHY ORNEJ PÓDY - 3 NAJLEPŠIE BONITY				
			PLOCHY ORNEJ PÓDY - OSTATNÉ BONITY				
			VODNÉ PLOCHY A TOKY				
			PLOCHY VYBAVENOSTI ŽSR				
			ŽELEZNÍČNÁ TRÁŤ BRATISLAVA - ŽILINA				
			CESTY III. TRIEDY				
			MIESTNE KOMUNIKÁCIE				
			POLNÉ CESTY				
			PRÍSTUPOVÉ CHODNÍKY				
			SÚVISLÉ PARKOVACIE PLOCHY				
			PLOCHY TECH. VYBAVENIA VODNÉHO HOSPODÁRSTVA				
			VODNÝ ZDROJ / VEŽOVÝ VODOJEM				
			HRANICA PÁSMY HYGIENICKEJ OCHRANY POĽNOHOSP. OBJEKTŮV				
			HRANICE OCHRANNÝCH PÁSIEM DOPRAVNEJ A TECH. INFRAŠTRUKTÚRY				
			KONIEC ZASTAVANÉHO ÚZEMIA OBCE PODLA ZÁK. Č. 135/1961 ZB. (CESTNÝ ZÁKON)				

ZMENY A DOPLNKY 05/2020 - NÁVRH SEA
ÚZEMNÝ PLÁN OBCE
BRESTOVANY

KOMPLEXNÝ VÝKRES PRIESTOROVÉHO
USPORIADANIA A FUNKČNÉHO
VYUŽÍVANIA ÚZEMIA

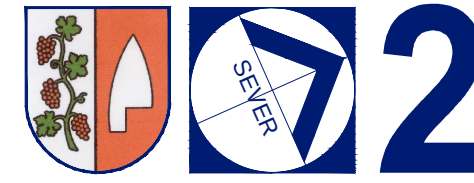

M 1 : 5 000
Objednávateľ: Obec Brestovany
Hlavný riešiteľ: Ing. arch. Eva Krupová
Spracované: september, 2020