



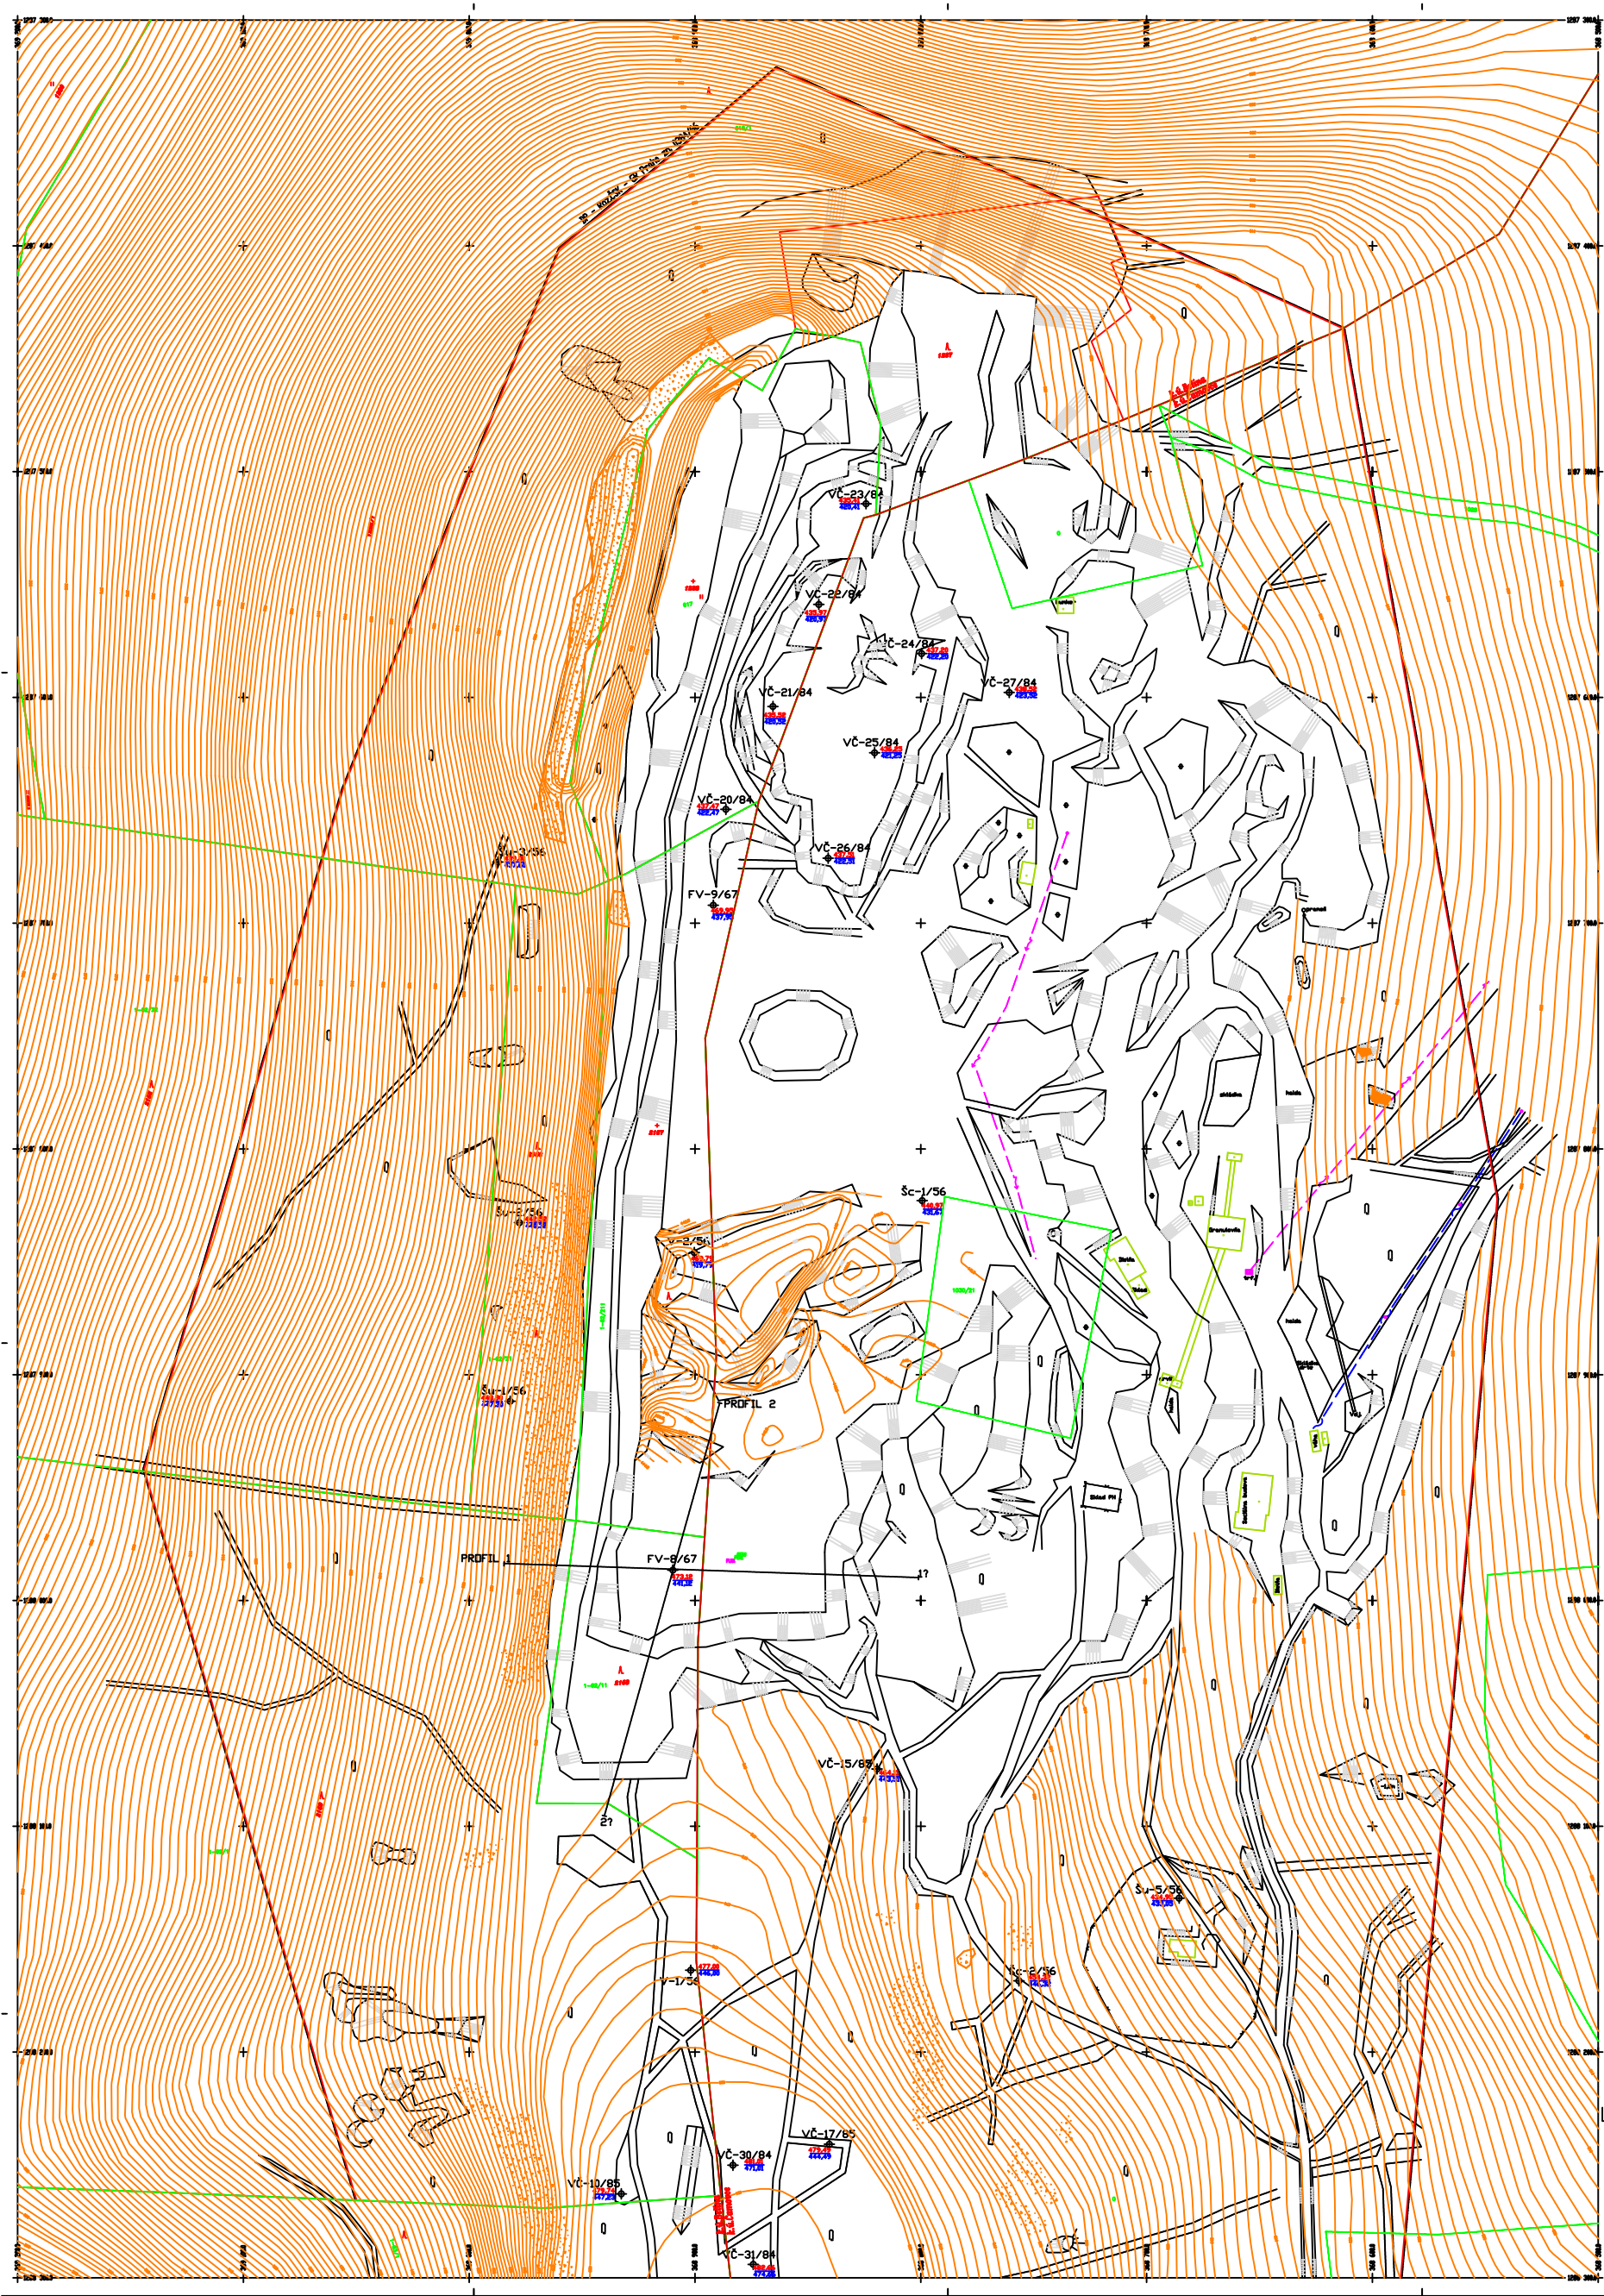

Súradnicový systém : JTSK
Výškový systém : Bpv

KLAD LISTOV :

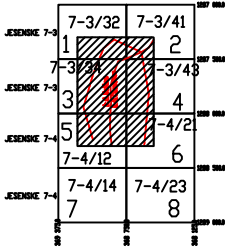

Vysvetlivky :

- VČ-27/84 vrt z prieskumu v roku 1984
- FV-9/67 vrt z prieskumu v roku 1967
- Su-3/56 vrt z prieskumu v roku 1956
- Sc-1/56 prieskumná šachtica

- Vrstevnica
- Objekt stavby
- Profil 1-17
- Hranica katastrálneho územia
- Hranica určeného dobývacieho územia
- Hranica parcely C
- Hranica parcely E
- Číslo parcely C
- Číslo parcely E
- Lonové hrany svahov
- Lonová stena
- Svah
- Lesná pôda s listnoporostom
- Neplodná pôda
- Hranica určeného dobývacieho priestoru
- Dátová plocha
- Vlnica
- Lesná pozemky
- Cesta
- Záhrada
- Ivor
- Zastavaná plocha
- Dátová plocha
- Neplodná plocha
- Lúka
- Trávnatá plocha
- Kamená suť

VYHOT. MAPY	dátum	meno	podpis
vyhotovil :	05.2.2007	Alan BOHUS	
Hlavný banský inžinier :	05.2.2007	Alan BOHUS	
Stav ku dňu :	22.1.2007		

DOPLNENIE MAPY

dňa :	
doplnil :	
podpis :	
dňa :	
doplnil :	
podpis :	

Ťažený nerast : Stavebný kameň - piesky.
Dobývací priestor : Čamovce
Podnik : PK Doprastav a.s., Žilina



Názov ložiska
ČAMOVCE

ZÁKL. BANSKÁ MAPA
ZÁKLADNÁ MAPA LOMU
Mierka 1 : 1 000
List č. 1, 2, 100