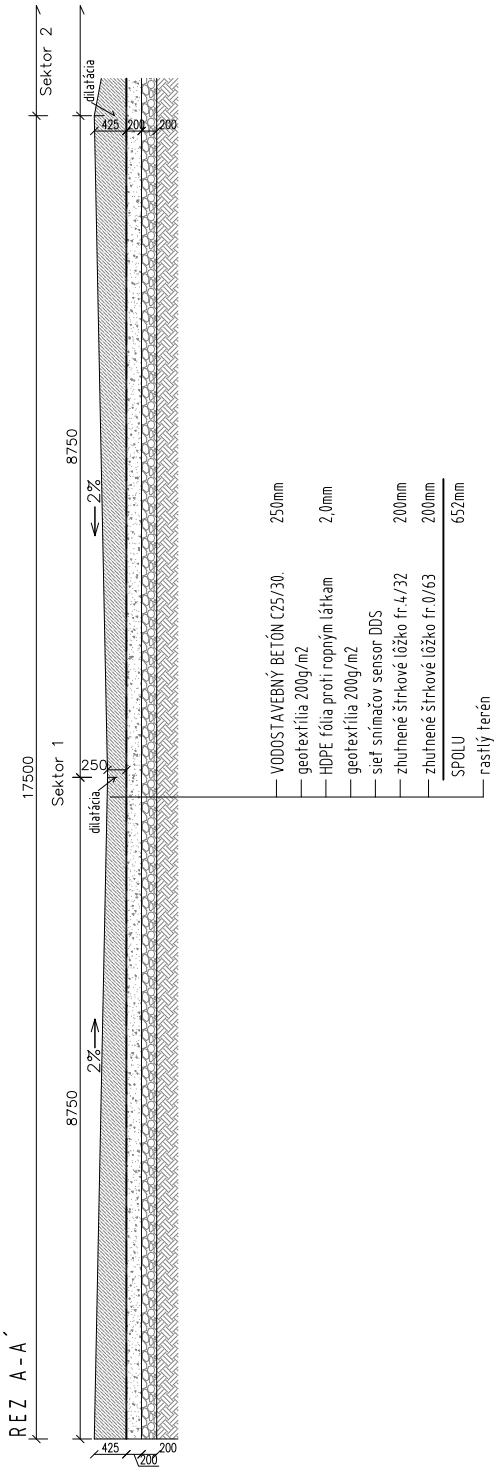


Vodostavebný betón triedy C25/30,XD3,XF4,XA3 Dmax=22, cl.0.4, S3
Oceľ B500B, Krytie výstuže 50mm

Poznámka:
Presné výškové osadenie plochy bude riešené in-situ po zameraní skutkového stavu pozemku geodetom

ZODP. PROJEKTANT	VYPRACOVAL/KRESLIL	Ing.Marcel Bubliš Mamateyova 1587/6 Bratislava aut.stavebný inžinier I3 č.6096	
Ing. Marcel Bubliš	Ing. Marcel Bubliš		
MIESTO STAVBY	Cerová – Lieskové, parc.č.: 2188/140, 2188/142, Okres Senica		
INVESTOR	BTT s.r.o., Hrušovská 15, Bratislava 821 07		
STAVBA	Biodegradačná plocha – odpady kontaminované ropnými látkami	FORMÁT	1xA4
		STUPEŇ	projekt pre SP
ČASŤ	Stavebná časť	DÁTUM	august 2020
OBSAH VÝKRESU	REZ A-A´	MIERKA 1 : 100	ČÍSLO VÝKRESU A.03