
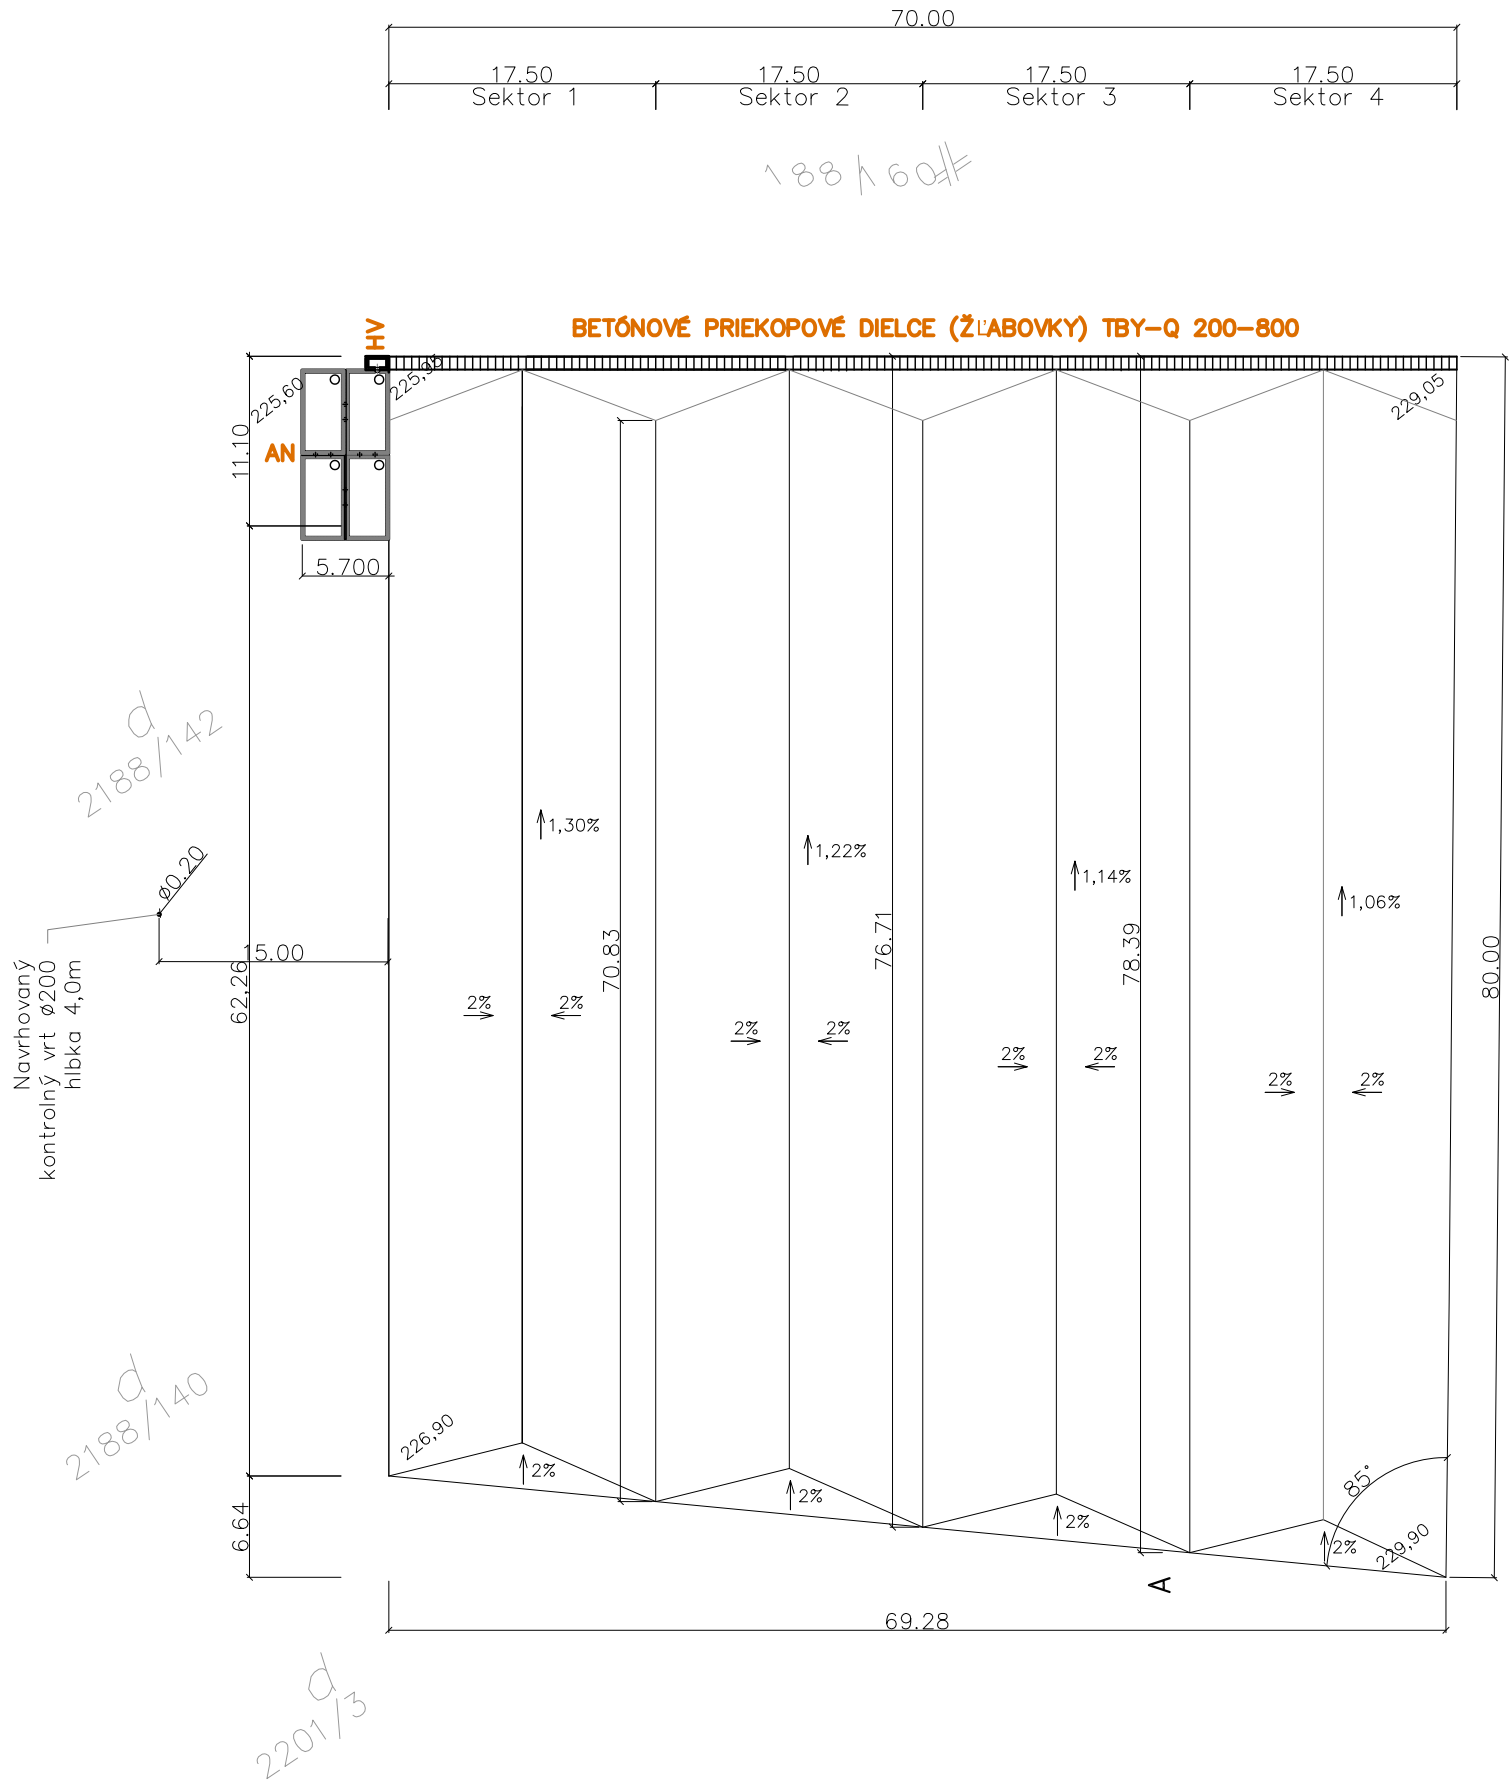


LEGENDA

- AN

HV
- AKUMULAČNÁ NÁDRŽ 130m³

HORSKÝ VPUST TZV 150/90/115 vrátane prstenca a mreže

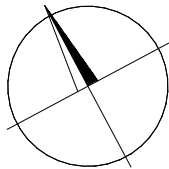

ZODP. PROJEKTANT	VYPRACOVAL/KRESLIL	Ing. Marcel Bubliš Mamateyova 1587/6 Bratislava aut.stavebný inžinier 13 č.6096	
Ing. Marián Trník	Ing. Marián Trník		
MIESTO STAVBY	Cerová – Lieskové, parc.č.: 2188/140, 2188/142, Okres Senica		
INVESTOR	BTT s.r.o., Hrušovská 15, Bratislava 821 07		
STAVBA	"Biodegradačná plocha na odpady kontaminované ropnými produktami"	FORMÁT	2xA4
		STUPEŇ	projekt pre SP
ČASŤ	DAŽĎOVÁ KANALIZÁCIA	DÁTUM	august 2020
OBSAH VÝKRESU	SITUÁCIA	MIERKA	ČÍSLO VÝKRESU
		1 : 500	DK.02