


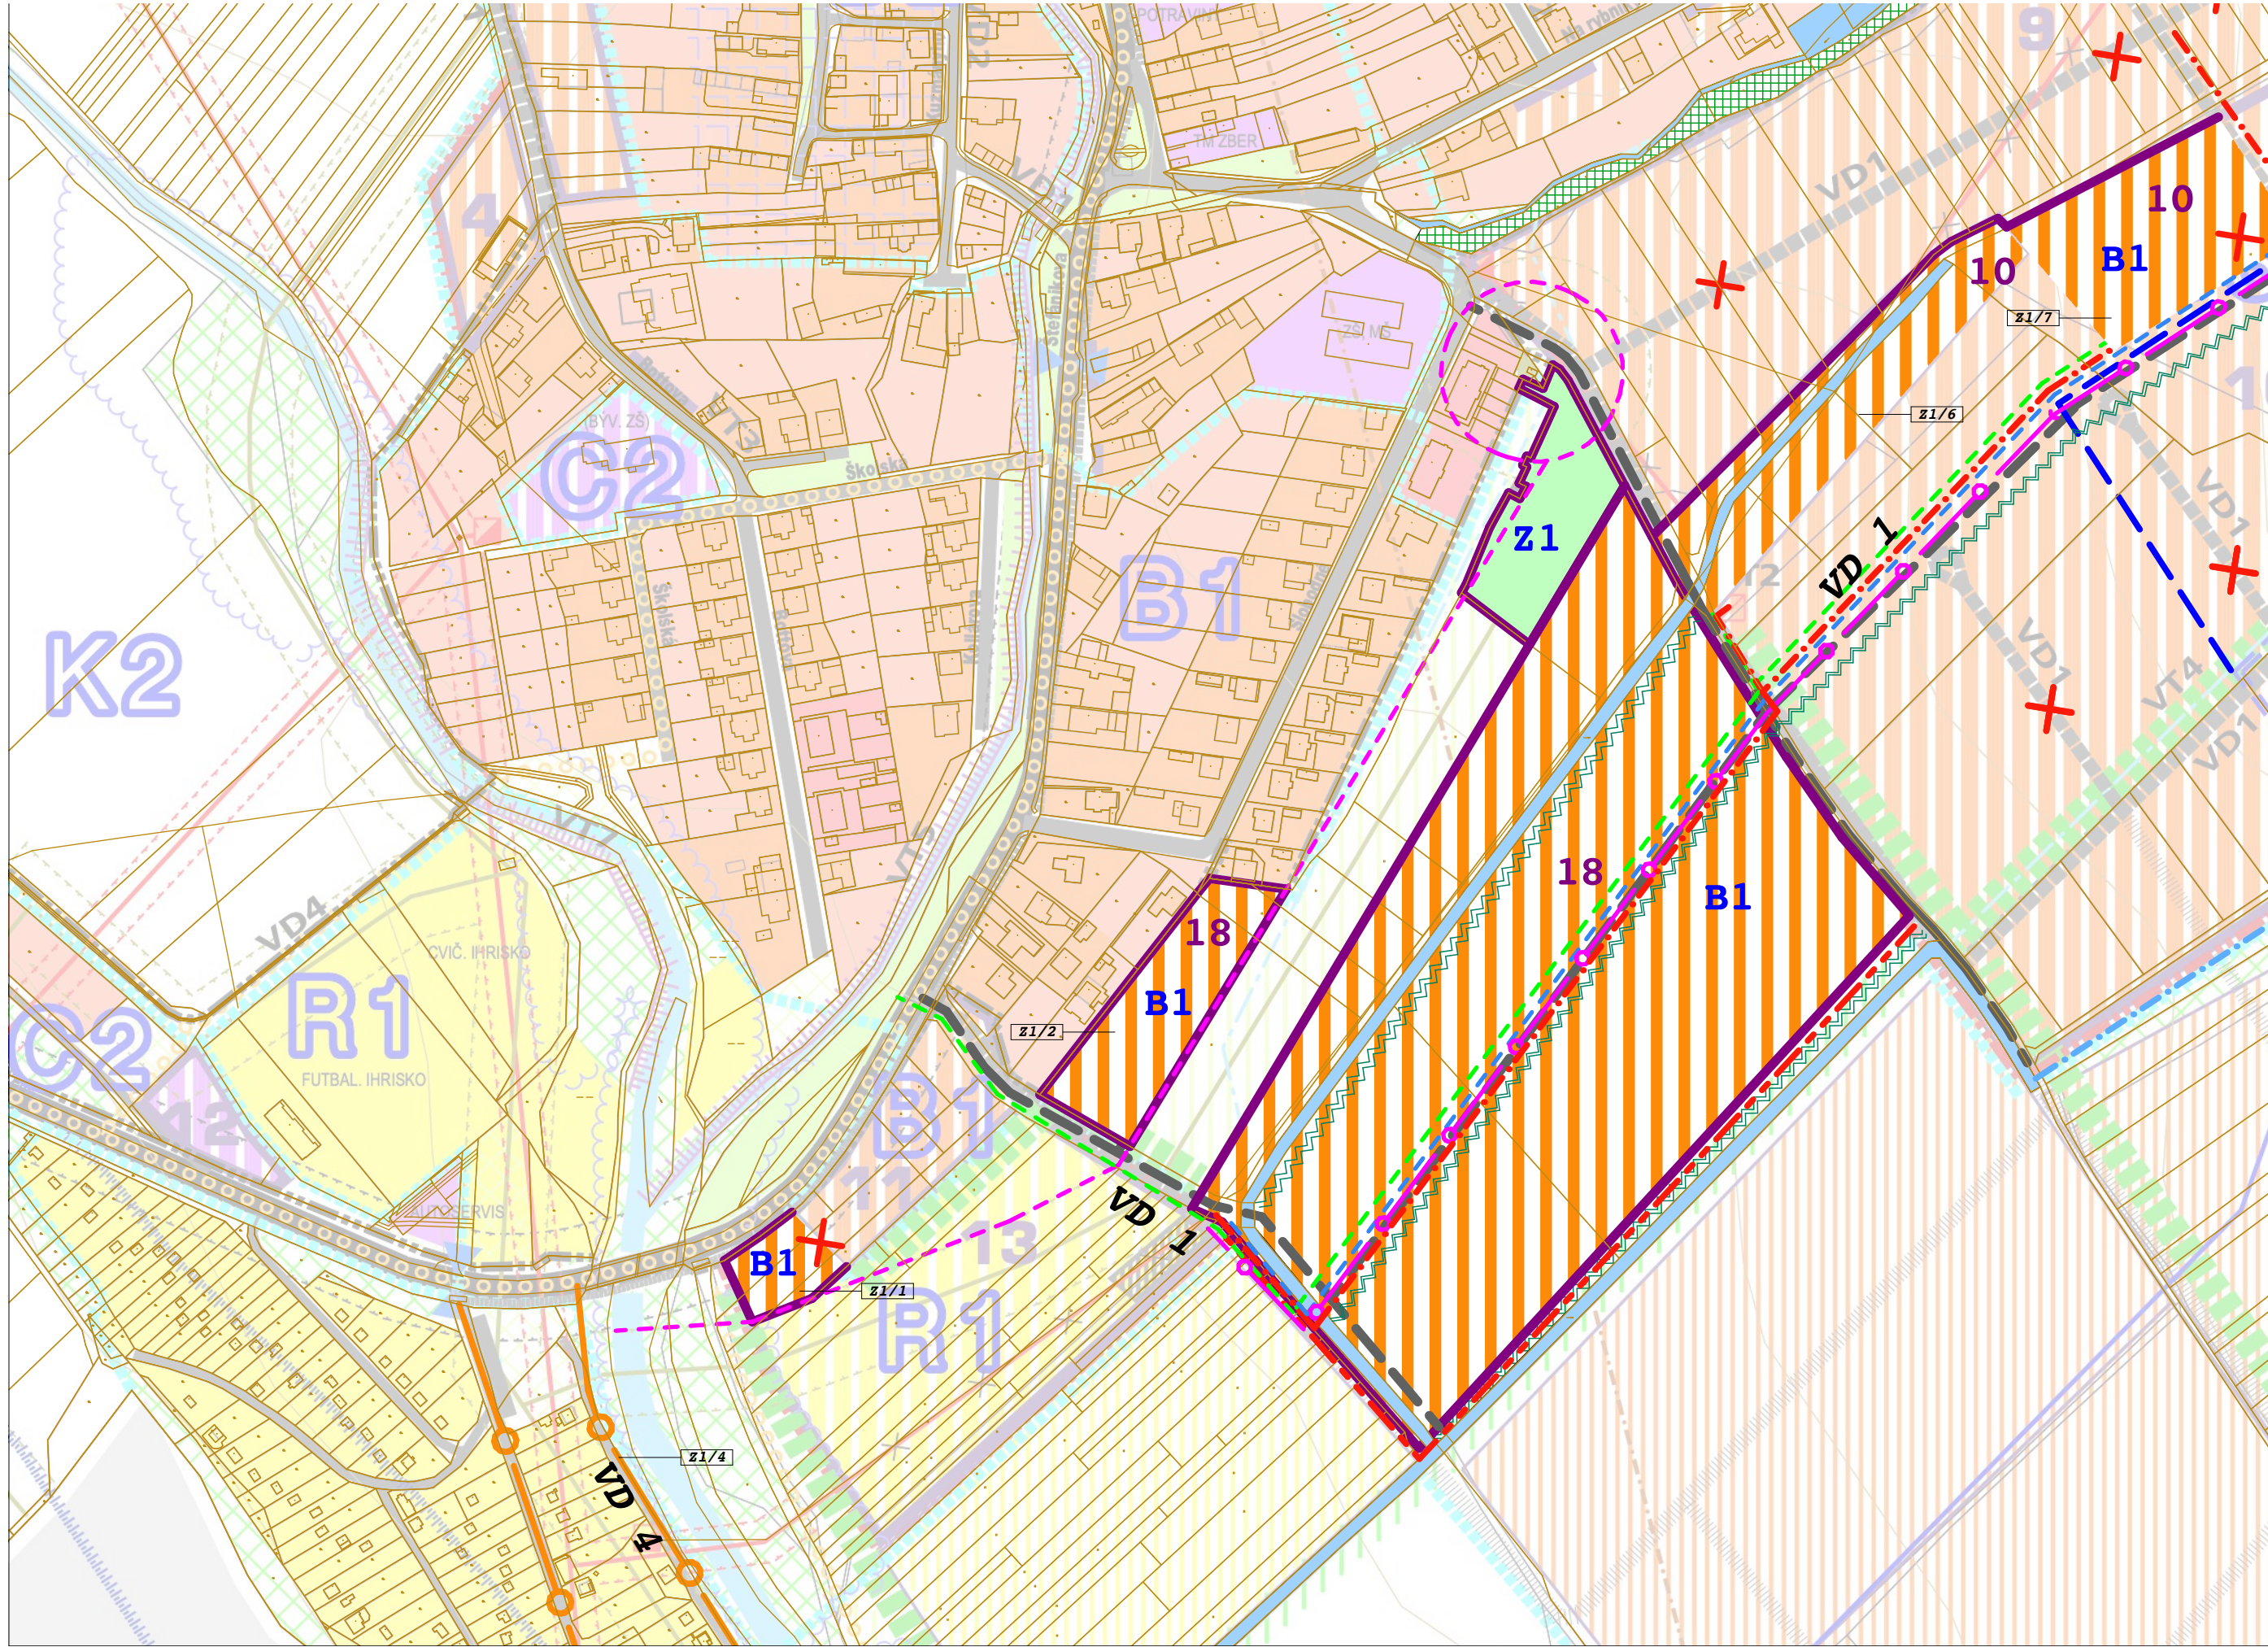

2 a - komplexný výkres priestorového usporiadania a funkčného využitia územia
záväzná časť riešenia