


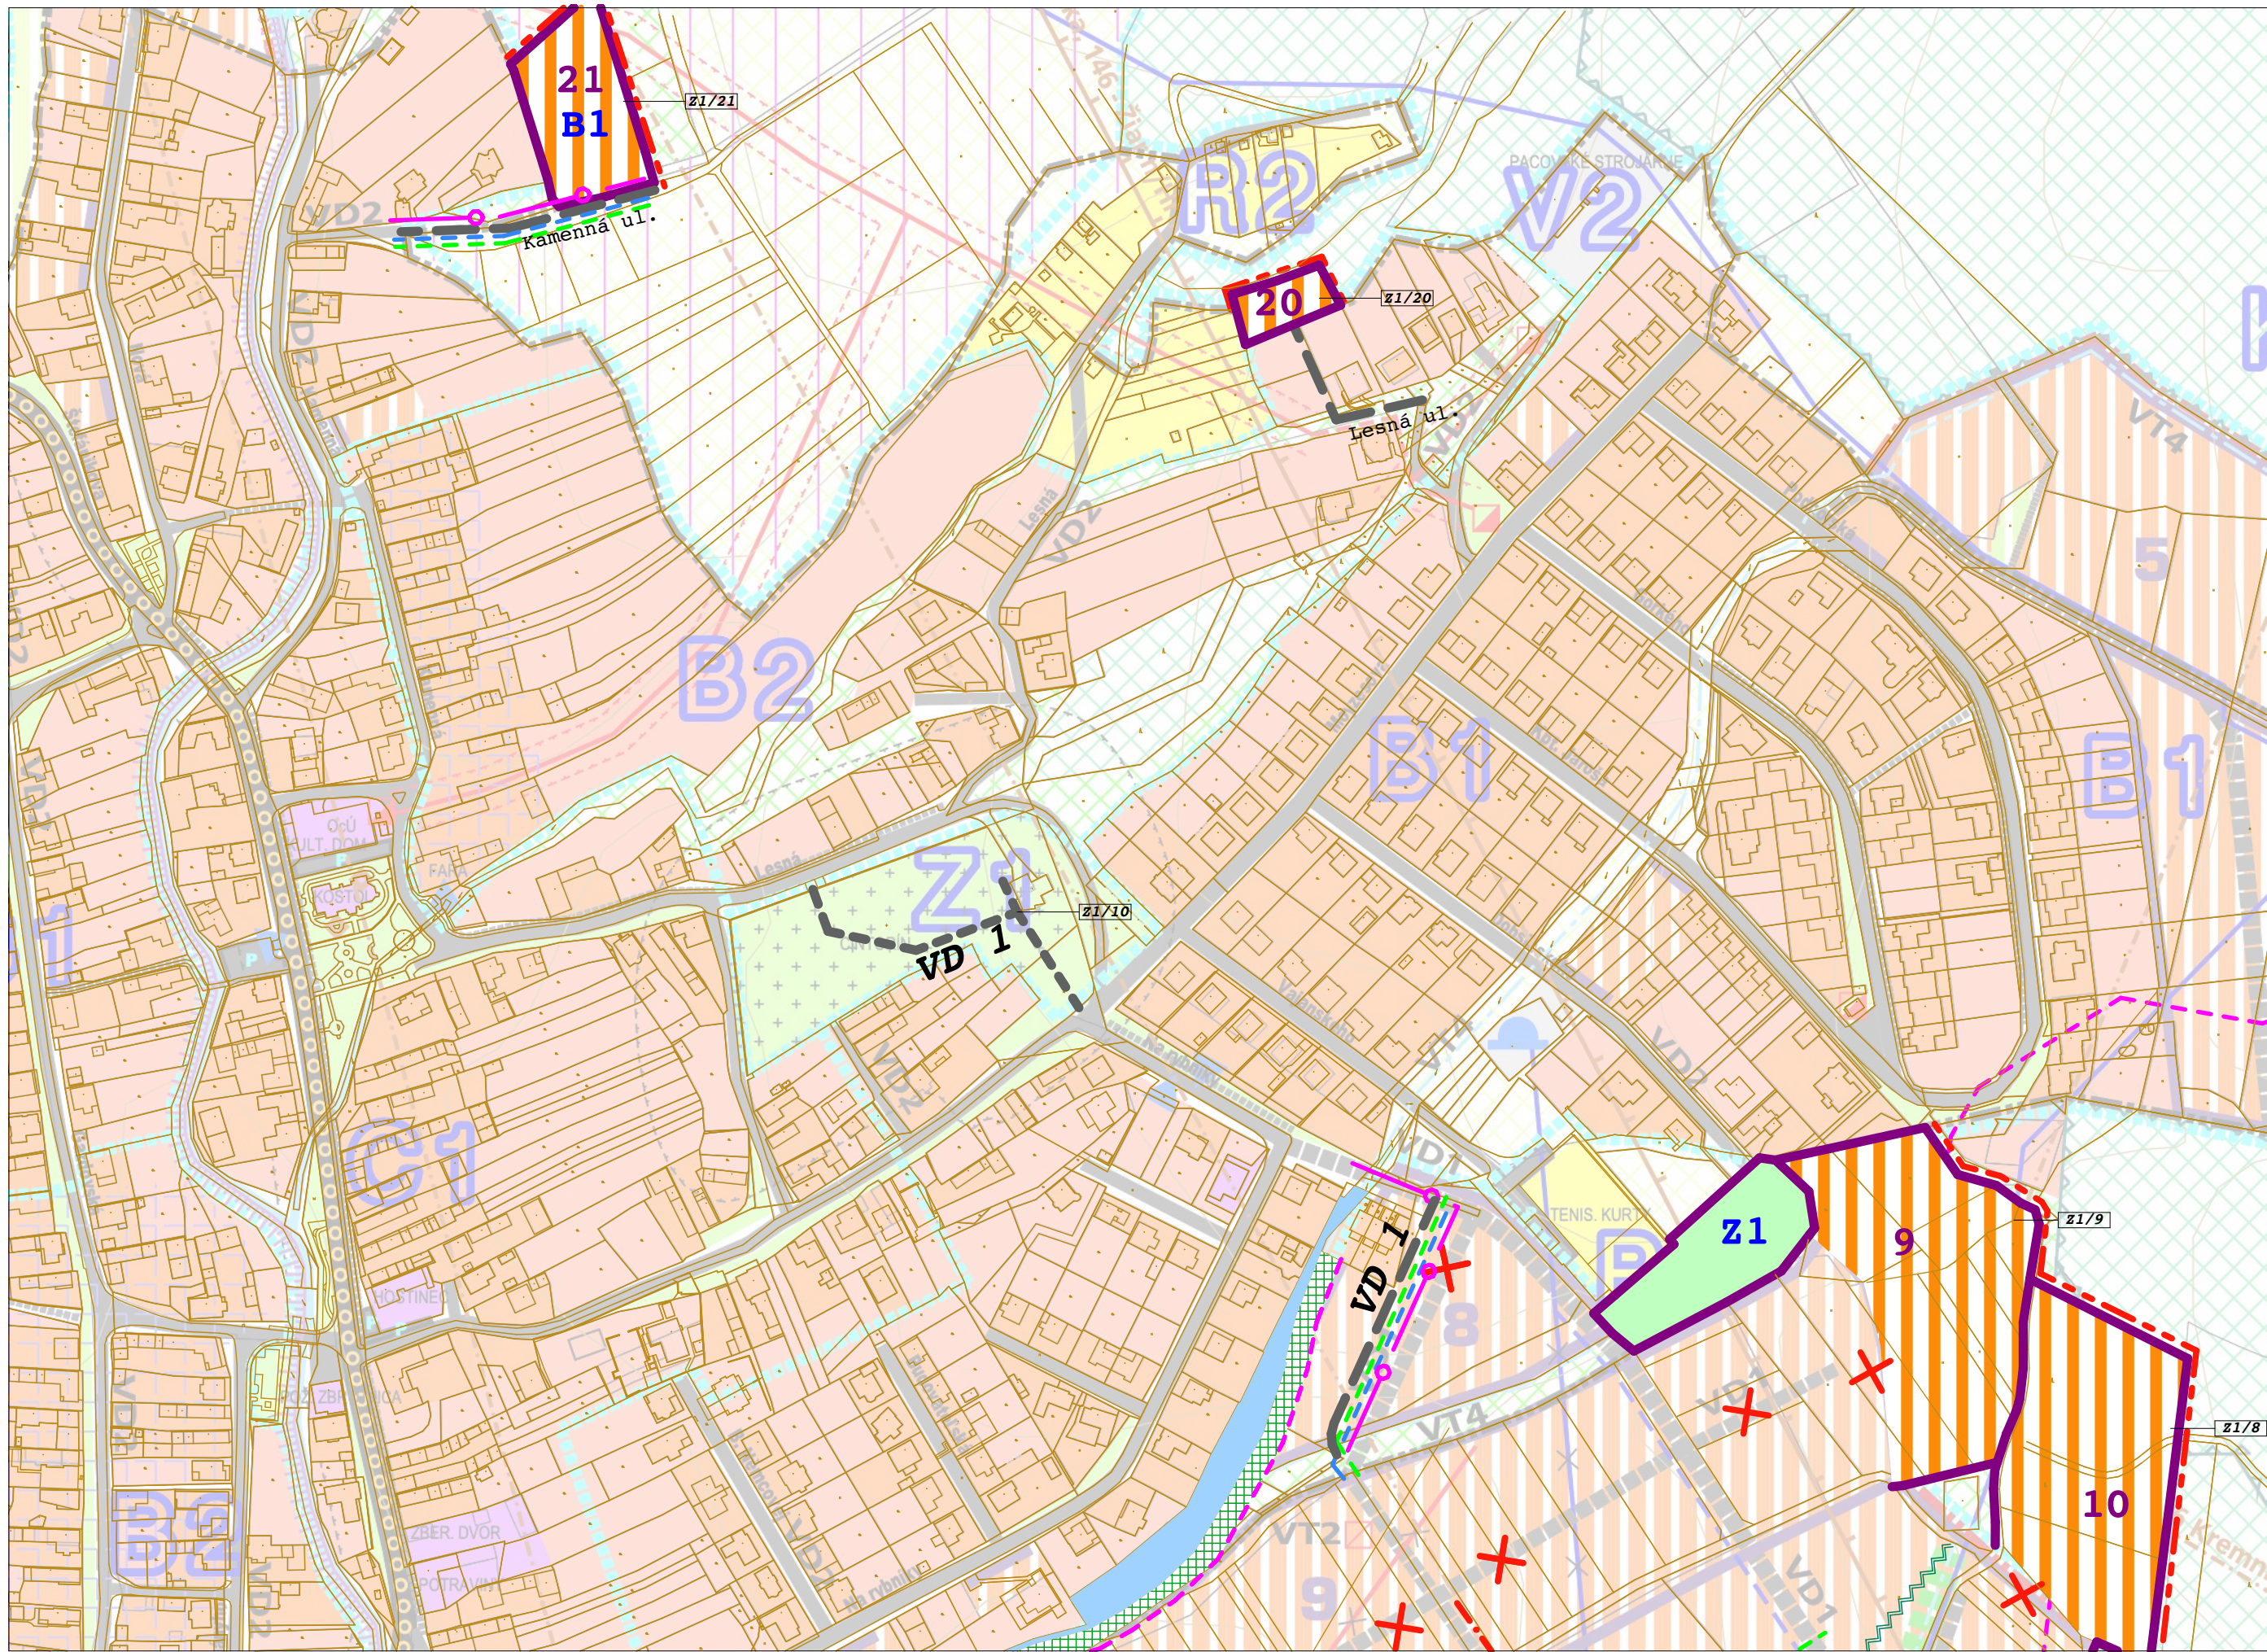

2 c - komplexný výkres priestorového usporiadania a funkčného využitia územia → **záväzné časti riešenia**