


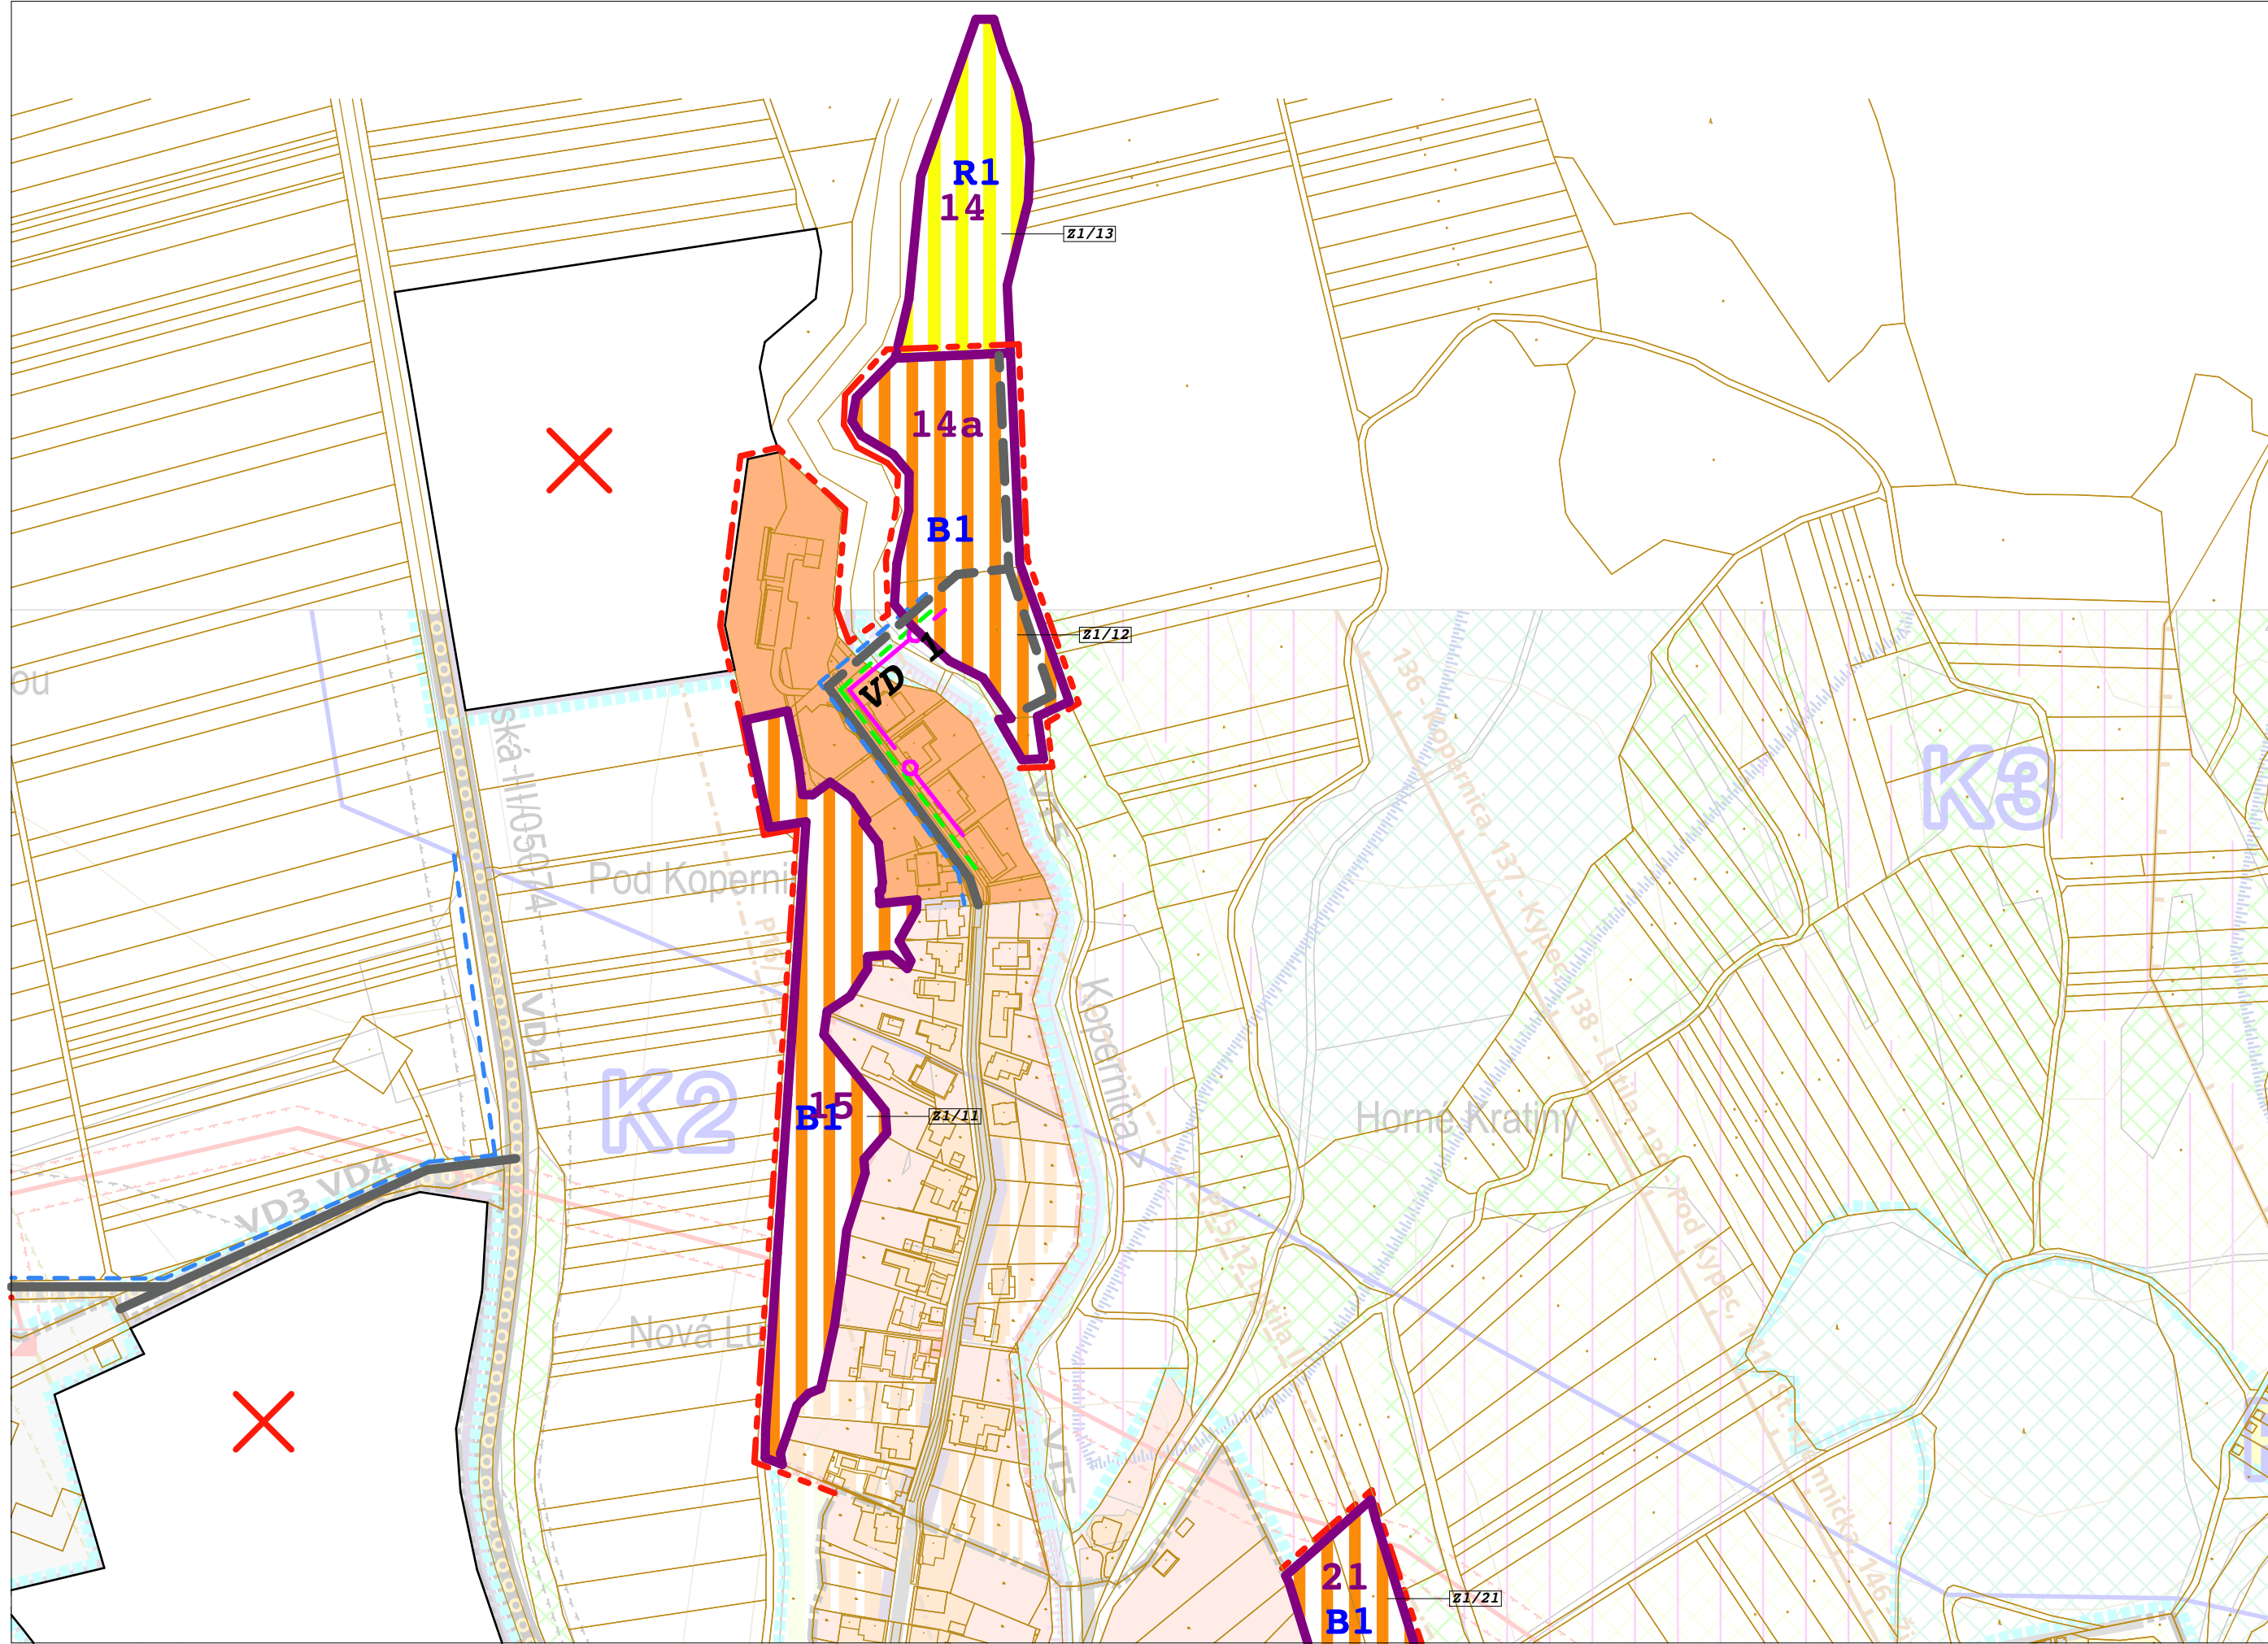

2 d - komplexný výkres priestorového usporiadania a funkčného využitia územia