


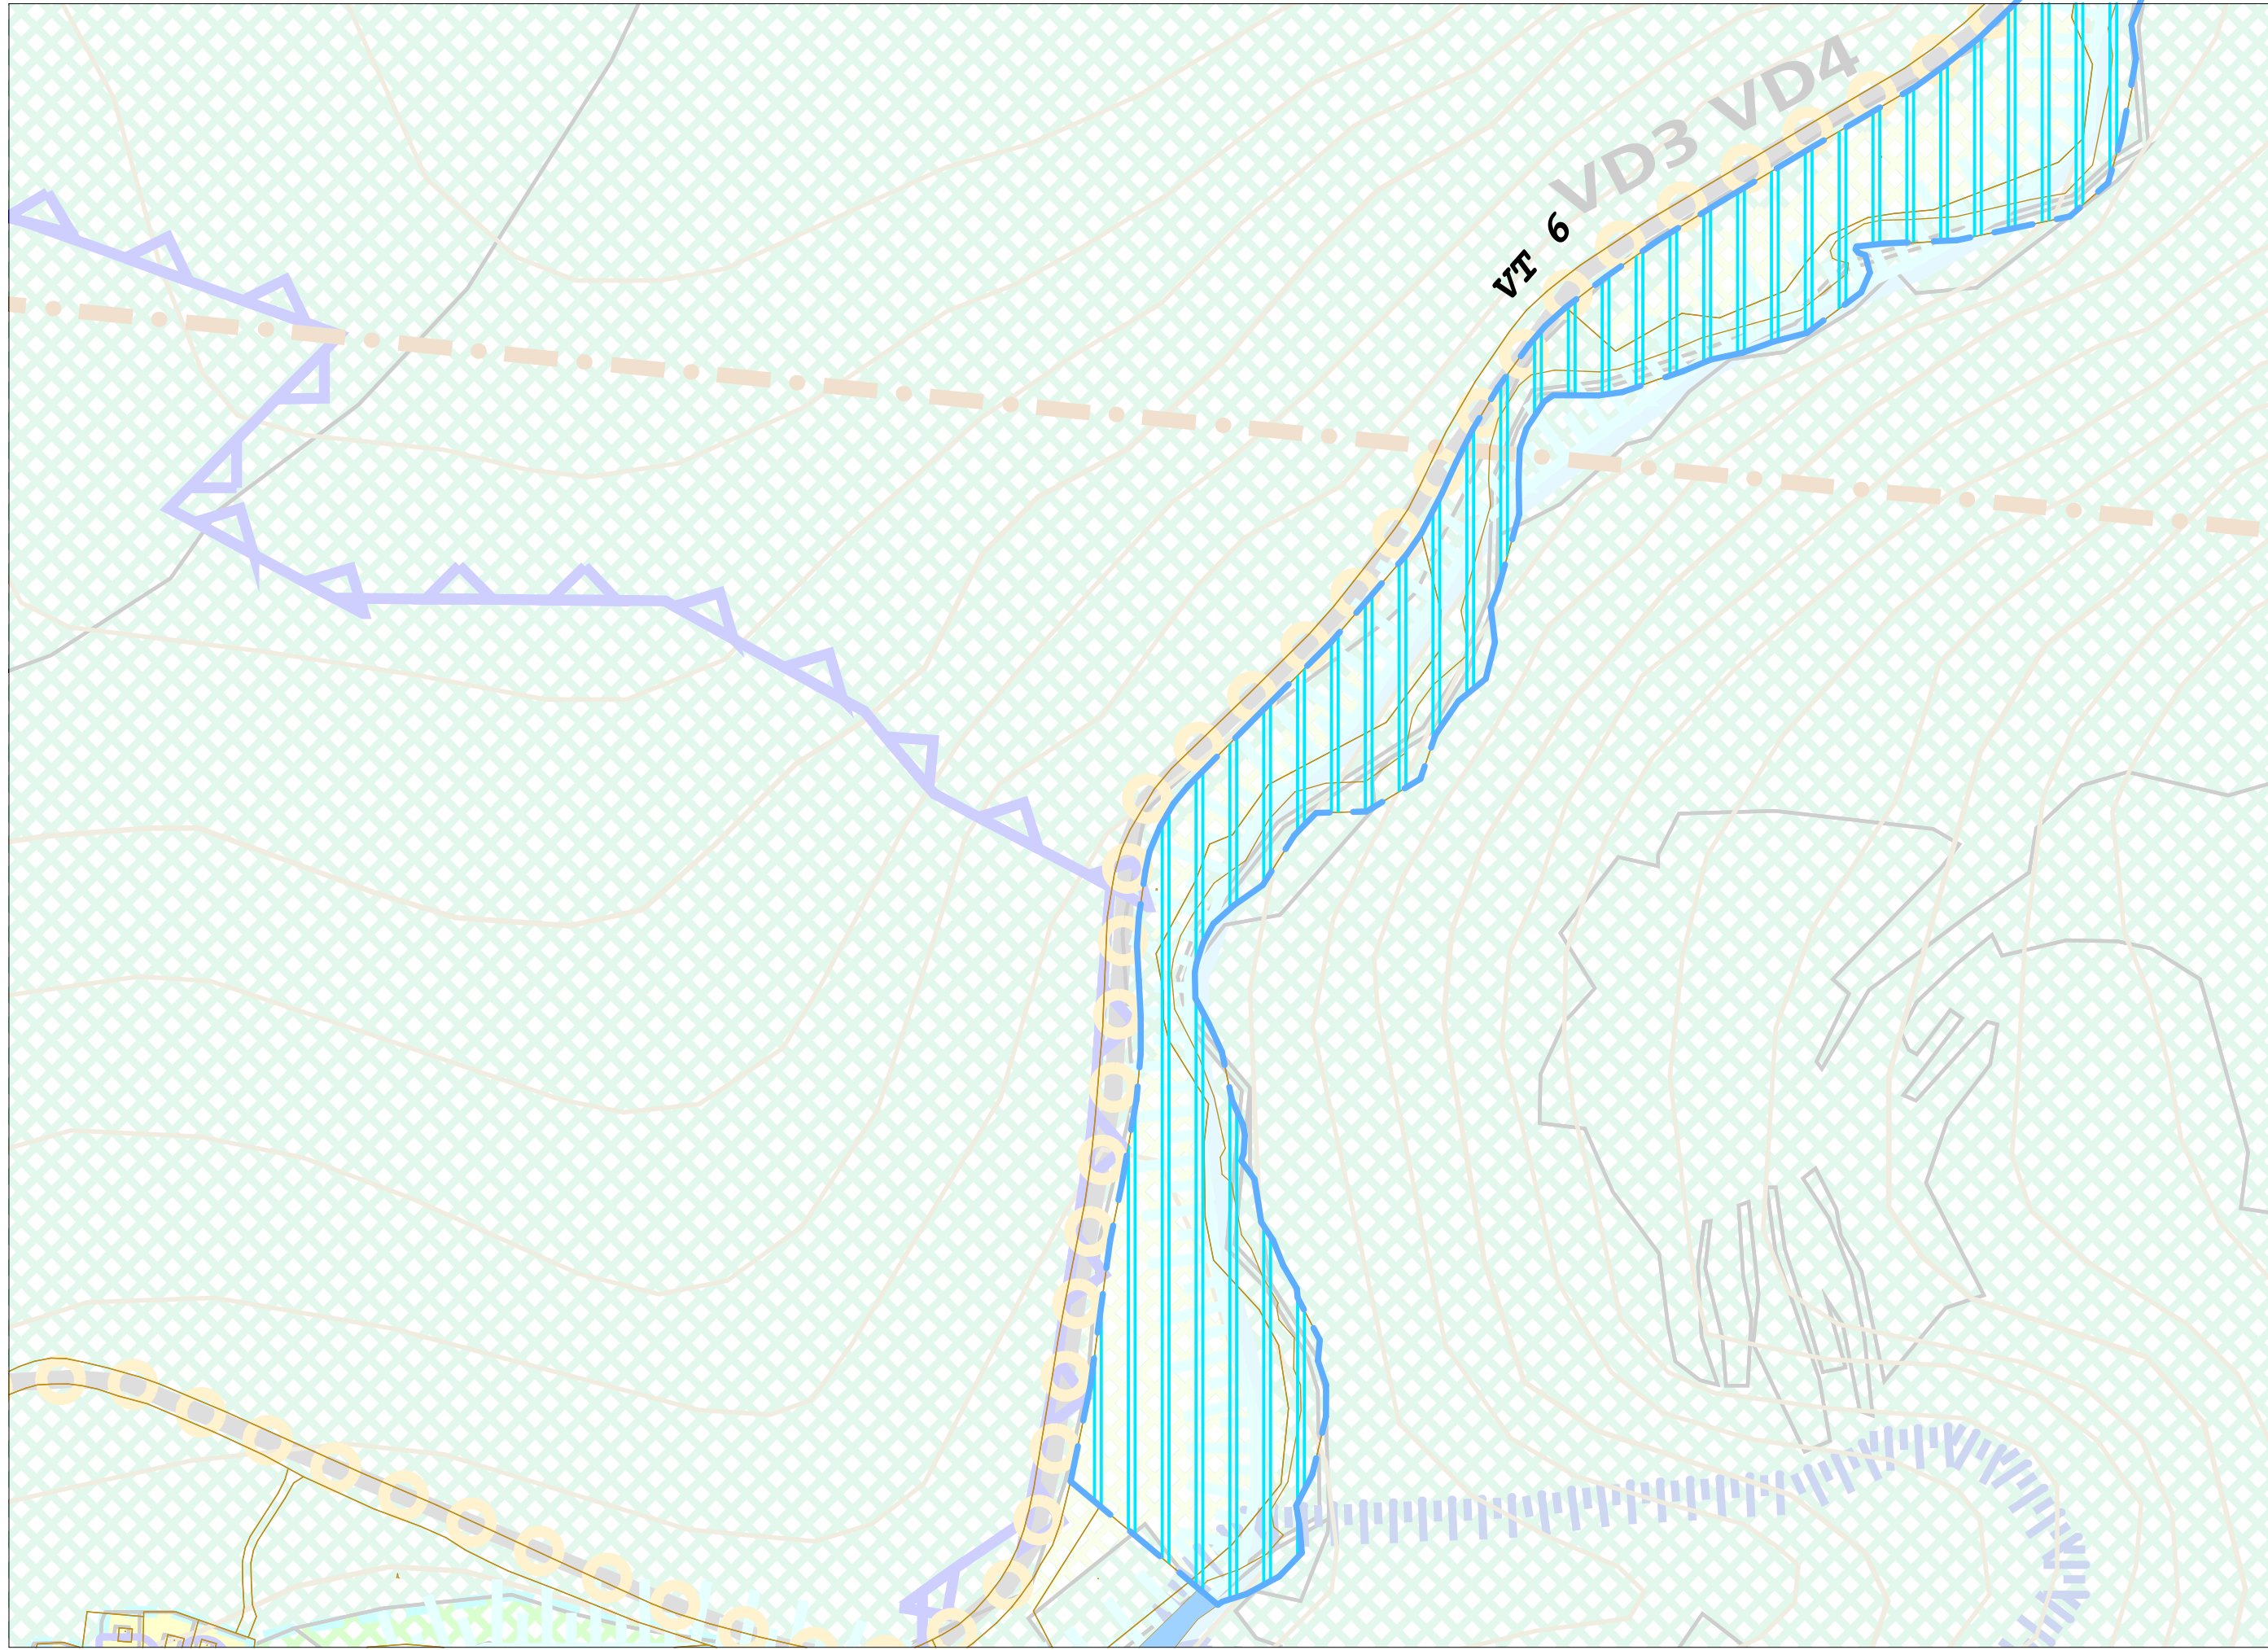

2 f - komplexný výkres priestorového usporiadania a funkčného využitia územia
→ **záväzná časť riešenia**