


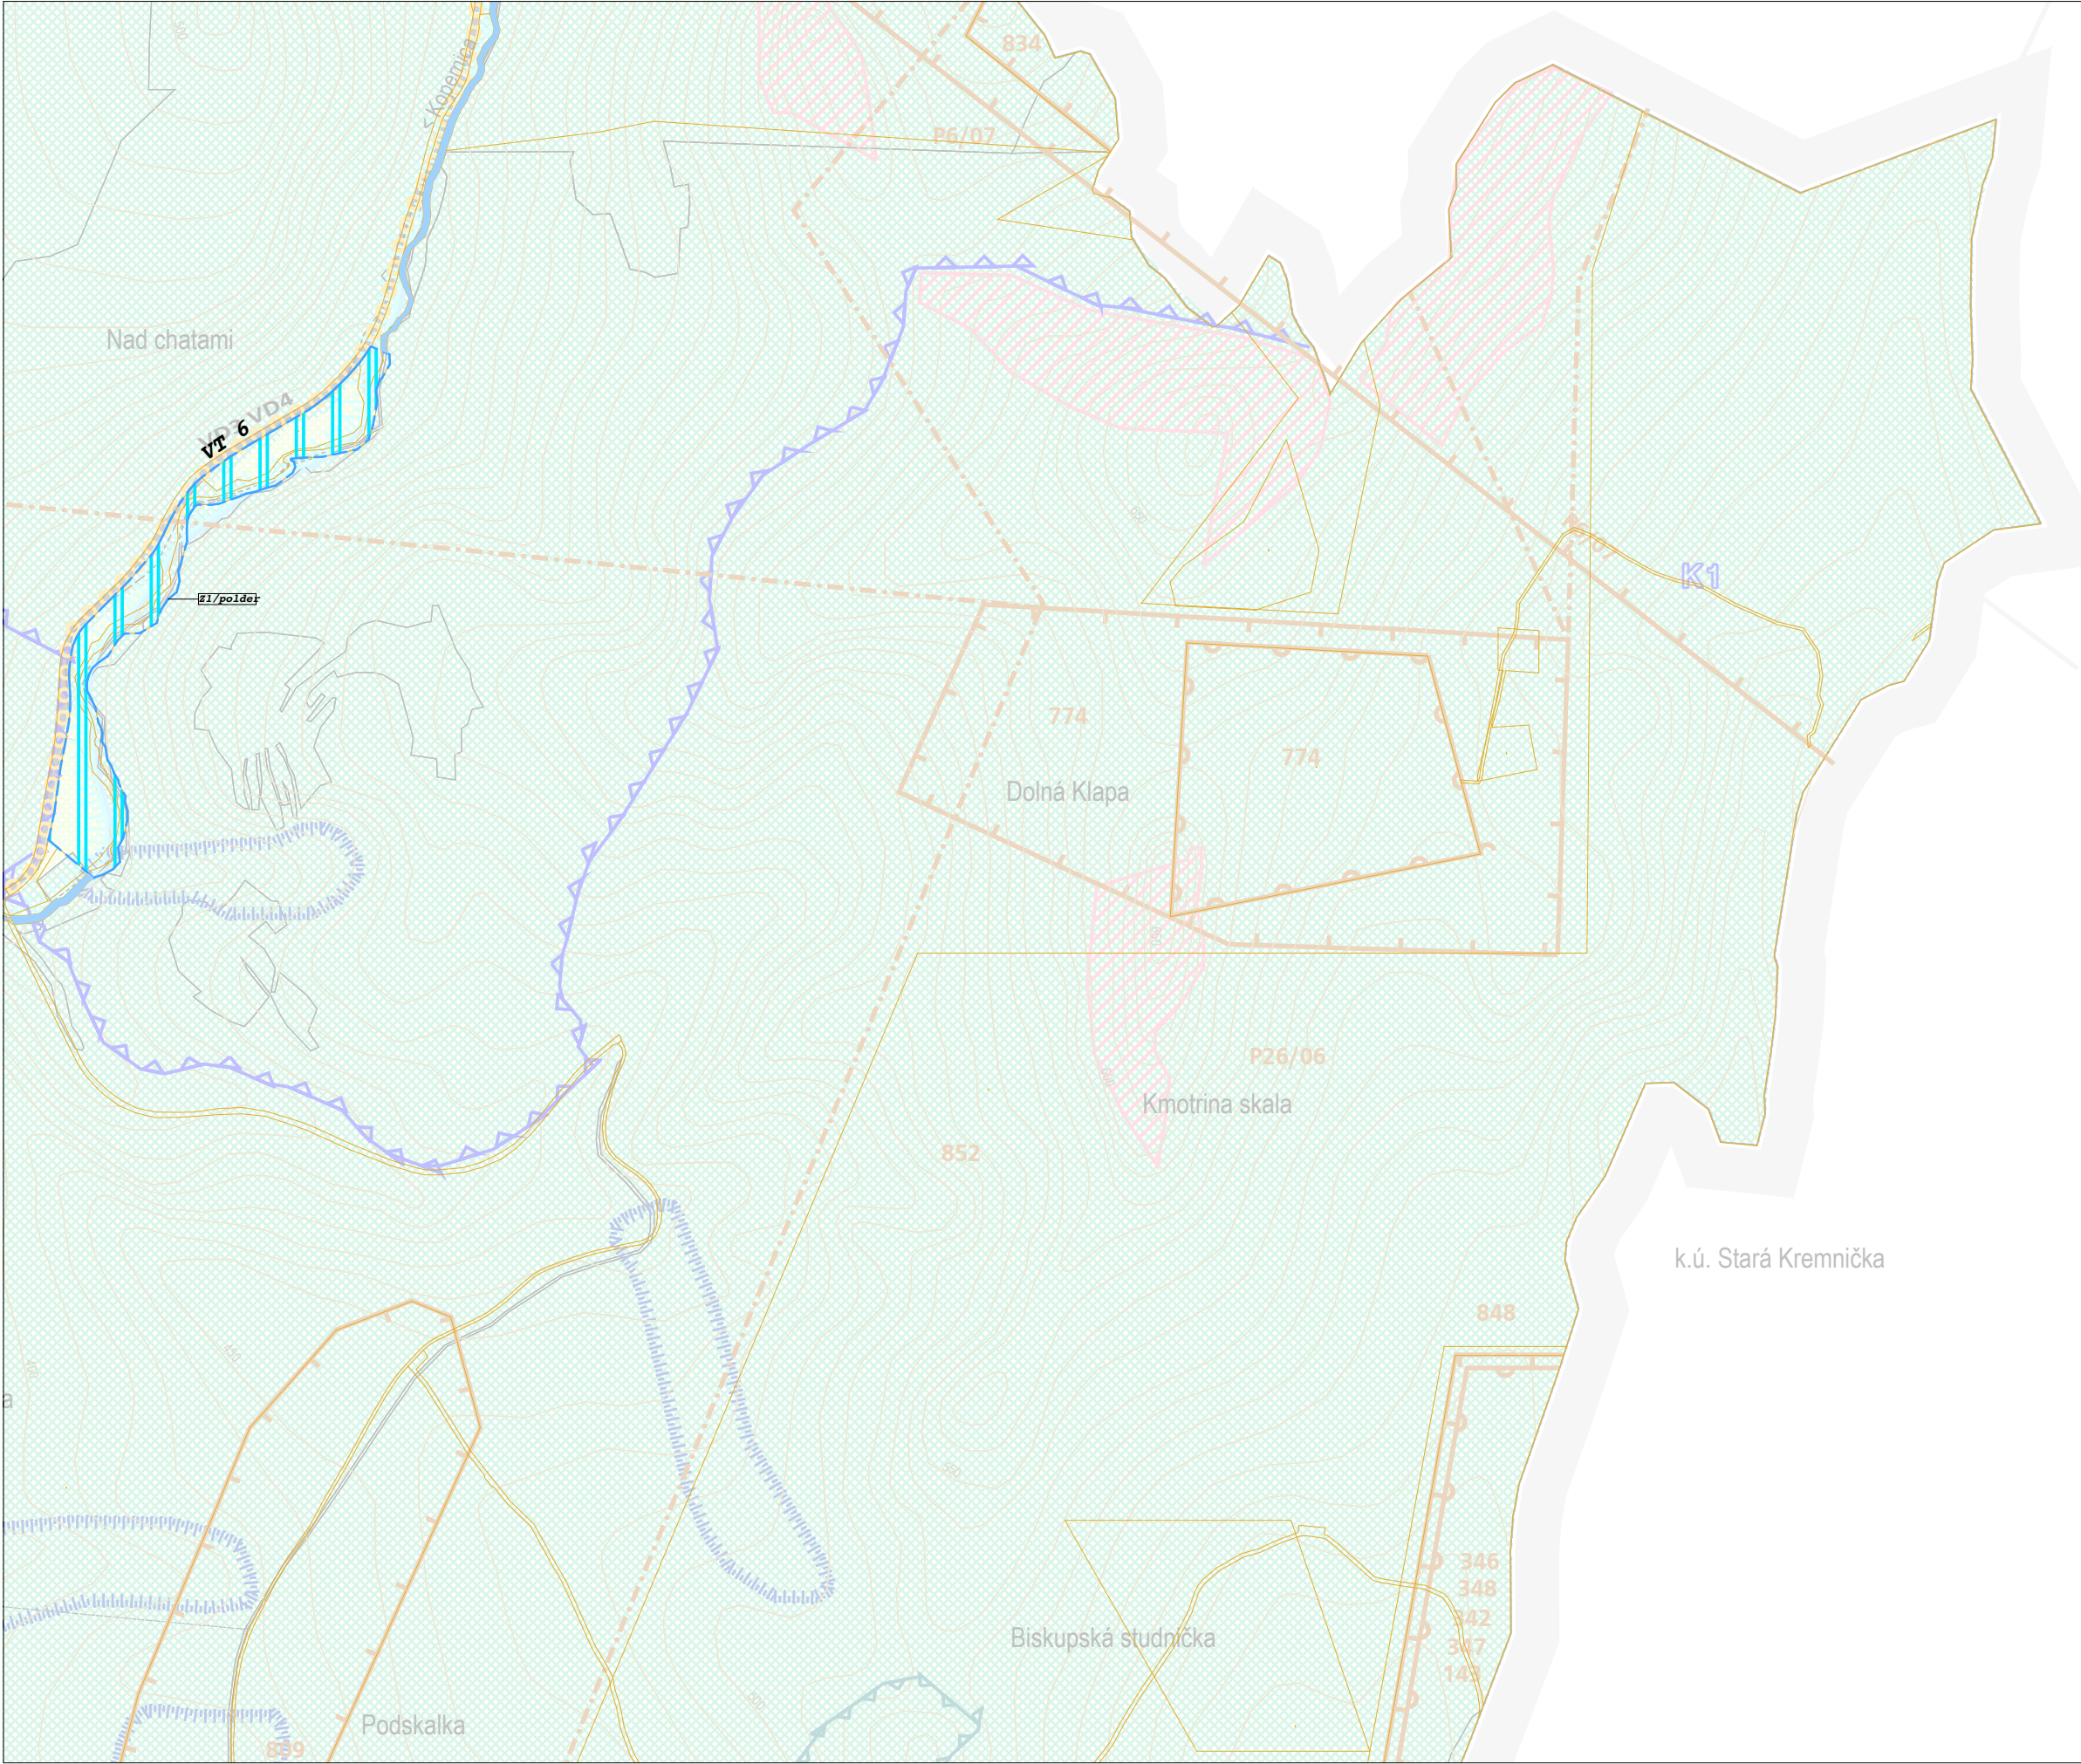

3 / 2 - komplexný výkres priestorového usporiadania a funkčného využitia územia