


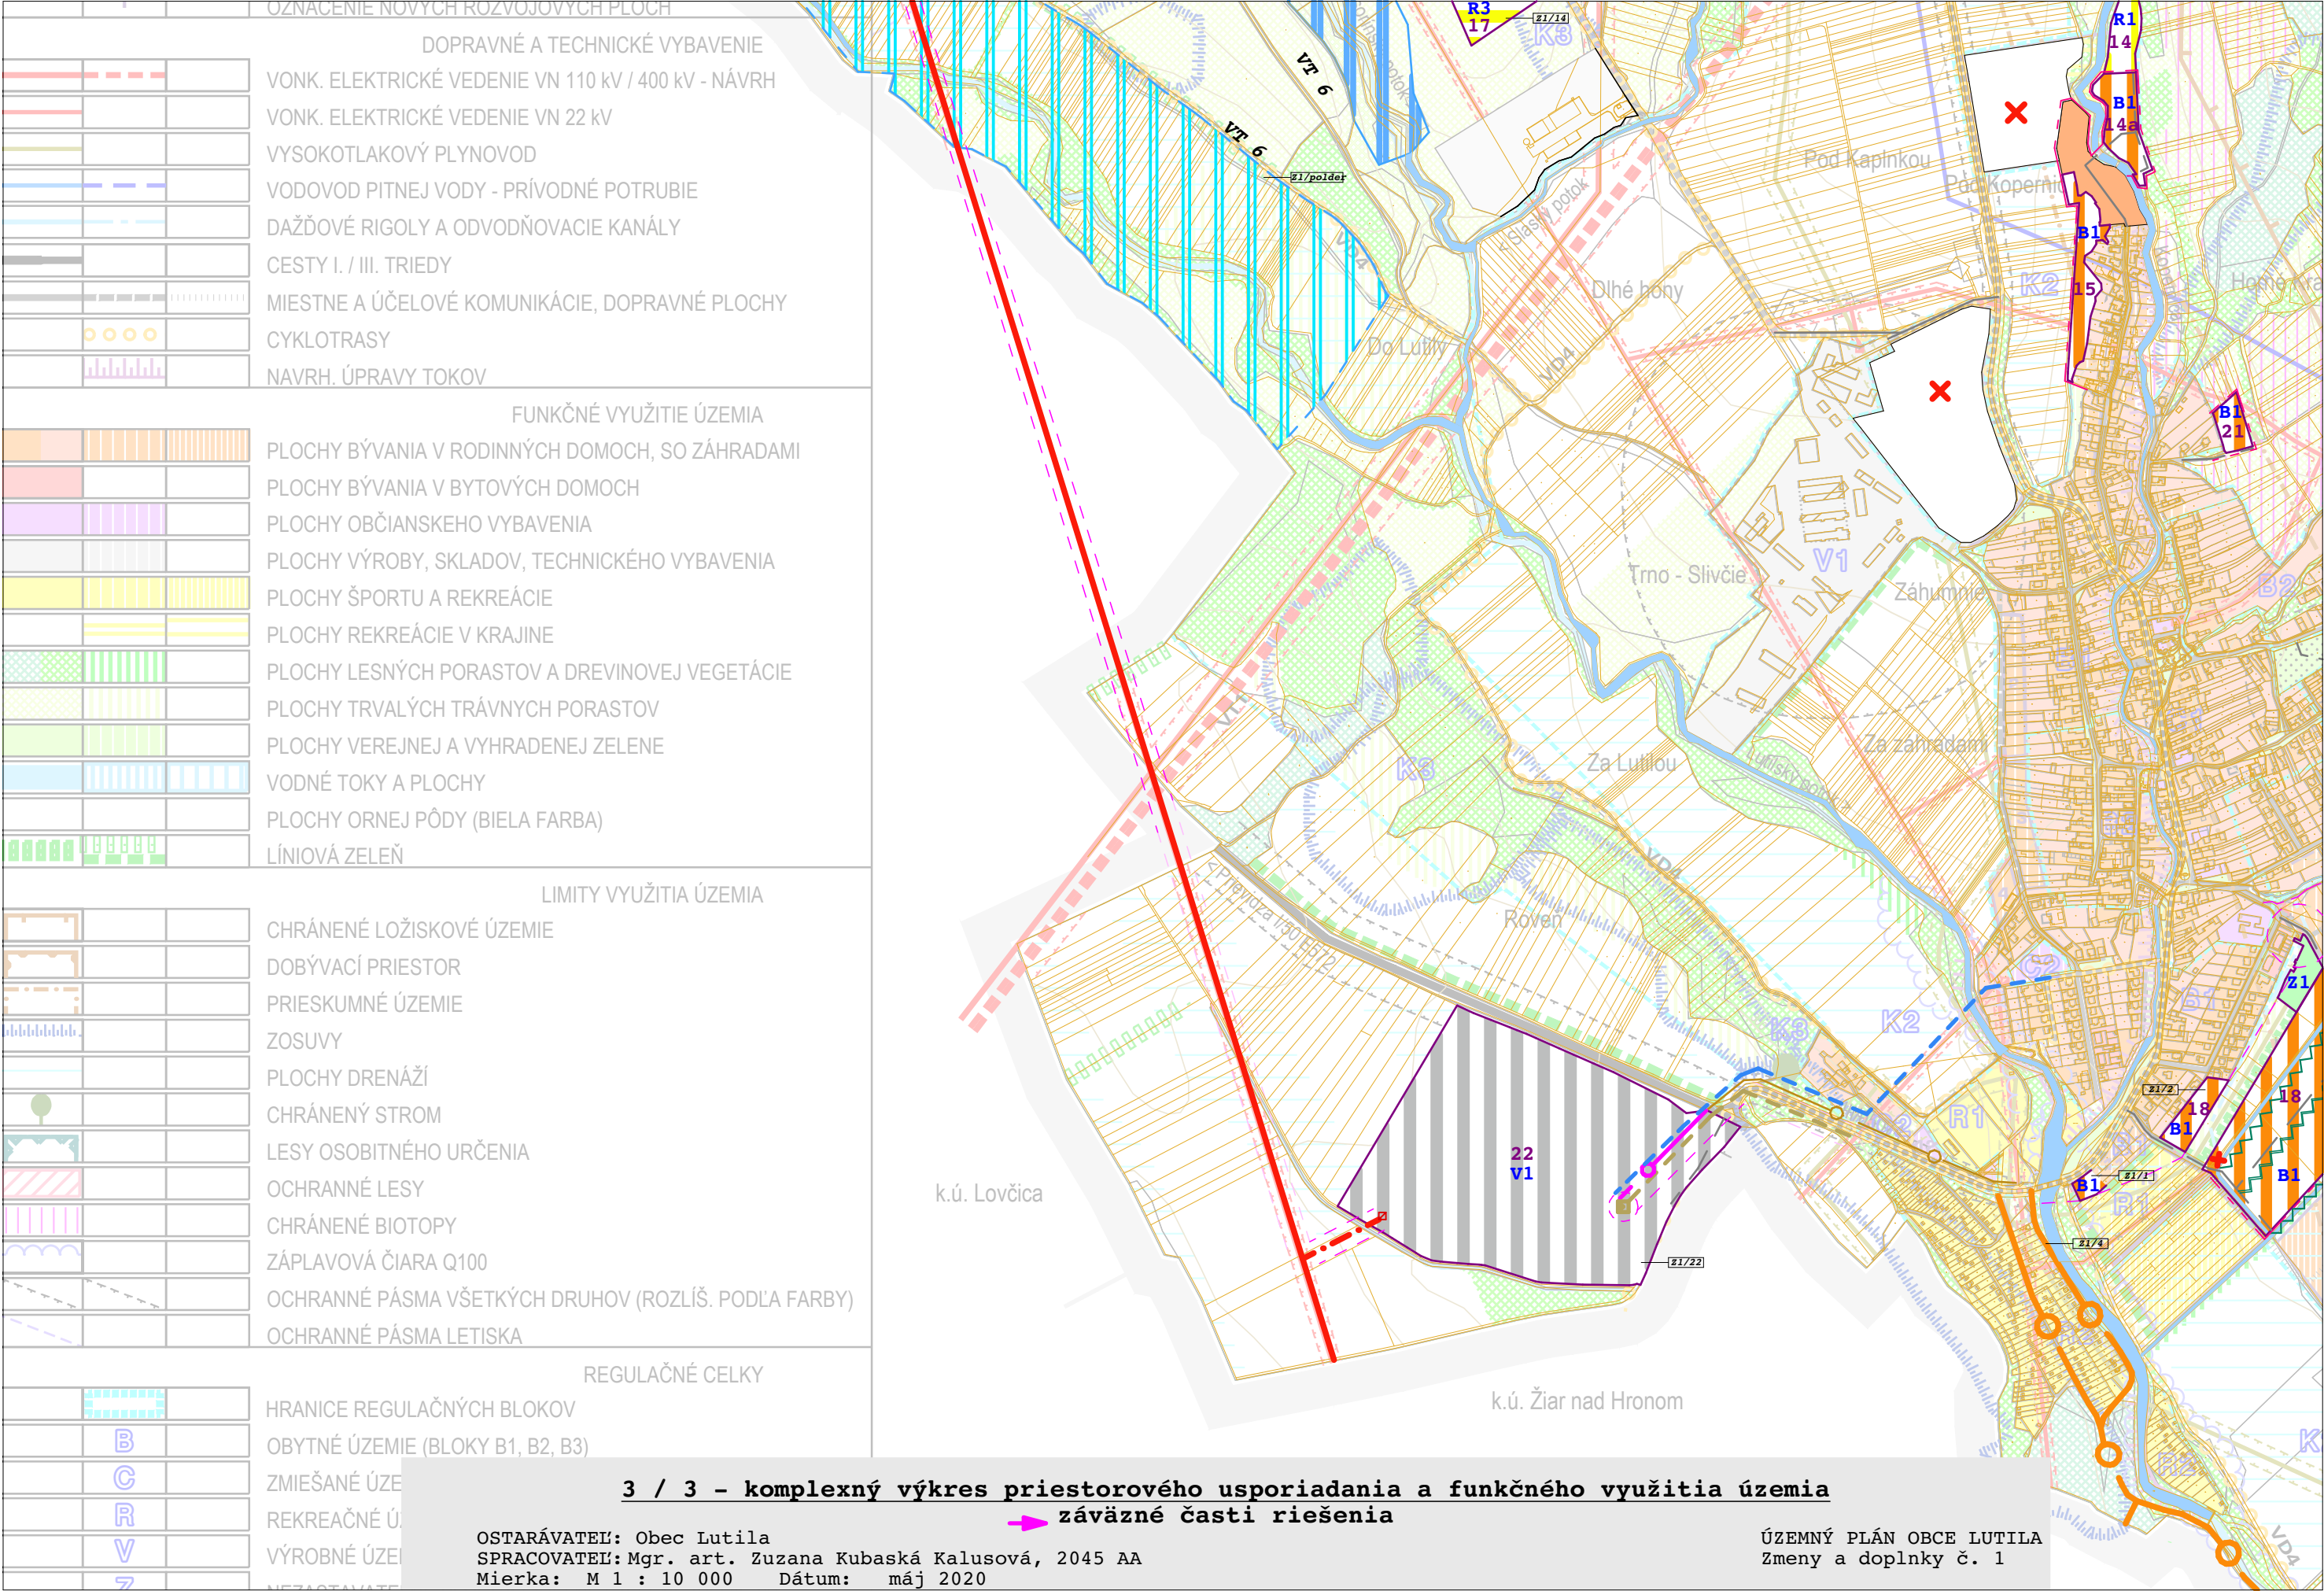

OZNACENIE NOVÝCH ROZVOJOVÝCH PLOCH		
DOPRAVNÉ A TECHNICKÉ VYBAVENIE		
		VONK. ELEKTRICKÉ VEDENIE VN 110 kV / 400 kV - NÁVRH
		VONK. ELEKTRICKÉ VEDENIE VN 22 kV
		VYSOKOTLAKOVÝ PLYNOVOD
		VODOVOD PITNEJ VODY - PRÍVODNÉ POTRUBIE
		DAŽDOVÉ RIGOLY A ODVODŇOVACIE KANÁLY
		CESTY I. / III. TRIEDY
		MIESTNE A ÚČELOVÉ KOMUNIKÁCIE, DOPRAVNÉ PLOCHY
		CYKLOTRASY
		NAVRH. ÚPRAVY TOKOV

FUNKČNÉ VYUŽITIE ÚZEMIA		
		PLOCHY BÝVANIA V RODINNÝCH DOMOCH, SO ZÁHRADAMI
		PLOCHY BÝVANIA V BYTOVÝCH DOMOCH
		PLOCHY OBČIANSKEHO VYBAVENIA
		PLOCHY VÝROBY, SKLADOV, TECHNICKÉHO VYBAVENIA
		PLOCHY ŠPORTU A REKREÁCIE
		PLOCHY REKREÁCIE V KRAJINE
		PLOCHY LESNÝCH PORASTOV A DREVINOVEJ VEGETÁCIE
		PLOCHY TRVALÝCH TRÁVNÝCH PORASTOV
		PLOCHY VEREJNEJ A VYHRADENEJ ZELENÉ
		VODNÉ TOKY A PLOCHY
		PLOCHY ORNEJ PÔDY (BIELA FARBA)
		LÍNIOVÁ ZELEŇ

LIMITY VYUŽITIA ÚZEMIA		
		CHRÁNENÉ LOŽISKOVÉ ÚZEMIE
		DOBÝVACÍ PRIESTOR
		PRIESKUMNÉ ÚZEMIE
		ZOSUVY
		PLOCHY DRENÁŽÍ
		CHRÁNENÝ STROM
		LESY OSOBNÉHO URČENIA
		OCHRANNÉ LESY
		CHRÁNENÉ BIOTOPY
		ZÁPLAVOVÁ ČIARA Q100
		OCHRANNÉ PÁSMA VŠETKÝCH DRUHOV (ROZLIŠ. PODĽA FARBY)
		OCHRANNÉ PÁSMA LETISKA

REGULAČNÉ CELKY		
		HRANICE REGULAČNÝCH BLOKOV
		OBYTNÉ ÚZEMIE (BLOKY B1, B2, B3)
		ZMIEŠANÉ ÚZEMIE
		REKREAČNÉ ÚZEMIE
		VÝROBNÉ ÚZEMIE
		NEZASTAVANÉ ÚZEMIE

3 / 3 - komplexný výkres priestorového usporiadania a funkčného využitia územia
➡ **záväzné časti riešenia**

OSTARÁVATEĽ: Obec Lutila
SPRACOVATEĽ: Mgr. art. Zuzana Kubaská Kalusová, 2045 AA
Mierka: M 1 : 10 000 Dátum: máj 2020

ÚZEMNÝ PLÁN OBCE LUTILA
Zmeny a doplnky č. 1