


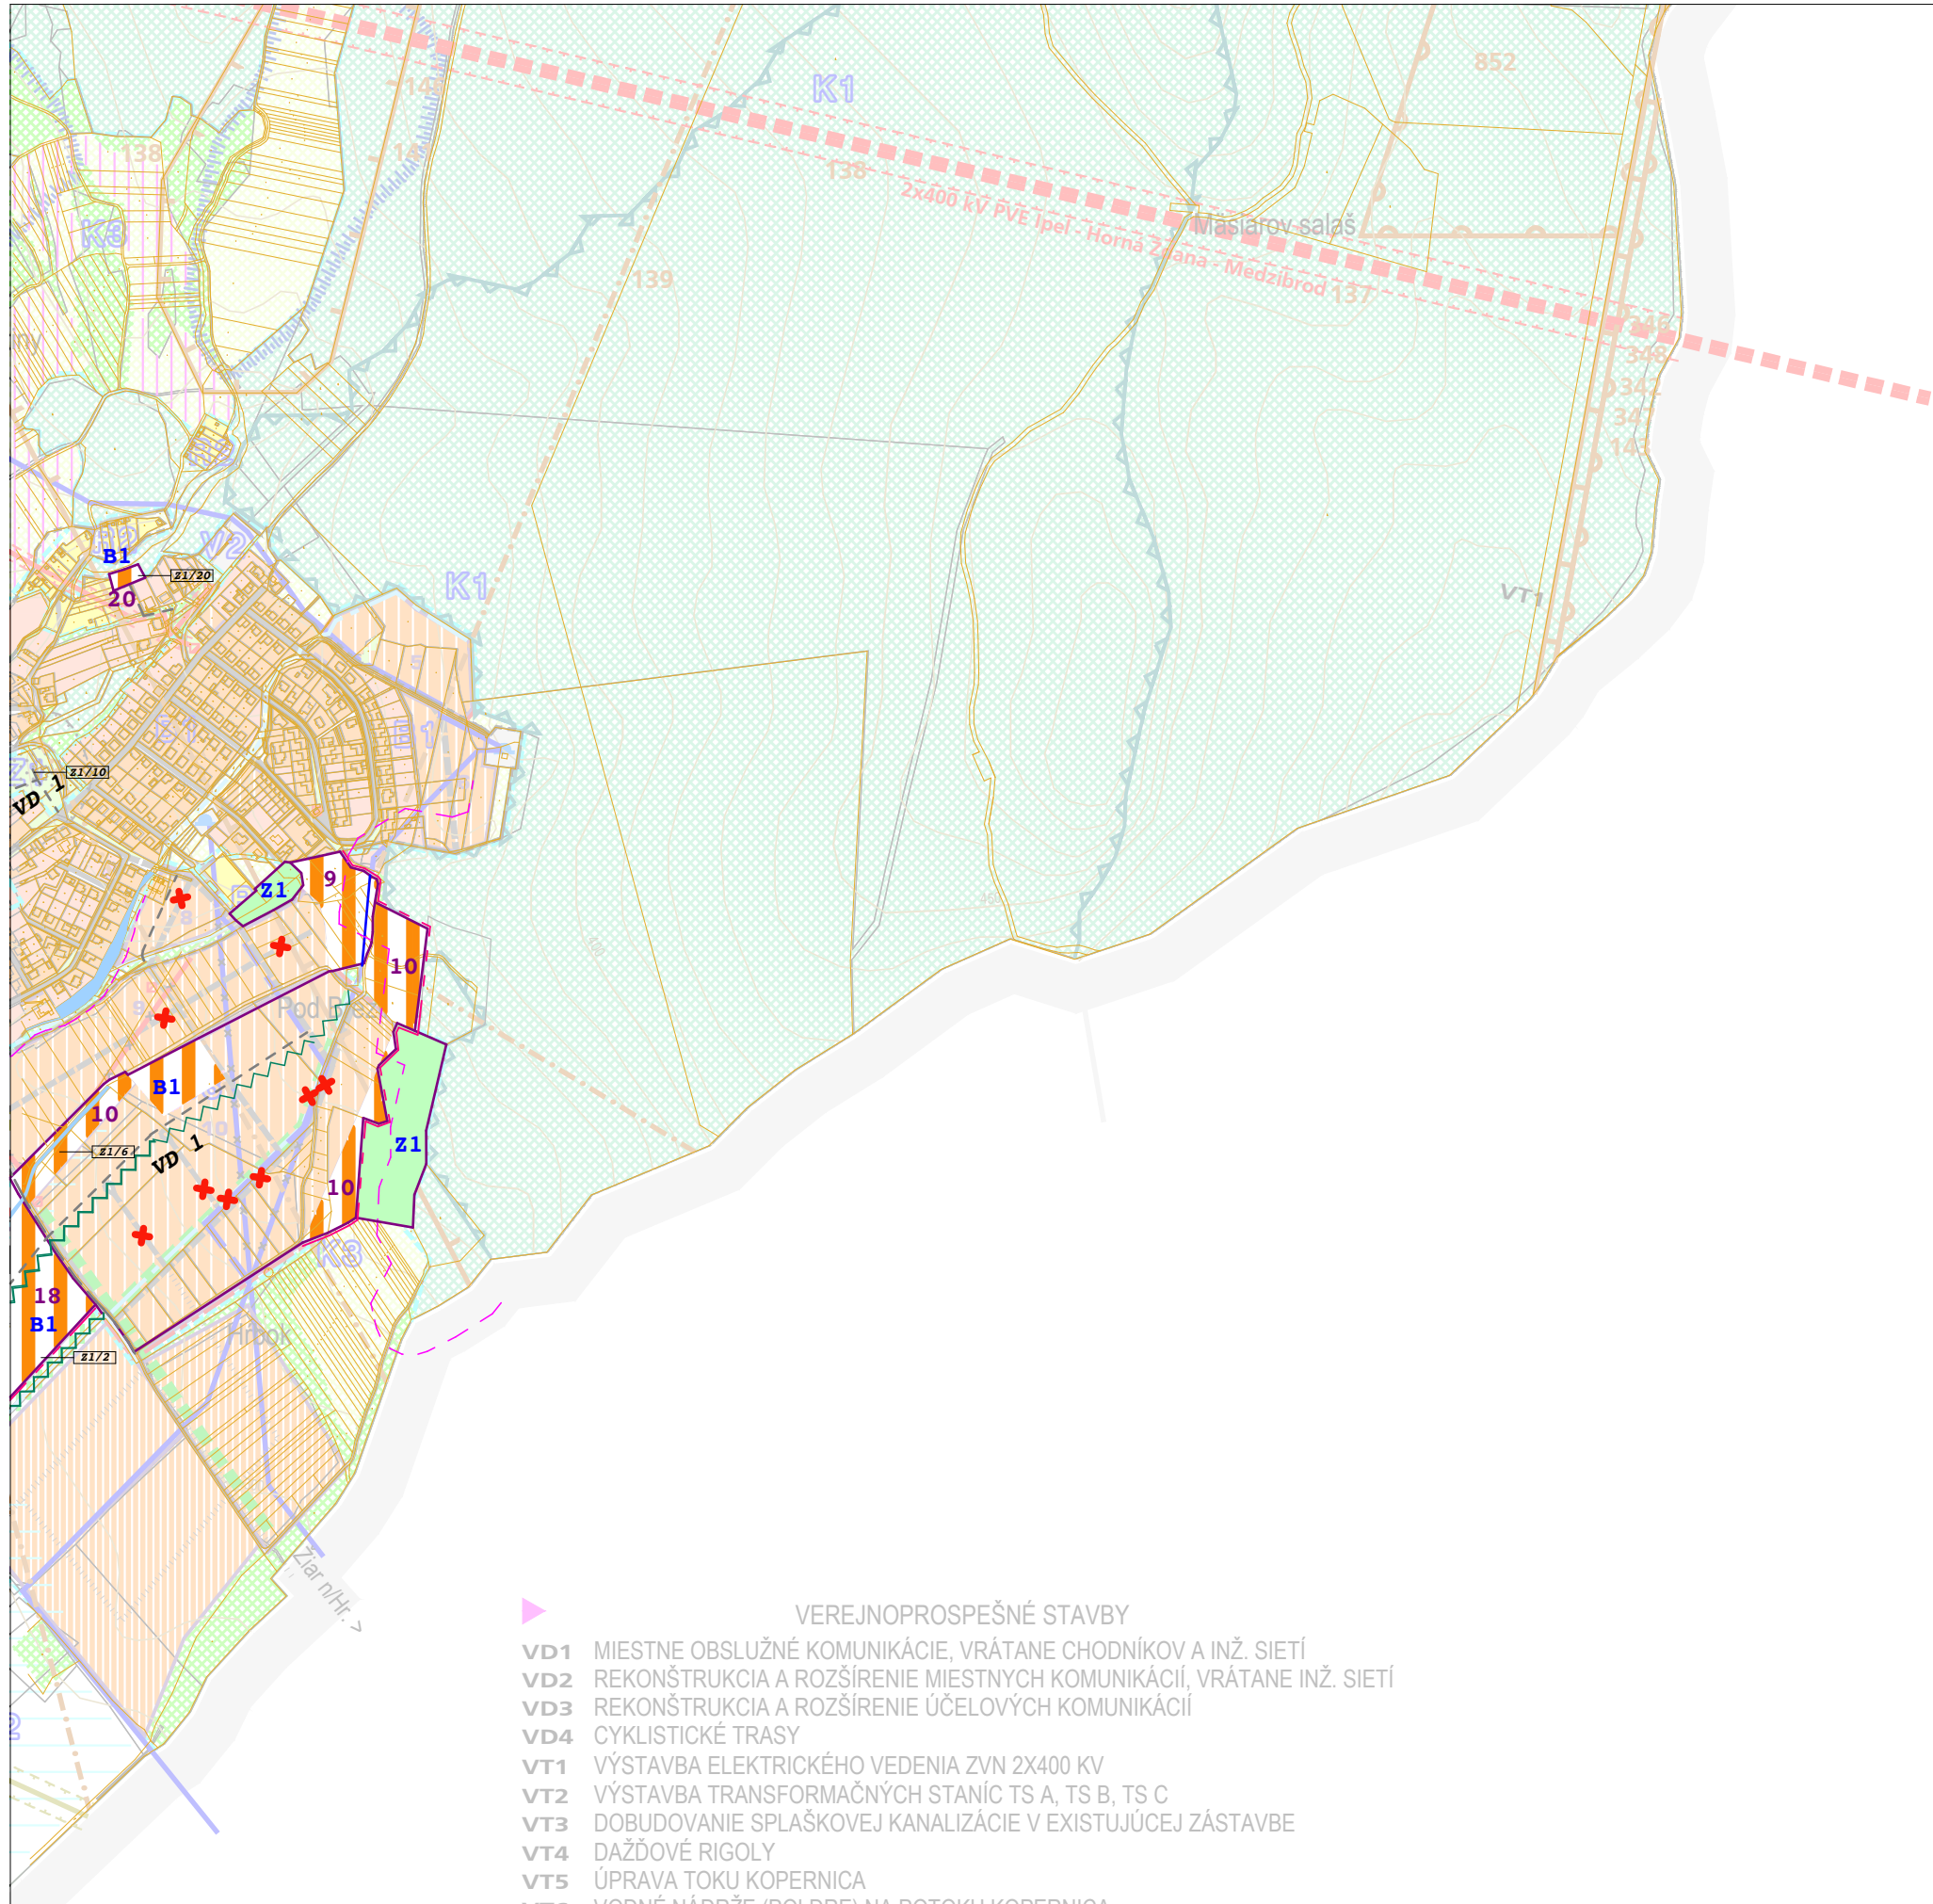

- VEREJNOPROSPEŠNÉ STAVBY
- VD1 MIESTNE OBSLUŽNÉ KOMUNIKÁCIE, VRÁTANE CHODNÍKOV A INŽ. SIETÍ
 - VD2 REKONŠTRUKCIA A ROZŠÍRENIE MIESTNYCH KOMUNIKÁCIÍ, VRÁTANE INŽ. SIETÍ
 - VD3 REKONŠTRUKCIA A ROZŠÍRENIE ÚČELOVÝCH KOMUNIKÁCIÍ
 - VD4 CYKLISTICKÉ TRASY
 - VT1 VÝSTAVBA ELEKTRICKÉHO VEDENIA ZVN 2X400 KV
 - VT2 VÝSTAVBA TRANSFORMAČNÝCH STANÍC TS A, TS B, TS C
 - VT3 DOBUDOVANIE SPLAŠKOVEJ KANALIZÁCIE V EXISTUJÚcej ZÁSTAVBE
 - VT4 DAŽĎOVÉ RIGOLY
 - VT5 ÚPRAVA TOKU KOPERNICA

3 / 4 - komplexný výkres priestorového usporiadania a funkčného využitia územia

OSTARÁVATEĽ: Obec Lutilla
SPRACOVATEĽ: Mgr. art. Zuzana Kubaská Kalusová, 2045 AA
Mierka: M 1 : 10 000 Dátum: máj 2020

ÚZEMNÝ PLÁN OBCE LUTILLA
Zmeny a doplnky č. 1