


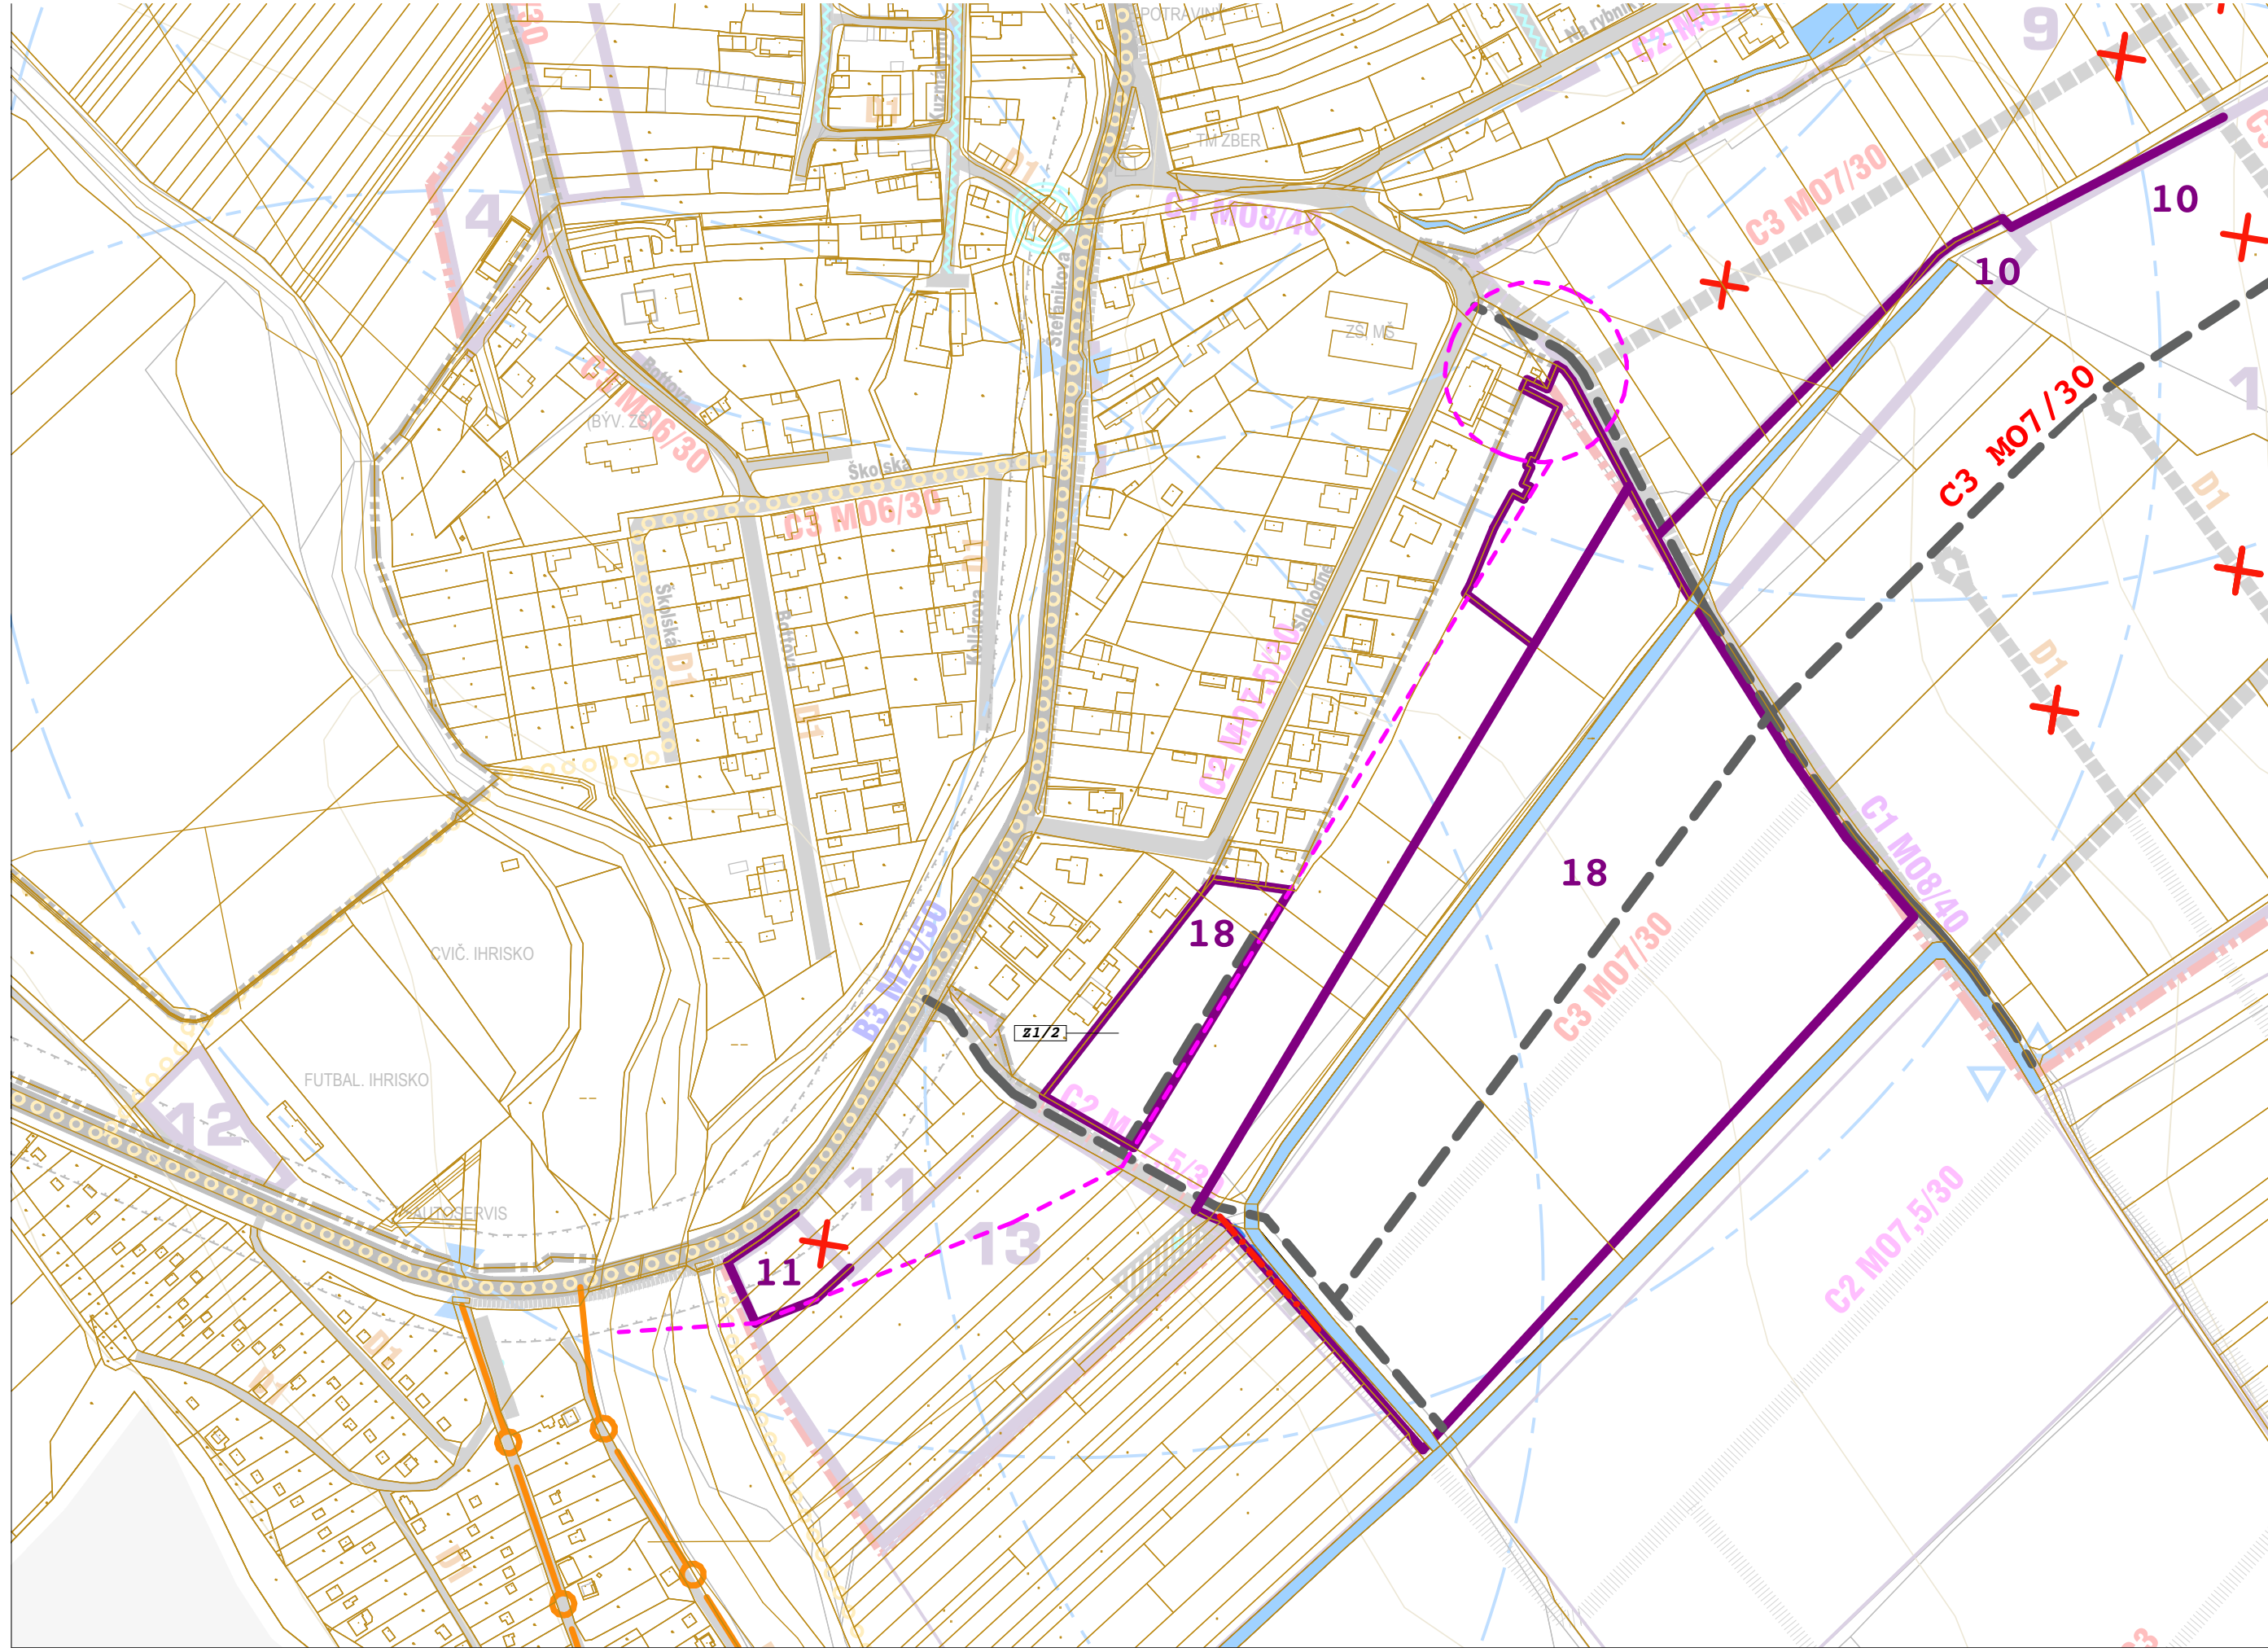

4 a - výkres riešenia verejného dopravného vybavenia

OSTARÁVATEL: Obec Lutíla

OSTARAVATEL: Opec Lutlila
SPRACOVATEL: Mgr. art. Zuzana Kubaská Kalusová, 2045 AA

Mierka: M 1 : 2 880 Dátum: máj 2020

ÚZEMNÝ PLÁN OBCE LUTILA

Zmeny a doplnky č. 1