


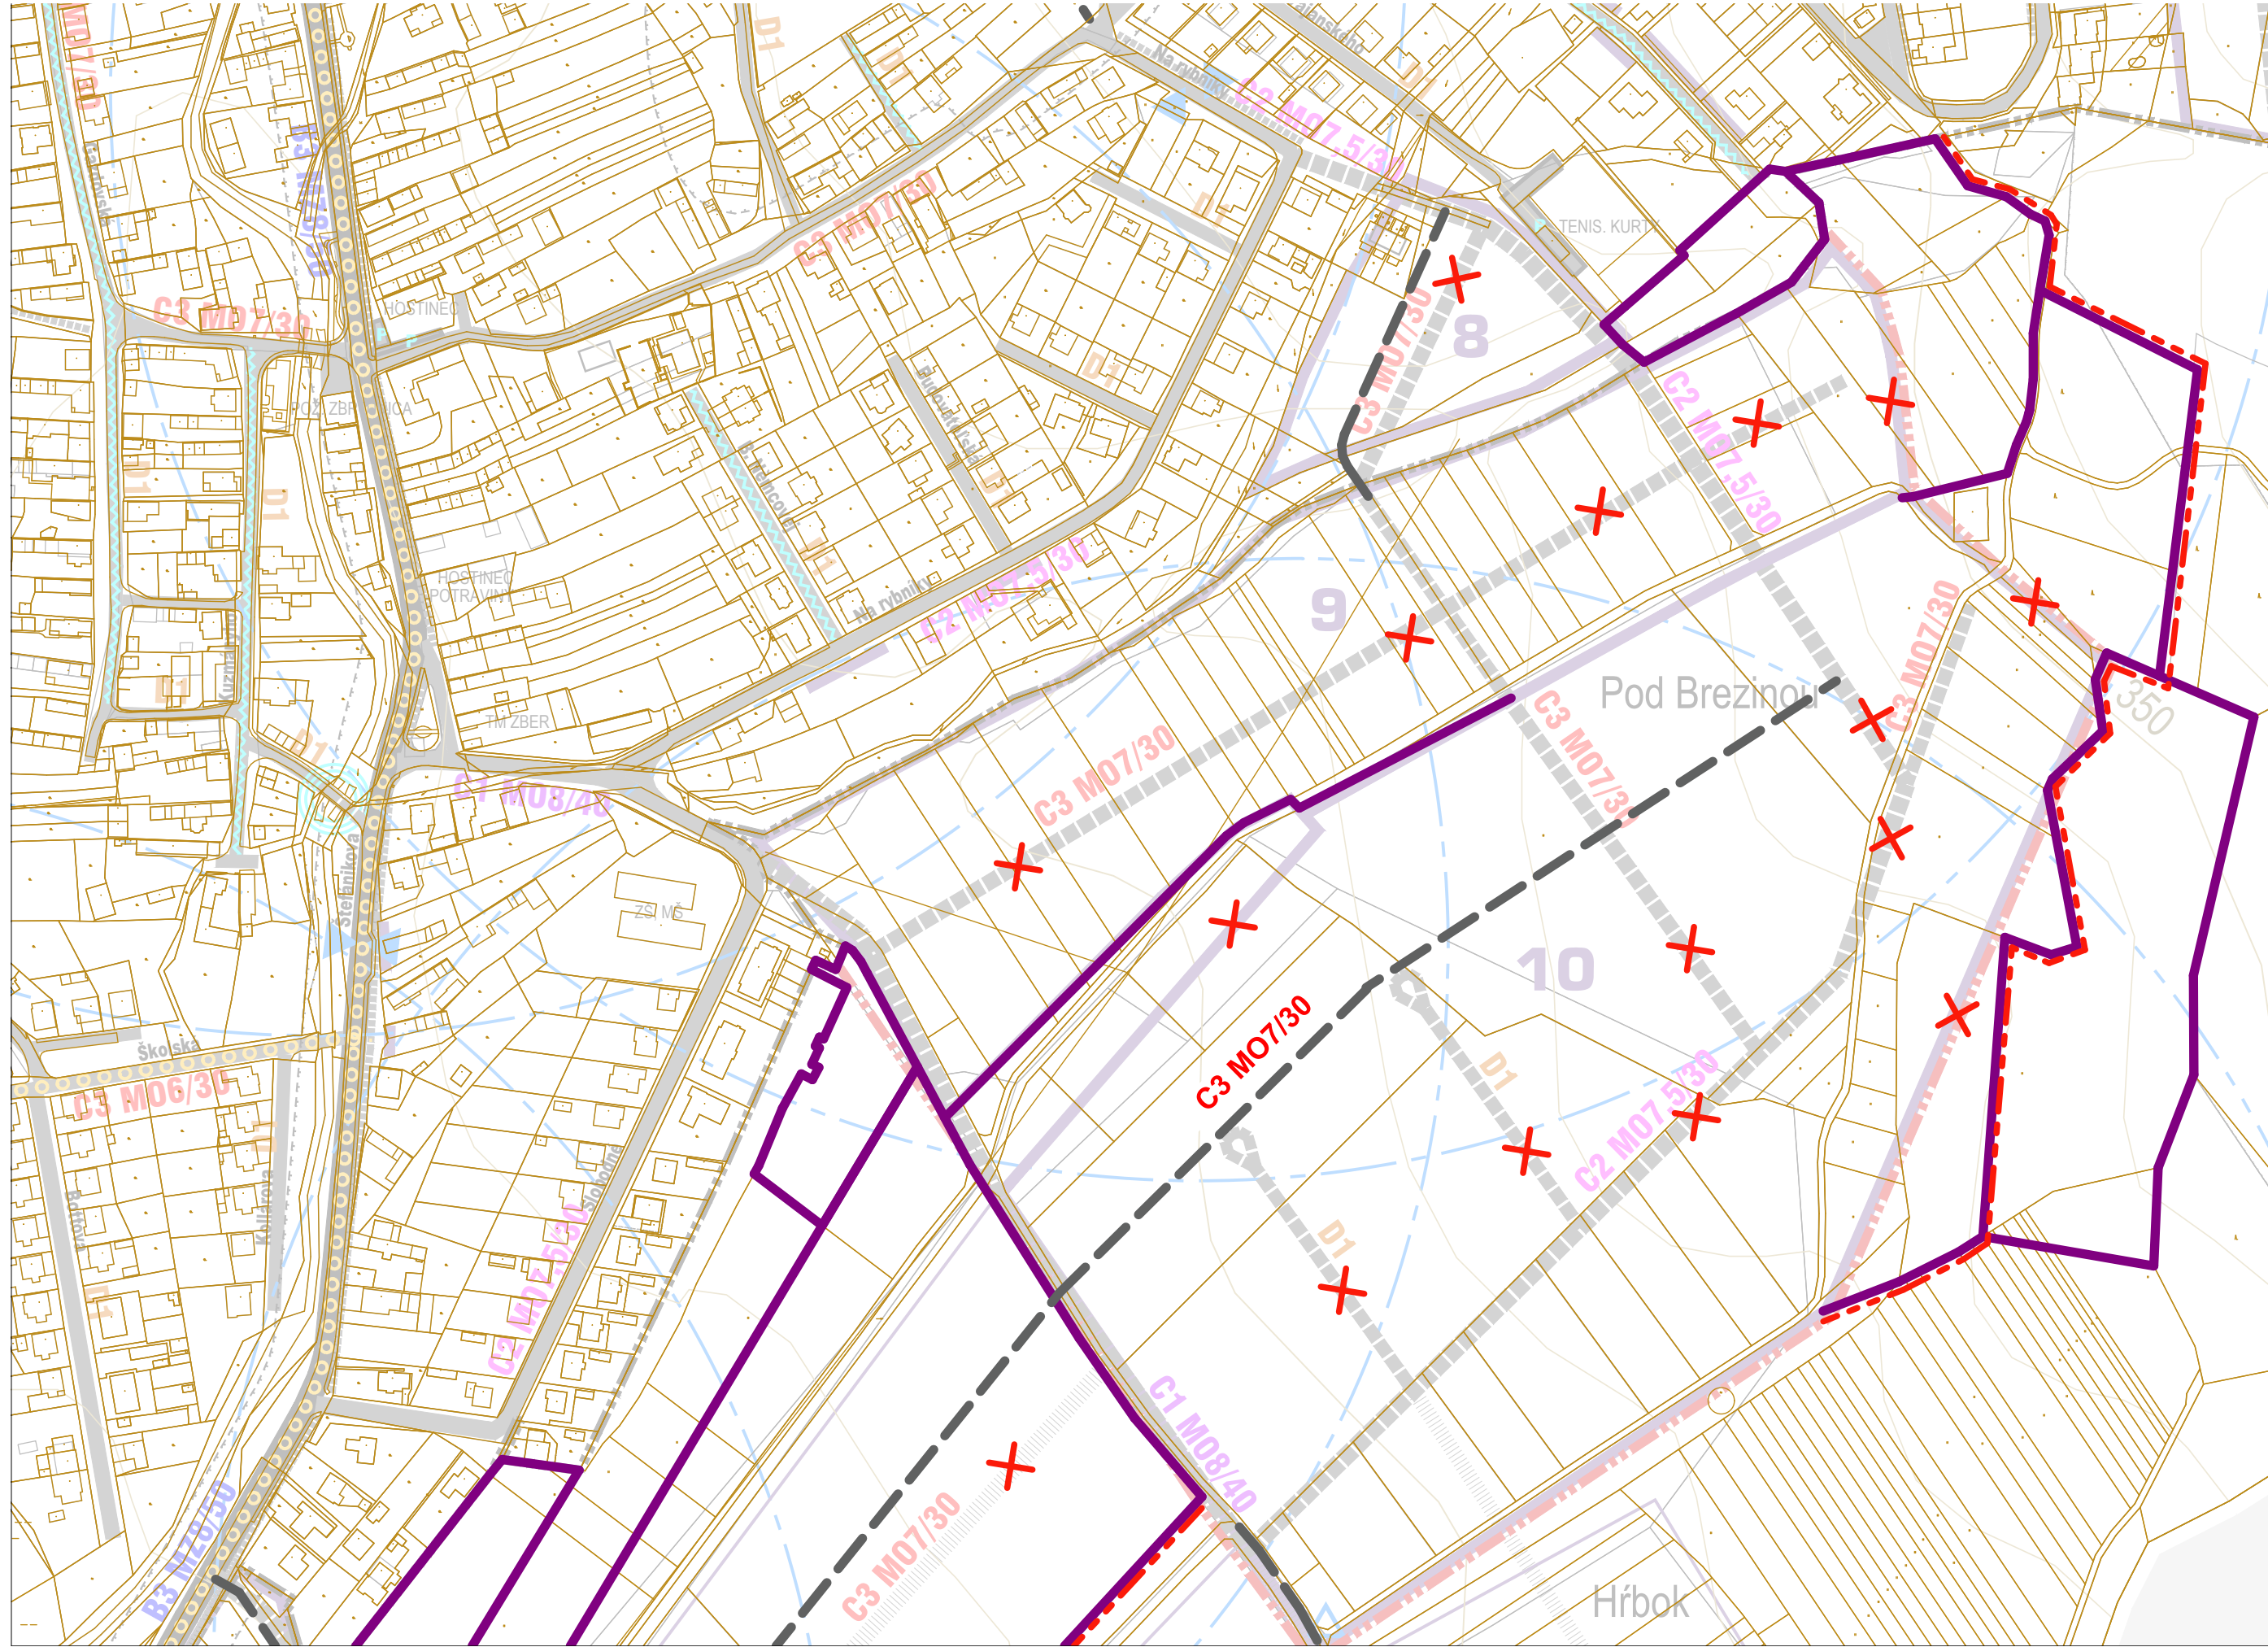

4 b - výkres riešenia verejného dopravného vybavenia