


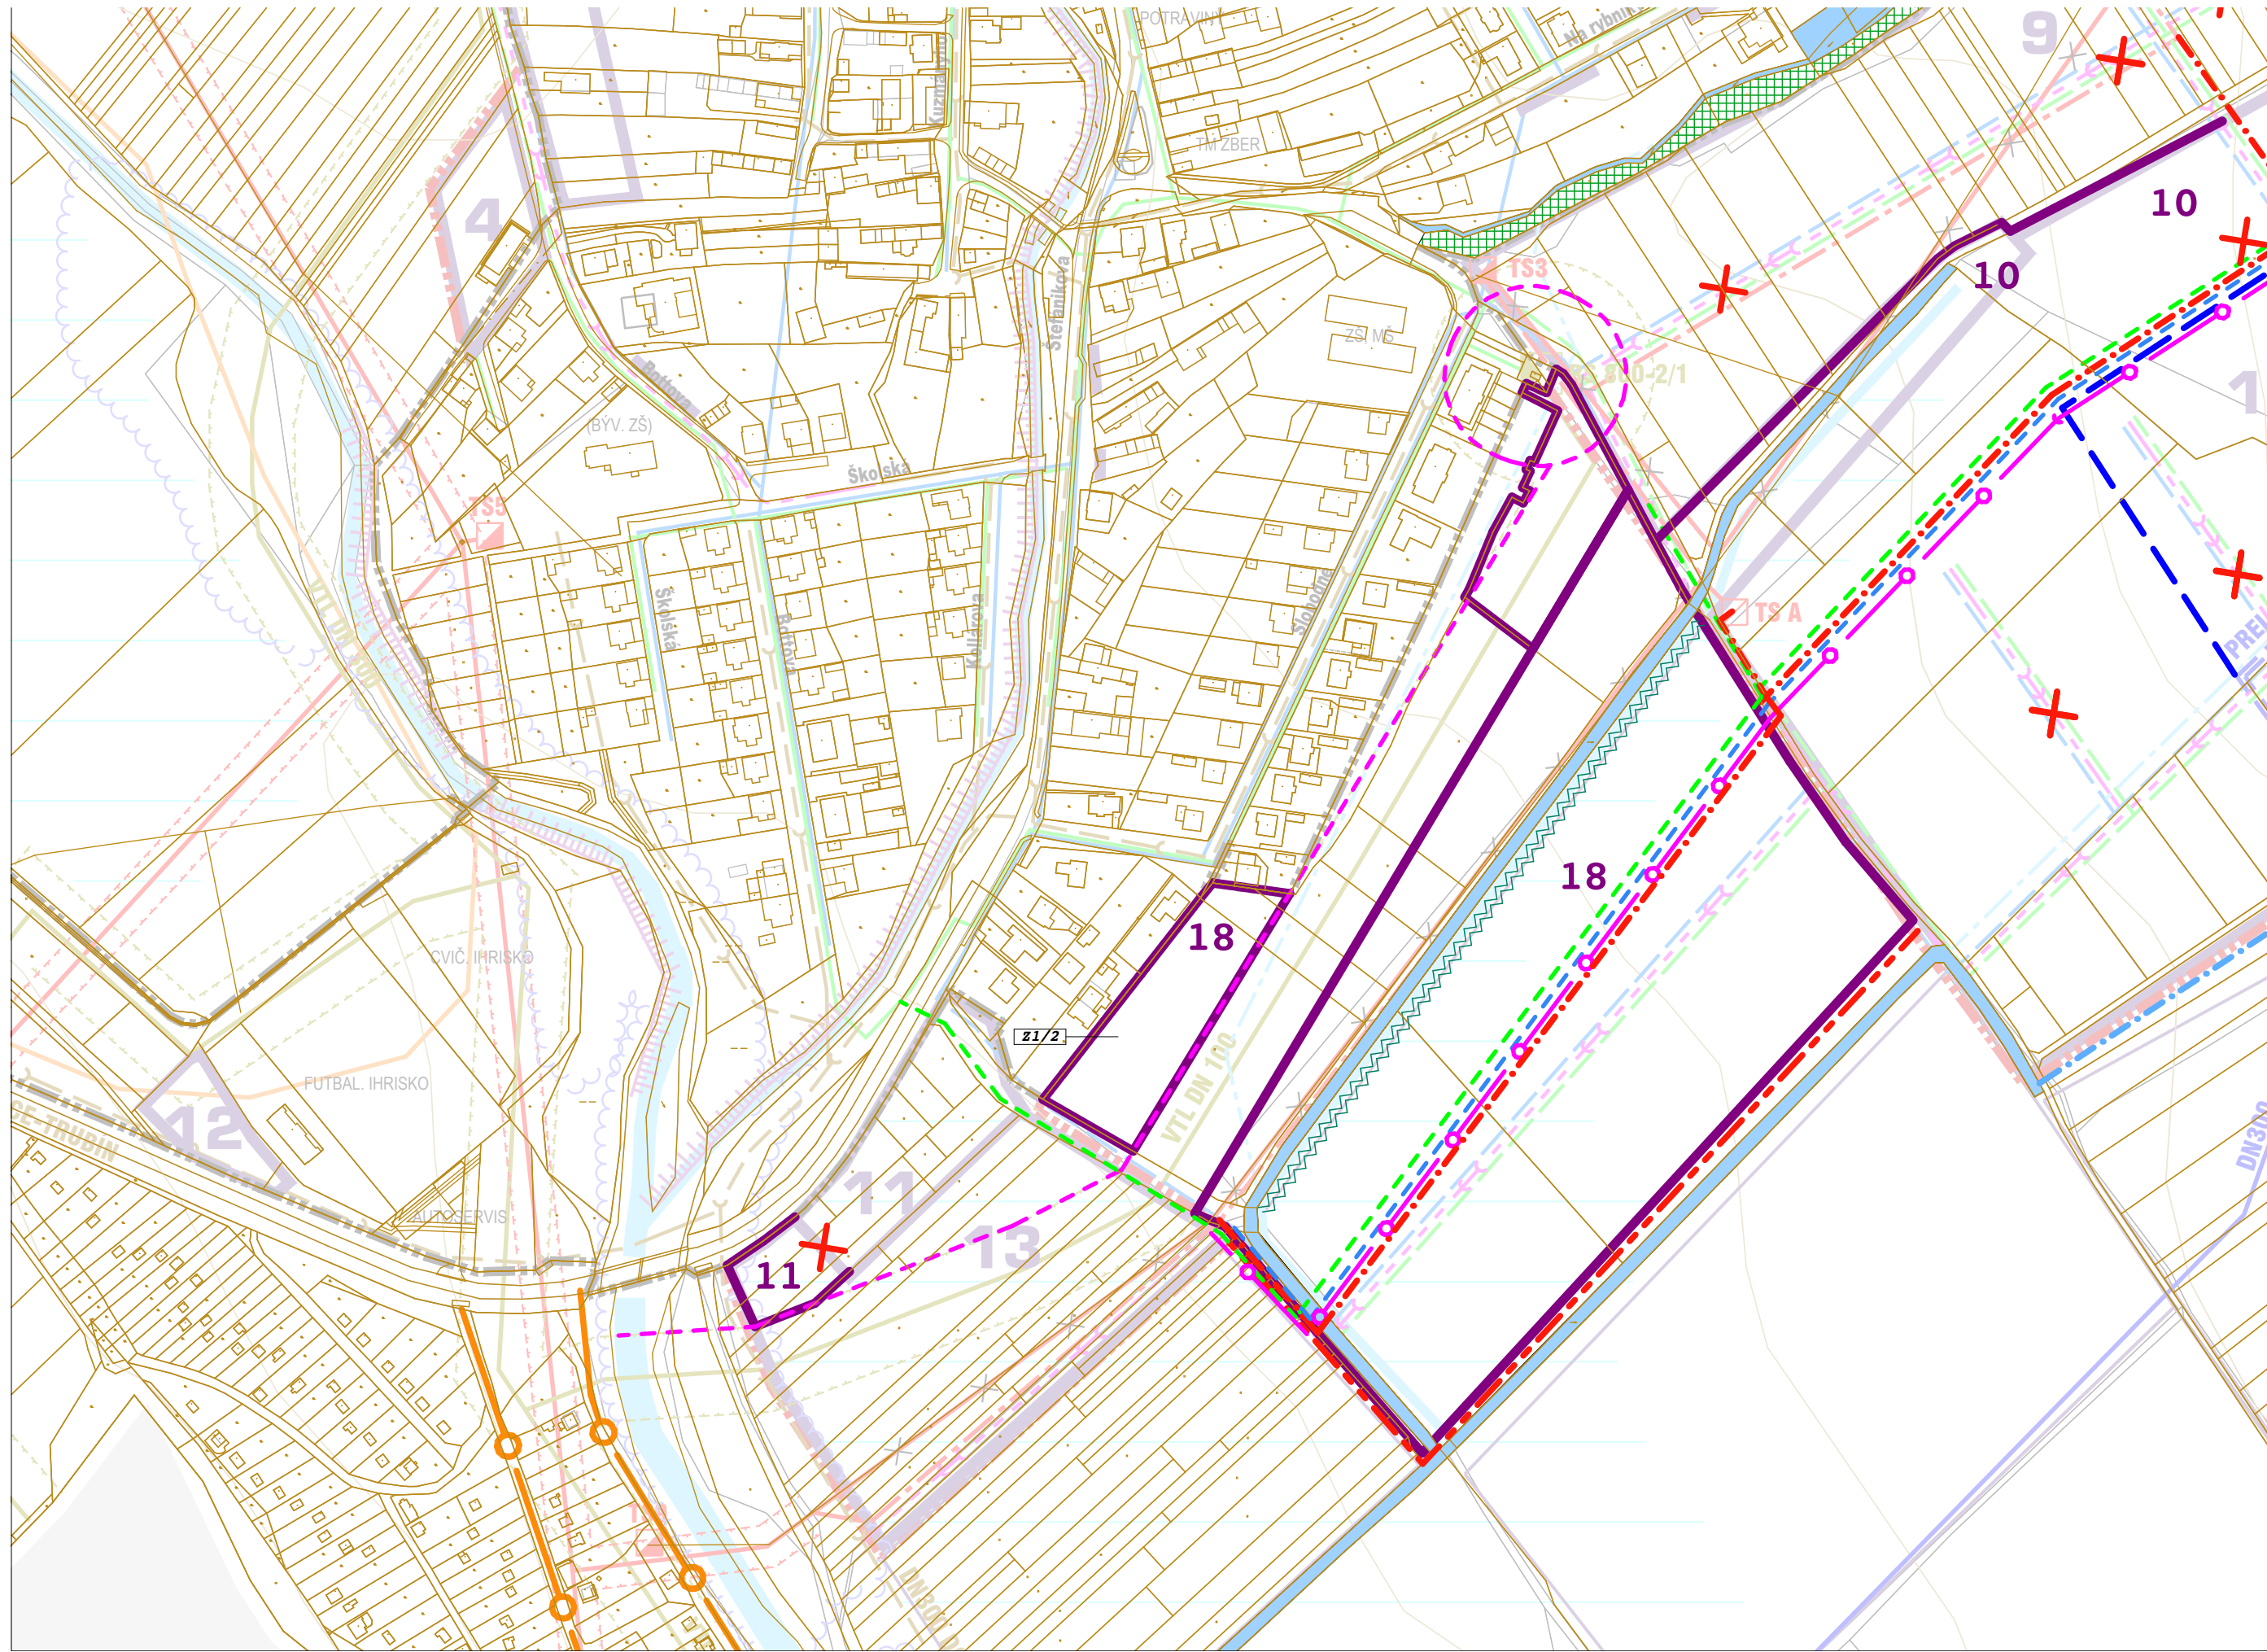

5 a - výkres riešenia verejného technického vybavenia

OSTARÁVATEĽ: Obec Lutíla

OSTAKAVATEL: Obec Lutlita
SPRACOVATEL: Mgr. art. Zuzana Kubaská Kalusová, 2045 AA

Mierka: M 1 : 2 880 Dátum: máj 2020

ÚZEMNÝ PLÁN OBCE LUTILA

Zmeny a doplnky č. 1