


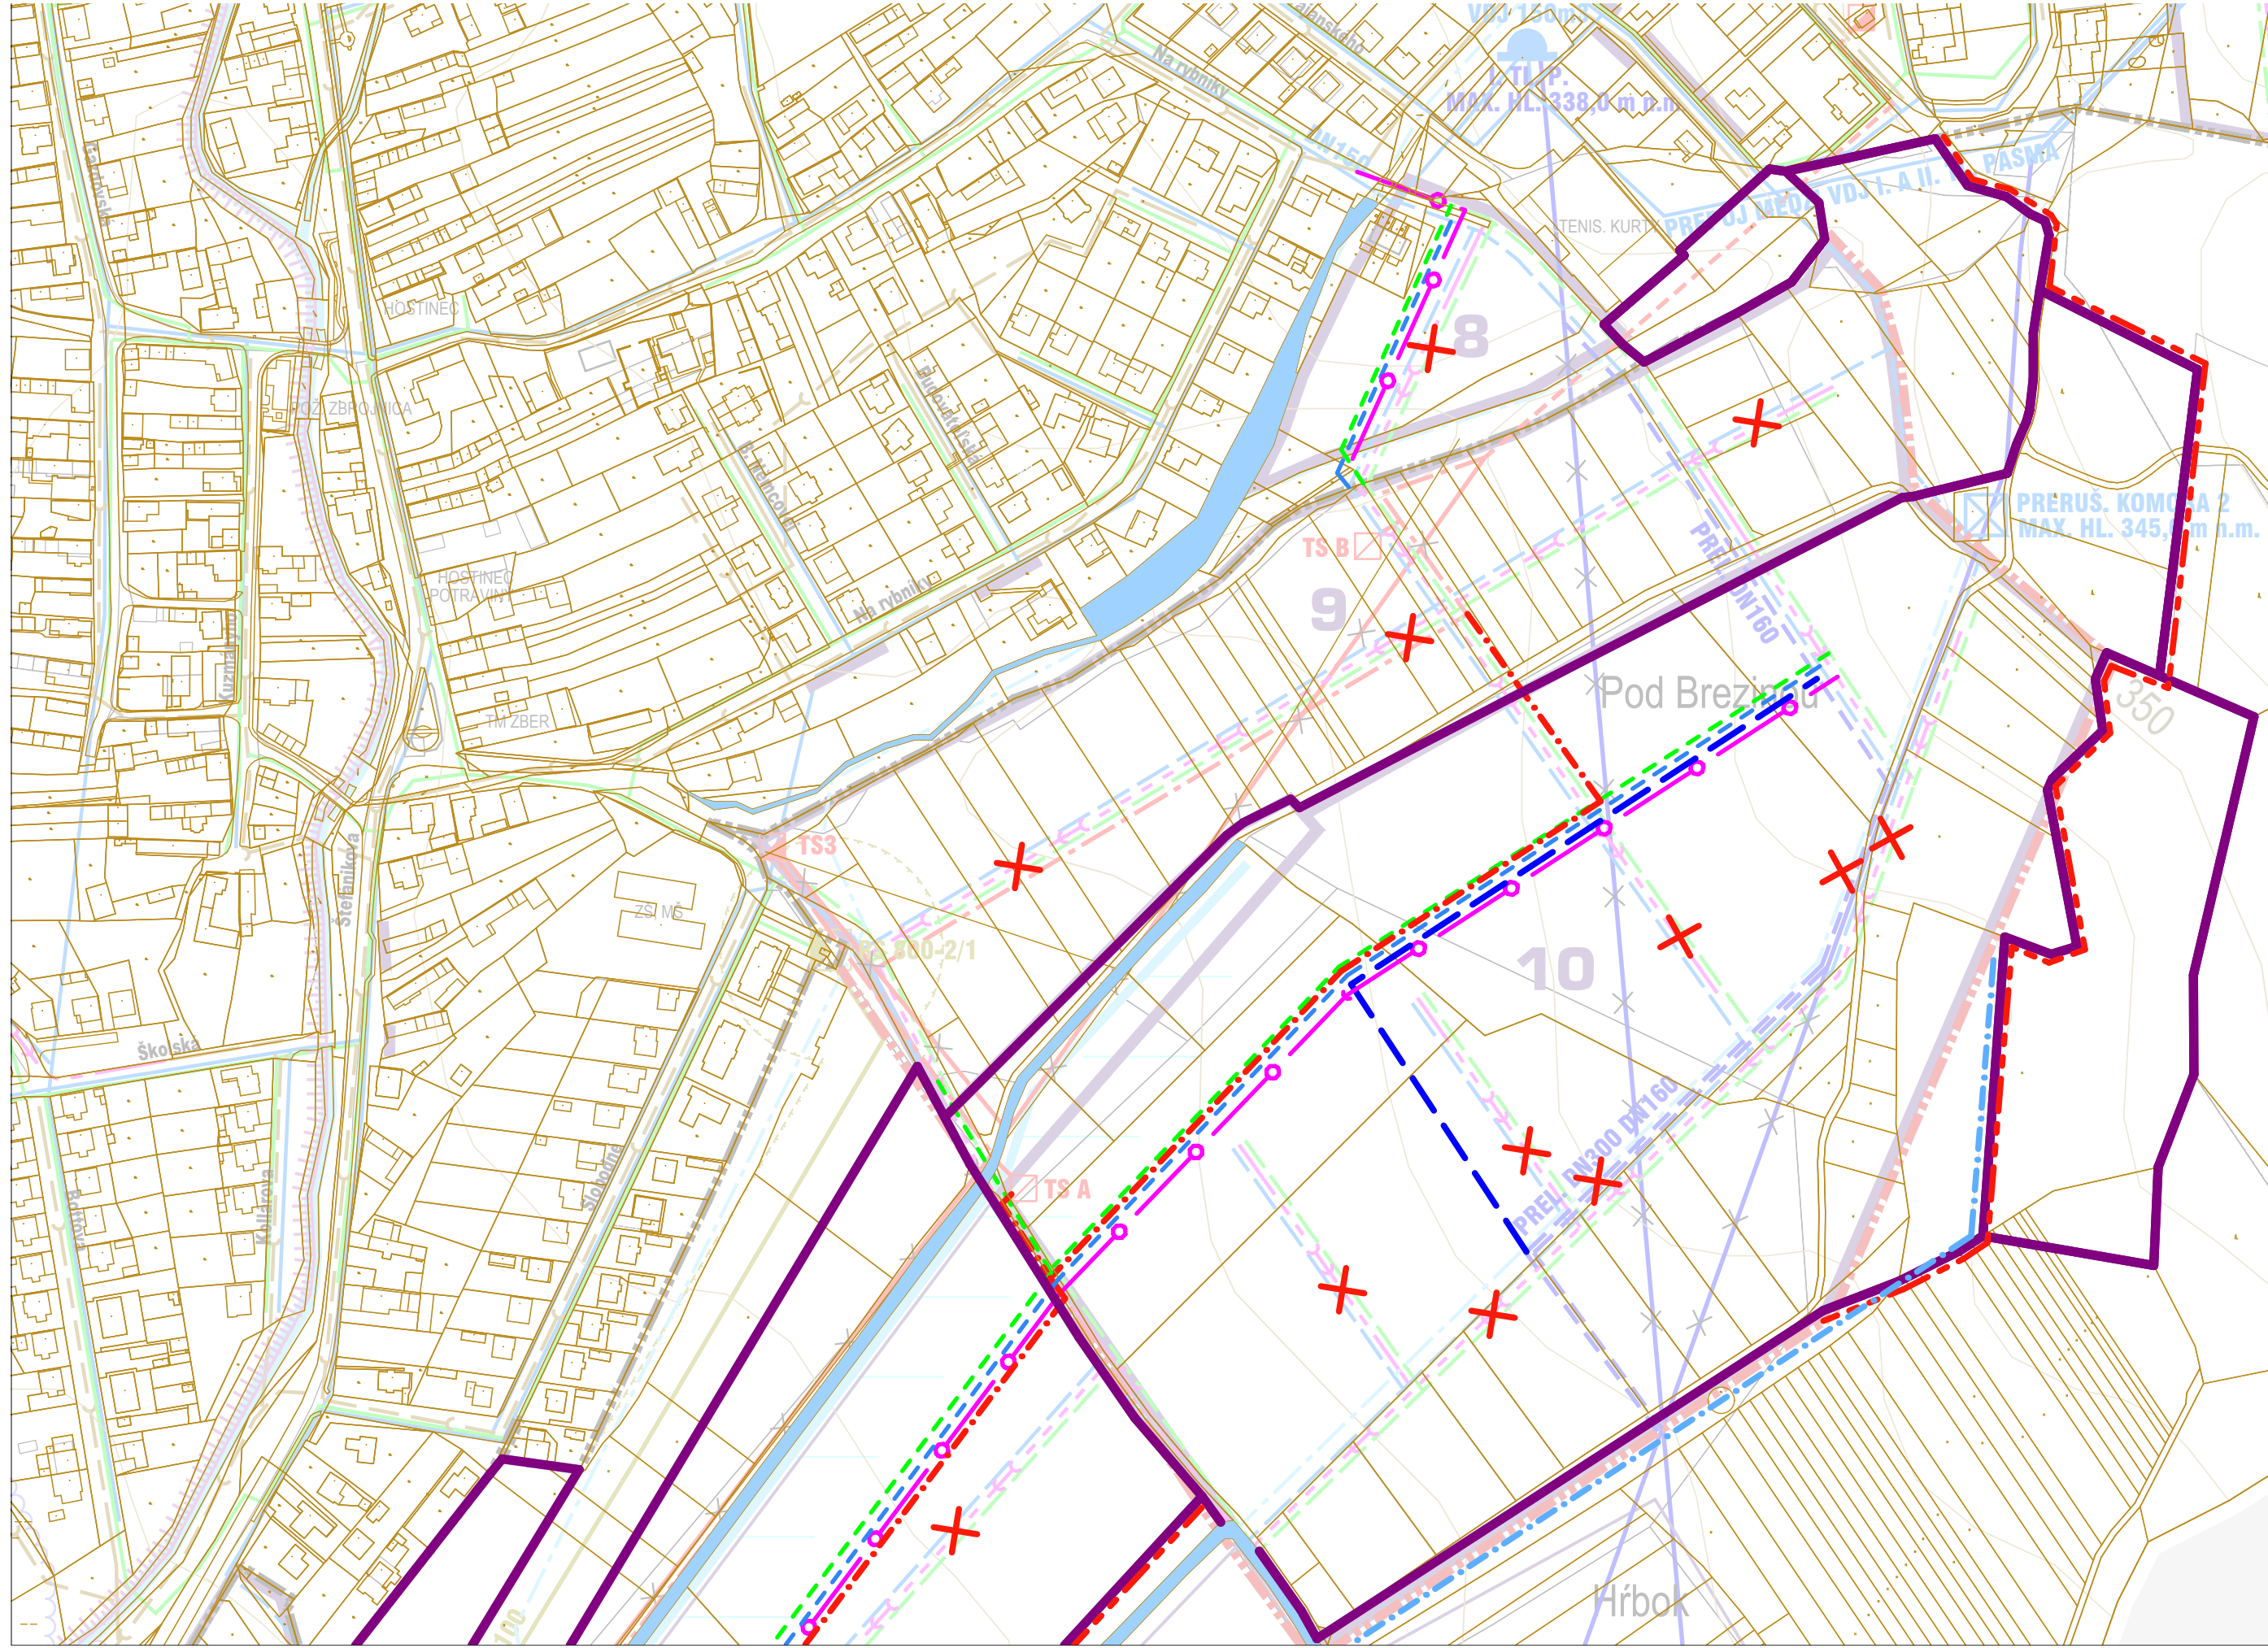

5 b - výkres riešenia verejného technického vybavenia