


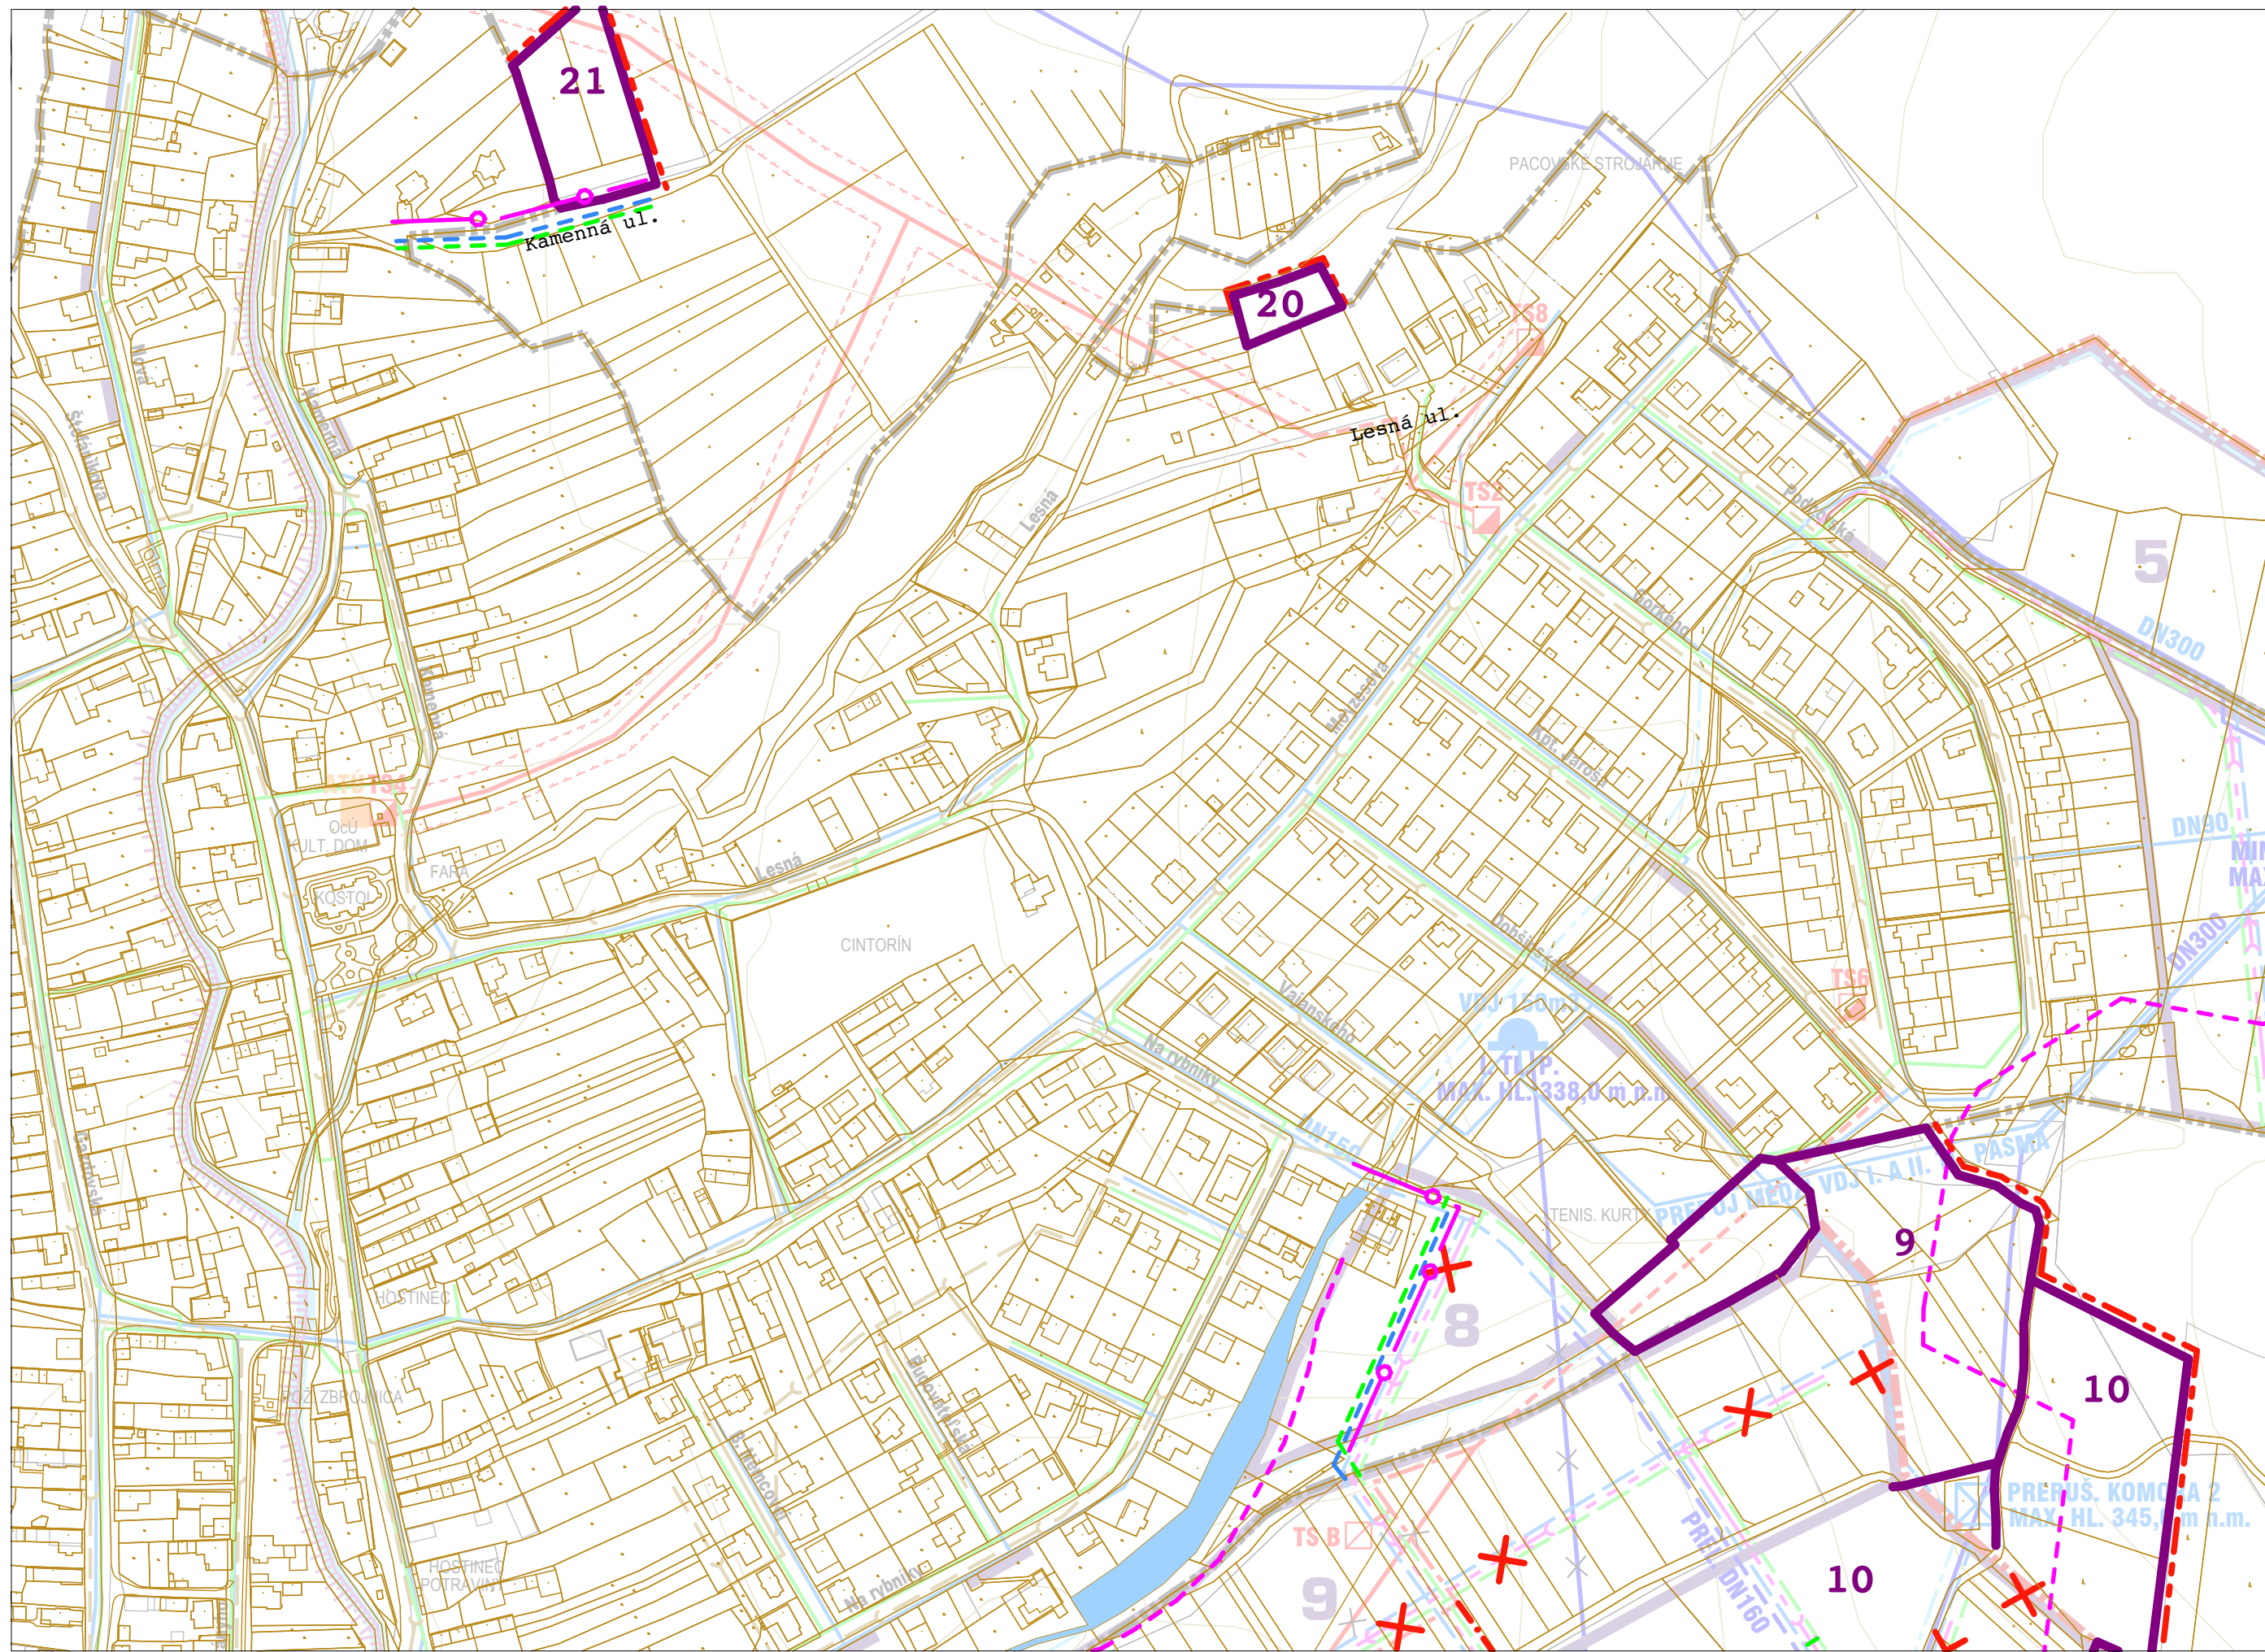

5 c - výkres riešenia verejného technického vybavenia

OSTARÁVATEĽ: Obec Lutíla

OSTARAVATEL: Obec Lutla
SPRACOVATEL: Mgr. art. Zuzana Kubaská Kalusová, 2045 AA

Mierka: M 1 : 2 880 Dátum: máj 2020

ÚZEMNÝ PLÁN OBCE LUTILA
Zmeny a doplnky č. 1