


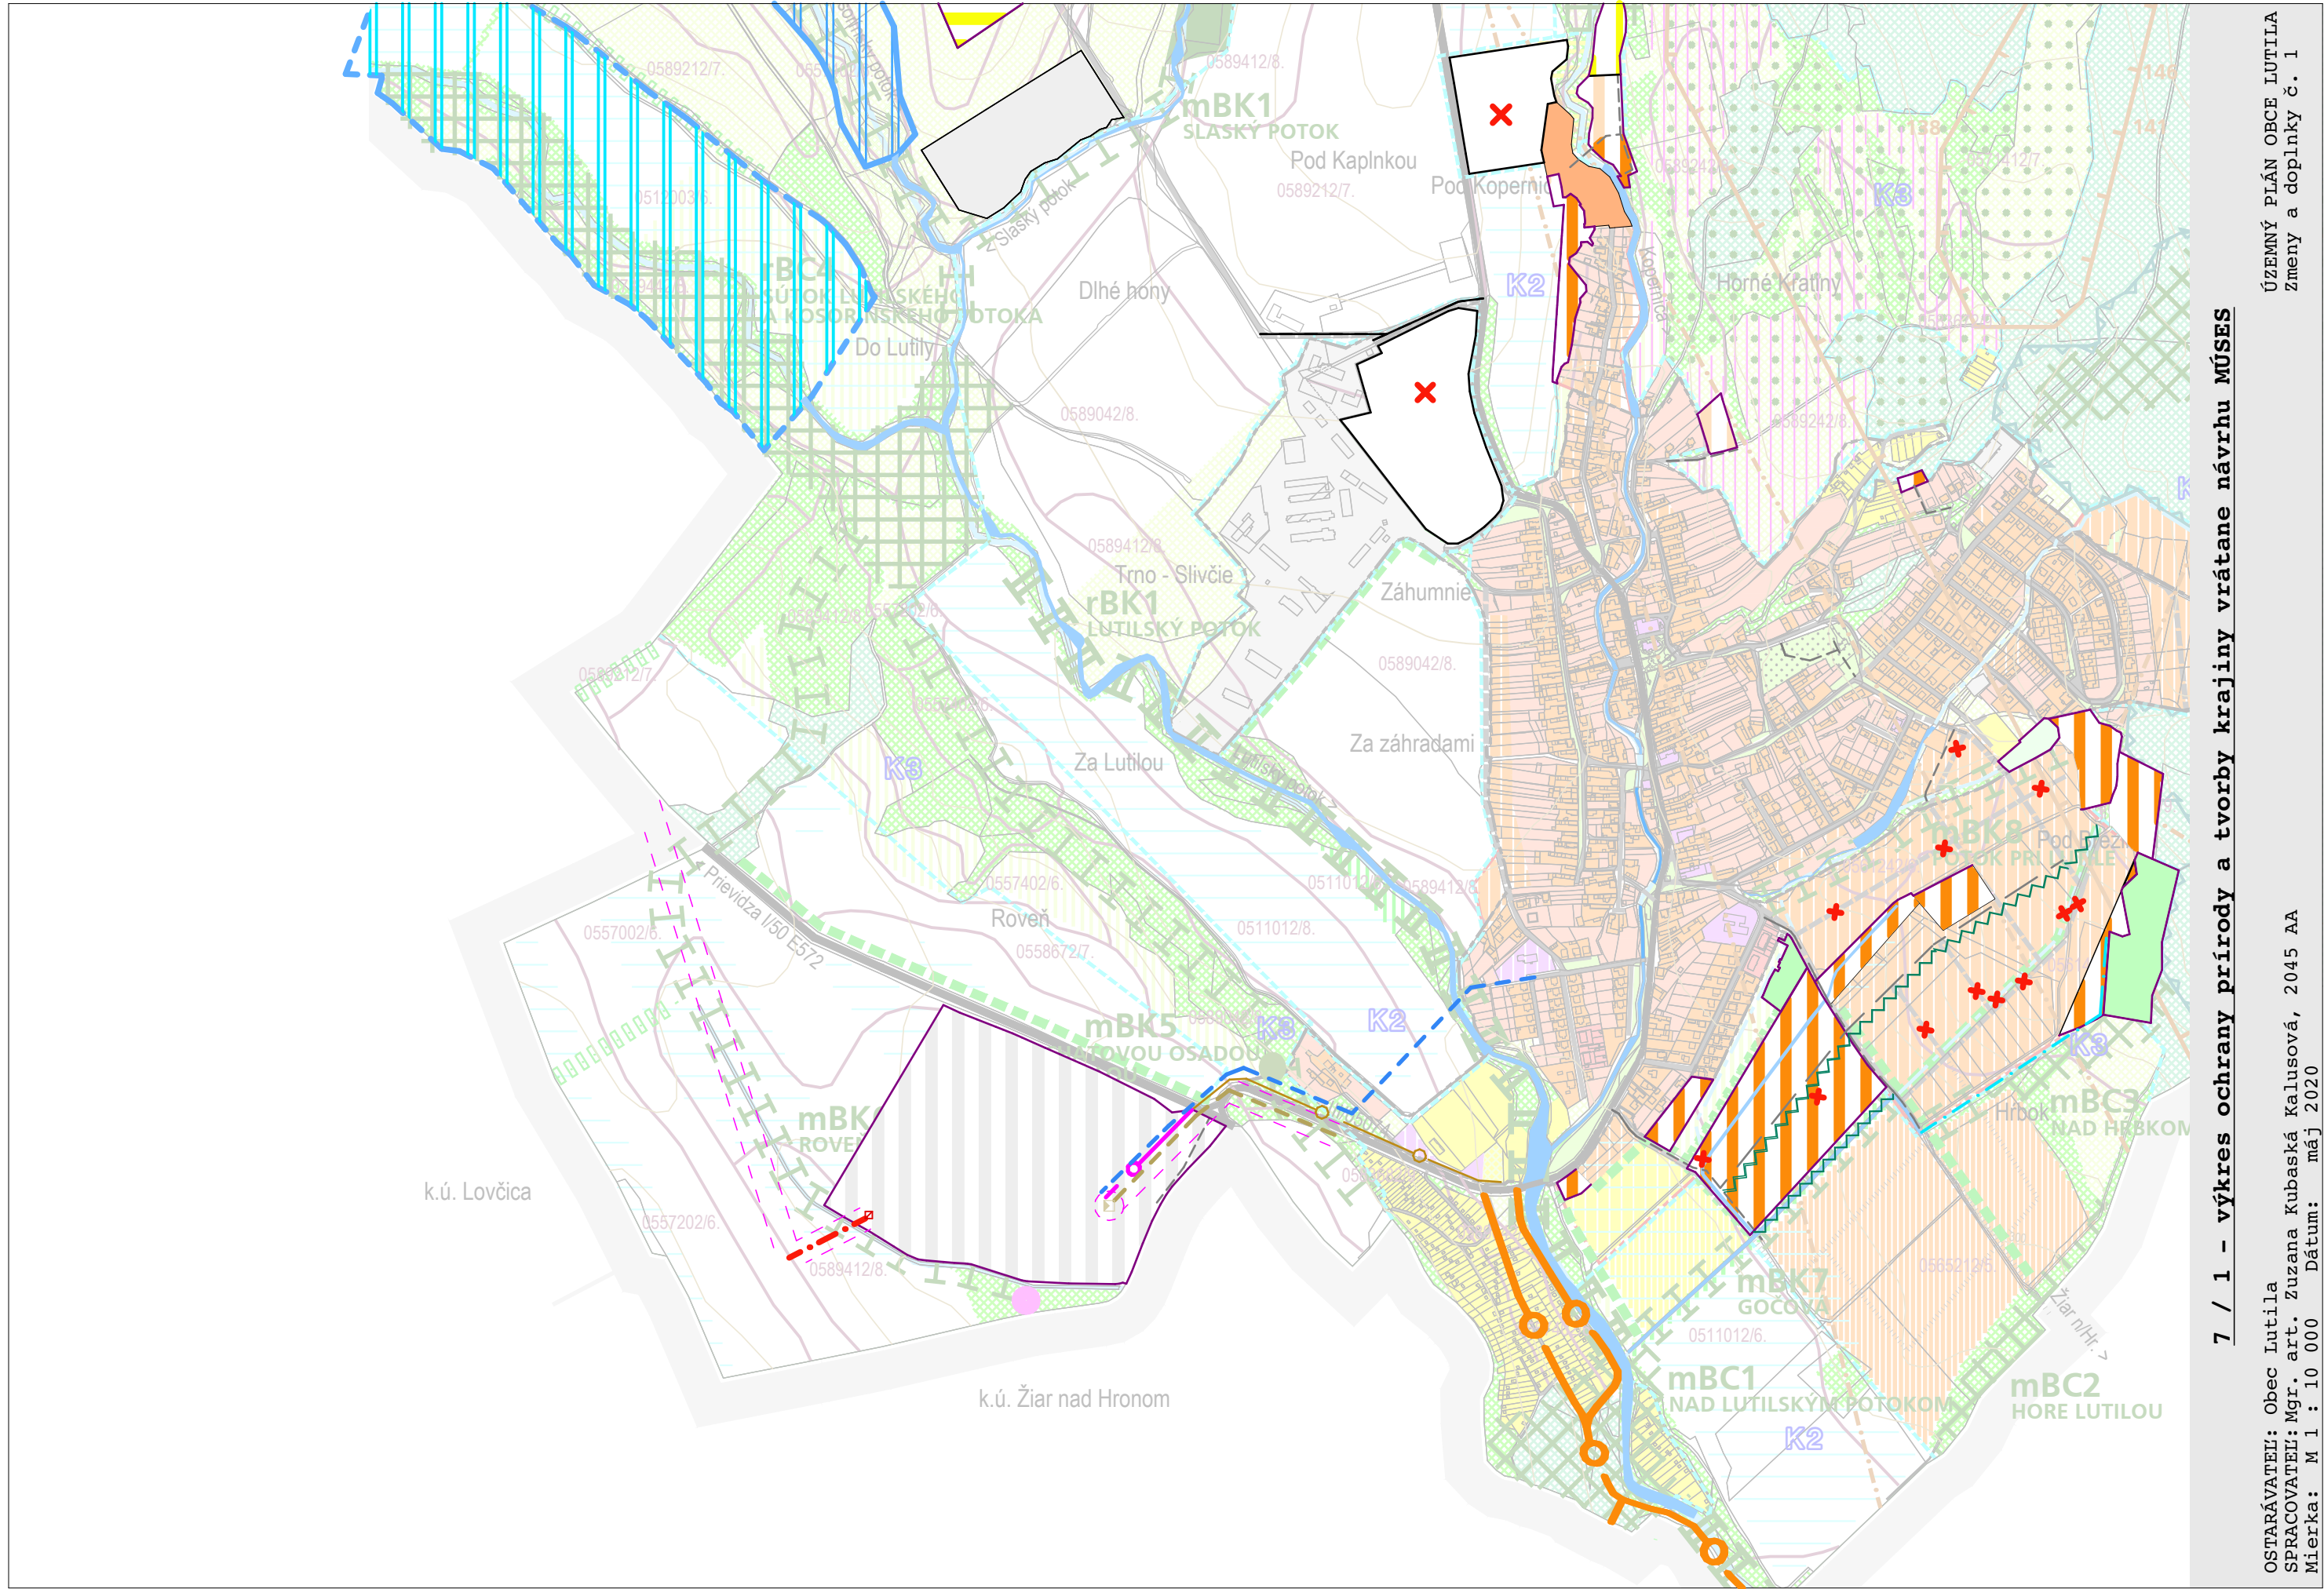

7 / 1 - výkres ochrany prírody a tvorby krajiny vrátane návrhu MÚSE

OSTARÁVATEĽ: Obec Lutilla
SPRACOVATEĽ: Mgr. art. Zuzana Kubaská Kalusová, 2045 AA
Mierka: M 1 : 10 000 Dátum: máj 2020

ÚZEMNÝ PLÁN OBCE LUTILA
Zmeny a doplnky č. 1