SITUÁCIA

M 1:500

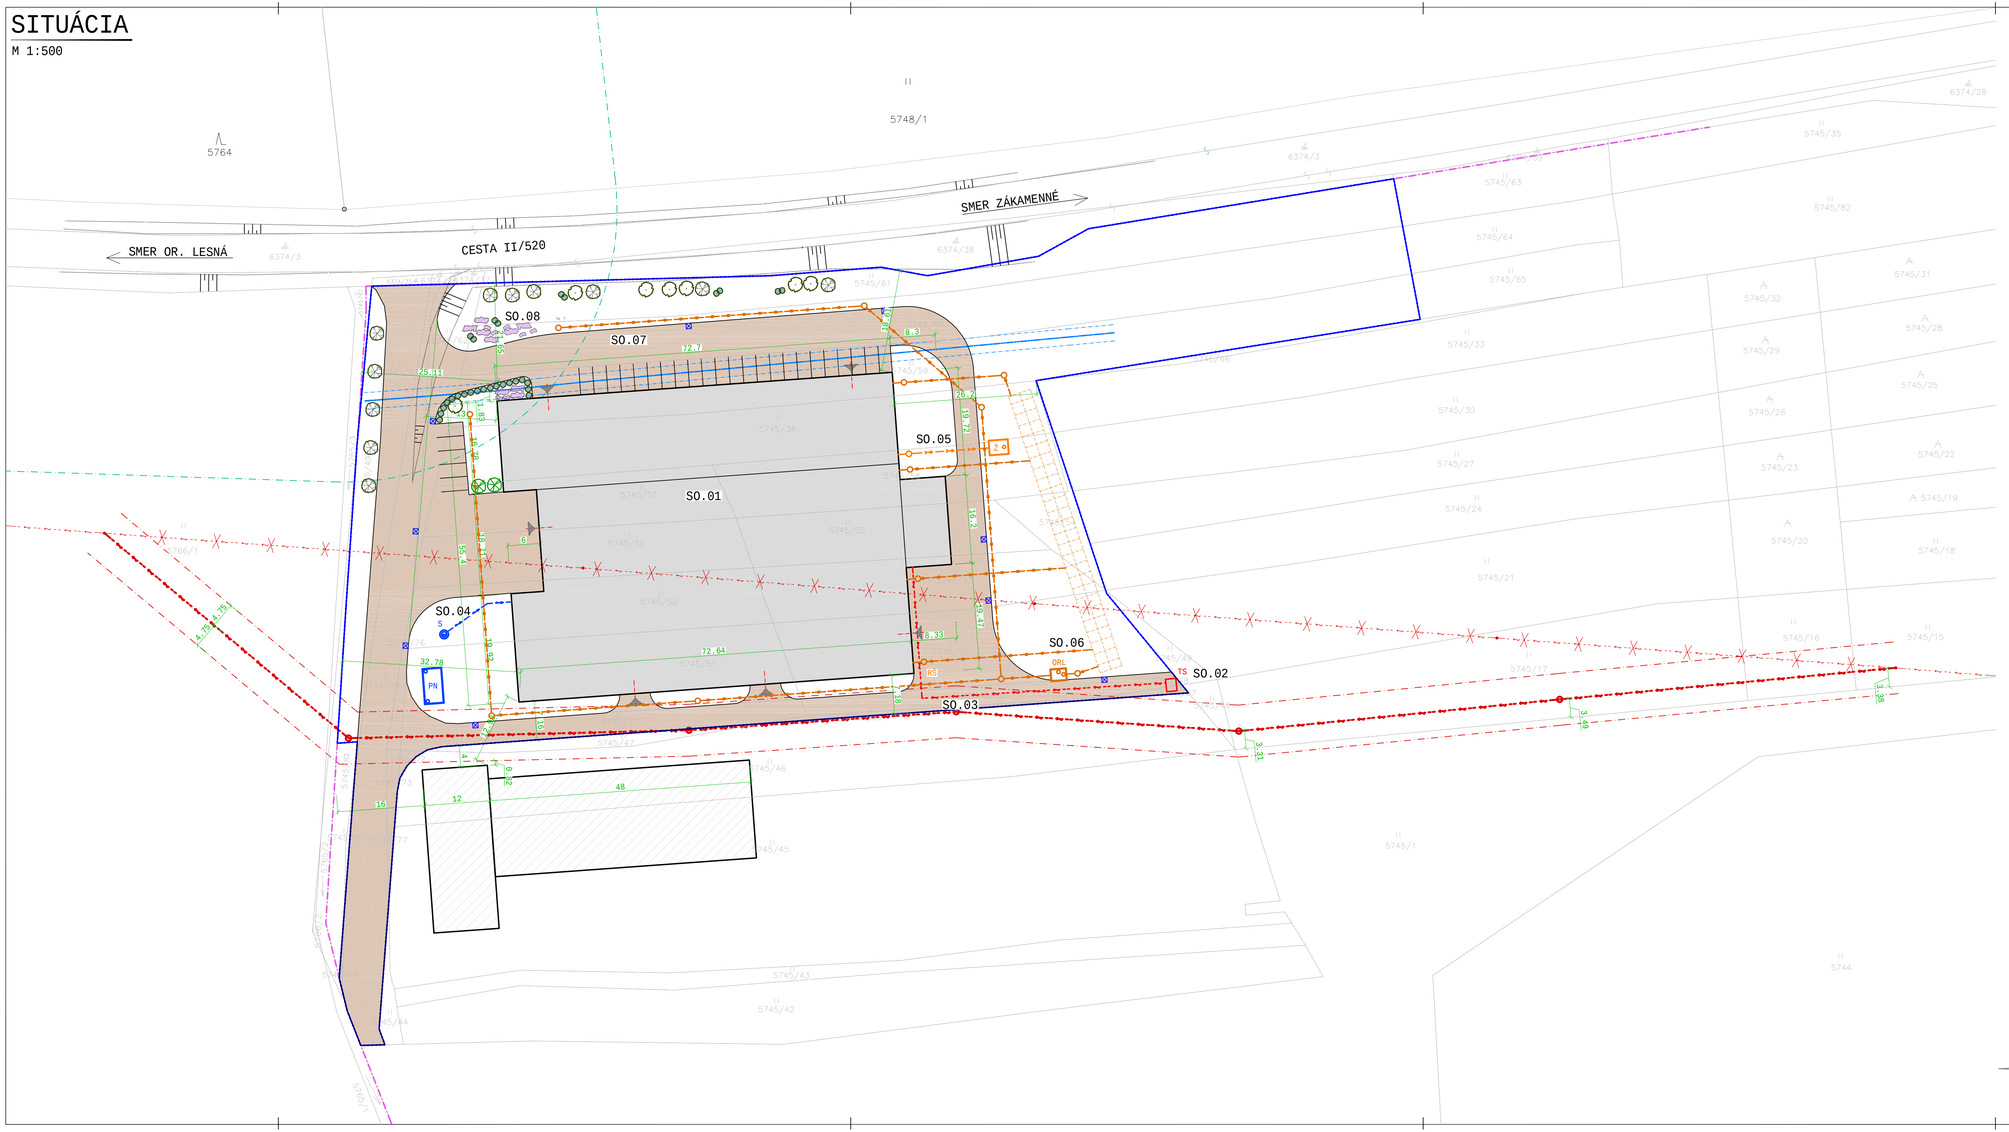

LEGENDA

- TS — KIOSKOVÁ TRAFOSTANICA
- RE — ELEKTROMERNÝ ROZVÁDZAČ
- PRIS — ROZPOJOVACIA A ISTIACA SKRIŇA
- Š — VRTANÁ STUDŇA
- RŠ — REVÍZNA ŠACHTA KANALIZÁCIE
- Ž — ŽUMPA
- NAVRHOVANÉ SPEVNENÉ PLOCHY
- NAVRHOVANÝ OBJEKT HALY
- PLÁNOVANÝ OBJEKT NA SUSEDNOM POZEMKU
- HLAVNÝ VSTUP DO OBJEKTU
- HRANICA RIEŠENÉHO ÚZEMIA
- HRANICA PARCIEL
- HRANICA CHKO HORNÁ ORAVA
- OCHRANNÉ PÁSMO LESA 50m
- OCHRANNÉ PÁSMO T-COM 1,5m
- OCHRANNÉ PÁSMO VN IZOLOVANÉHO VEDENIA 4,75m

EXISTUJÚCE INŽINIERSKE SIETE

- VN VEDENIE VZDUŠNÉ
- VN VEDENIE VZDUŠNÉ - ZRUŠENÉ
- T-COM

NAVRHOVANÉ PREKLÁDKY INŽ. SIETÍ

- PRELOŽKA VN VEDENIA (nie je predmetom PD)

NAVRHOVANÉ PRÍPOJKY NA INŽ. SIETE

- ELEKTRICKÁ PRÍPOJKA ZEMNÁ
- VODOVODNÁ PRÍPOJKA ZO STUDNE
- PRÍPOJKA SPLAŠKOVEJ KANALIZÁCIE DO ŽUMPY
- PRÍPOJKA DAŽĎOVEJ KANALIZÁCIE

OBJEKTOVÁ ZOSTAVA

SO.01 VÝROBNO-SKLADOVÁ HALA S ADMINISTRATÍVOU
SO.02 TRAFOSTANICA
SO.03 VODOVODNÁ PRÍPOJKA A STUDŇA
SO.04 KANALIZAČNÁ PRÍPOJKA A ŽUMPA
SO.05 DAŽĎOVÁ KANALIZÁCIA, ORL, VSAK
SO.06 SPEVNENÉ PLOCHY A VJAZD
SO.07 SADOVÉ ÚPRAVY

PLOŠNÉ ÚDAJE STAVBY

- ROZLOHA RIEŠENÉHO ÚZEMIA	13245 m2
- ZASTAVANÁ PLOCHA POD STAVBOU	4048 m2
- SPEVNENÉ PLOCHY	3430 m2
- ZELEŇ	5767 m2

POZNÁMKA

DĹŽKY VEDENÍ SÚ UVEDENÉ ORIENTAČNE PO OBRYS OBJEKTU RODINNÉHO DOMU PRESNÚ DĹŽKU PRÍPOJOK JE POTREBNÉ OVERIŤ PRED ICH REALIZÁCIOU

INŽINIERSKE SIETE SÚ ZAKRESLENÉ NA ZÁKLADE DOSTUPNÝCH PODKLADOV V ČASE SPRACOVANIA PD (VYJADRENIA DOTKNUTÝCH INŠTITÚCII, PODKLADY OD STAVEBNÍKA). V DOTKNUTEJ LOKALITE JE POTREBNÉ PRED ZAHÁJENÍM STAVBY VYTÝČIŤ TRASU SIETÍ, ABY PRI VÝSTAVBE V ŽIADNOM PRÍPADE NEDOŠLO K ICH POŠKODENIU.
PRI SÚBEHU A KRÍŽOVANÍ NAVRHOVANÝCH VEDENÍ S EXISTUJÚCIMI SIEŤAMI A ZARIADENIAMI JE POTREBNÉ DODRŽAŤ MINIMÁLNE ODSTUPOVÉ VZDIALENOSTI V ZMYSLE STN 73 6005

±0,000 = podlaha 1.NP
PD je vypracovaná pre účely územného konania.

ČASŤ	Architektúra	DSK PROJEKTOVANIE STAVIEB +421 948 173 414 www.kuchtak.sk	
AUTOR	Ing. Jozef Kuchták		
ZODP. PROJEKTANT	Ing. Peter Rázga		
VYPRACOVAL	Ing. Jozef Kuchták		
STAVEBNÍK	VDO Orava, s.r.o	DÁTUM	10/2020
ADRESA	č. 1125, 029 55 Novoť	STUPEŇ	DUR
MIESTO STAVBY/OKRES	Zákamenné/Námestovo	MIERKA	1:500
KATASTRÁLNE ÚZEMIE	Zákamenné	FORMÁT	10xA4 945x420
ČÍSLO PARCELY	KN č. 5745/34,40,50-63,69-73,75-79	VÝKRES	C1
STAVBA	VÝROBNO-SKLADOVÁ HALA S ADMINISTRATÍVOU	Zák. č.: DSK-12.2020	
OBSAH	CELKOVÁ SITUÁCIA STAVBY	Dielo podlieha autorským právam podľa zákona č.618/2003 Z.z.	