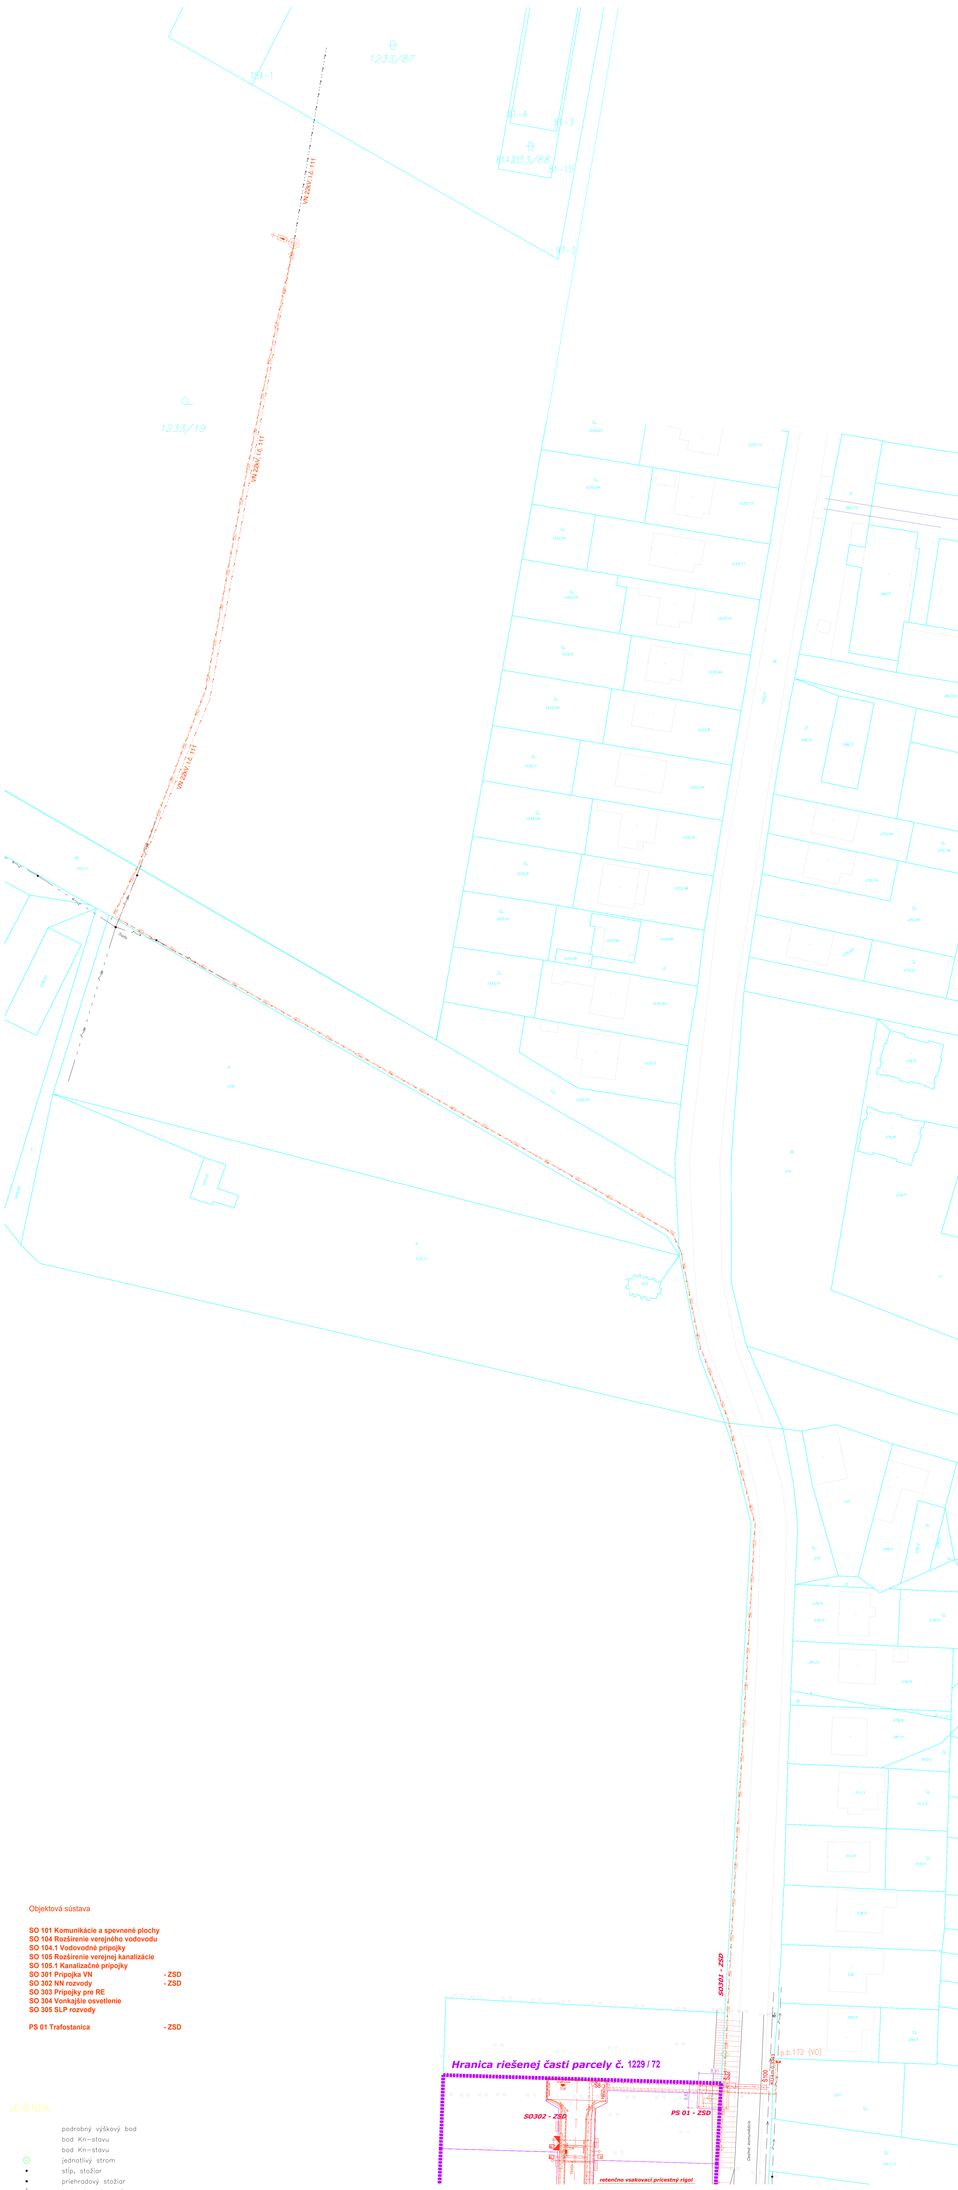


Objektová sústava

SO 101 Komunikácie a spevnené plochy
SO 104 Rozšírenie verejného vodovodu
SO 104.1 Vodovodné prípojky
SO 105 Rozšírenie verejnej kanalizácie
SO 105.1 Kanalizačné prípojky
SO 301 Prípojka VN - ZSD
SO 302 NN rozvody - ZSD
SO 303 Prípojky pre RE
SO 304 Vonkajšie osvetlenie
SO 305 SLP rozvody

PS 01 Trafostanica - ZSD

LEGENDA:

- podrobný výškový bod
- bod Kn-stavu
- bod Kn-stavu
- jednotlivý strom
- stĺp, stožiar
- prietrahový stožiar
- hydrant podzemný
- uzáver
- orná pôda
- záhrada
- ovocný sad
- park
- cintorín
- neplodná pôda
- dvor + ost. stav. plocha
- cesta + komunikácia
- ostatná plocha
- vodný tok
- budova murovaná
- stav registra CKN
- drôtený, kovový plot
- vodovodné potrubie (bez rozlíšenia druhu) podz. over.
- vonkajšie silové vedenie nízkeho napätia – NN nadz.
- vonkajšie silové vedenie nízkeho napätia – NN podz. over.
- vonkajšie silové vedenie vysokého napätia – VN nadz.

N

Súradnicový systém : S-JTSK
Výškový systém : Bpv

Zodp. projektant	Vypracoval
Ing. arch. Boris Ojerchal	Ing. Karol Hrdlička

Prolustop s.r.o.

Investor	**Borrex spol. s r.o., Borovce 230, 922 09**	Zákazka č. Contract No.	2017/19
Miesto	obec Veselé, p.č.: 1229 /72, 1190/2, 1734 k.ú. Veselé	Dátum	2020/06
Stavba Building	**Technická vybavenosť na časti parcely č. 1229 / 72 k.ú. Veselé**	č. Formátov	6
Objekt			
Názov výkresu	**Celková situácia - zákres do KN časť 2**	Výk. číslo: **001b**	Mierka: 1:500
			Stupeň PD: **DUR,DSP**