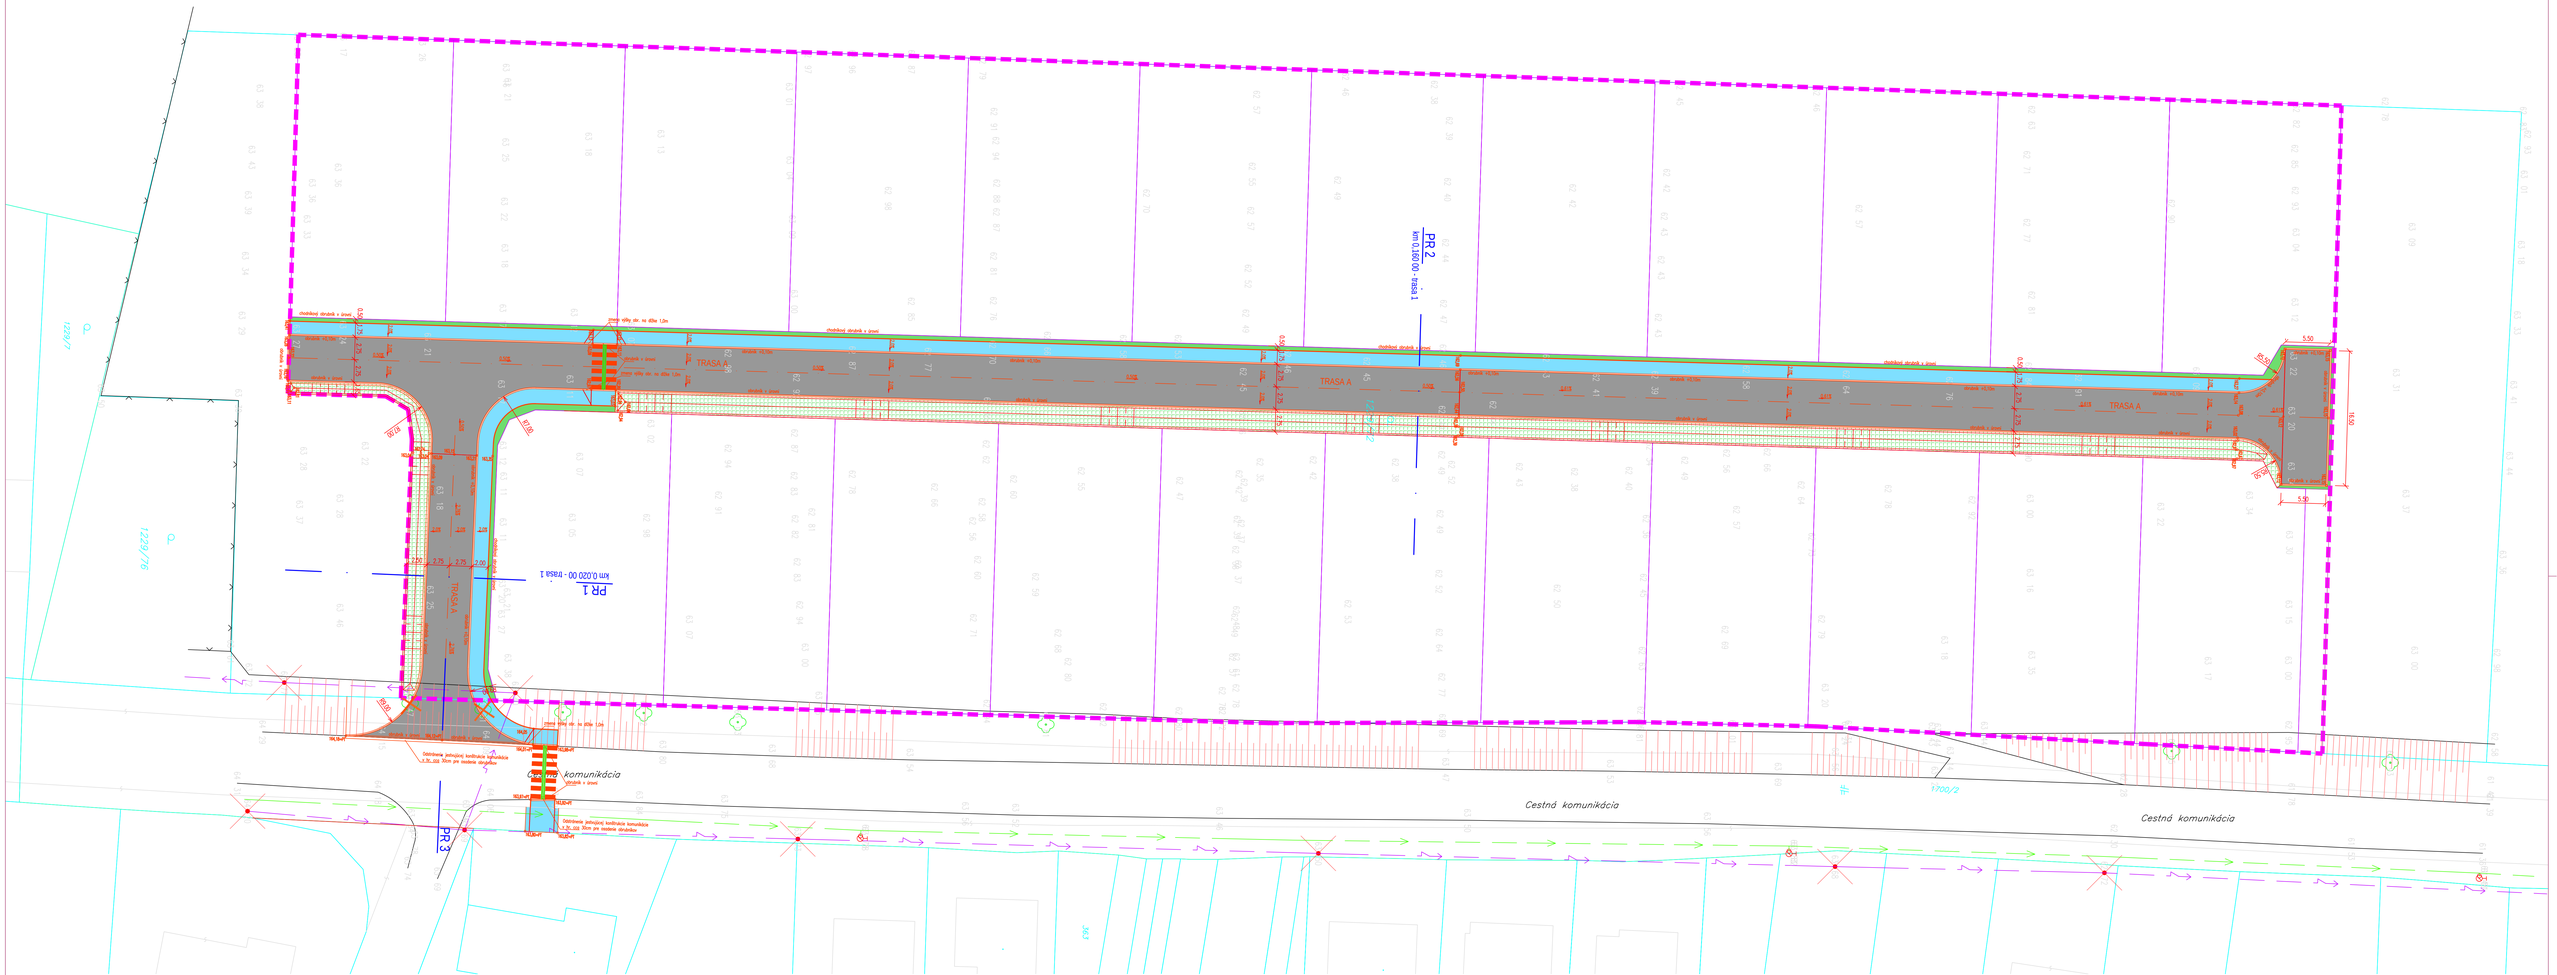


Súradnicový systém : S-JTSK	
Výškový systém : Bpv	

Zodp. projektant	Vypracoval	
Ing. Erika Vojtášková	Tomáš Palko	

Prolustop s.r.o.
Ing. Miroslav Šulík
tel.: +421 948 444 884
e-mail: miroslav.sulik@prolustop.sk

Investor	BORREX spol. s r.o., Borovce 230, 922 09	Zákazka č. Contract No.	2018-10
Miesto	Veselé,parc.Č. 1229/2, 1700/2 , , k.ú. Veselé		
Stavba Building	IBV Veselé	Dátum	2020-06
Objekt	SO 101 - Komunikácie a spevnené plochy	Σ Formátov	12

Názov výkresu	Situácia	Výk. číslo	Mierka	Stupeň PD
		01	1:250	DSP