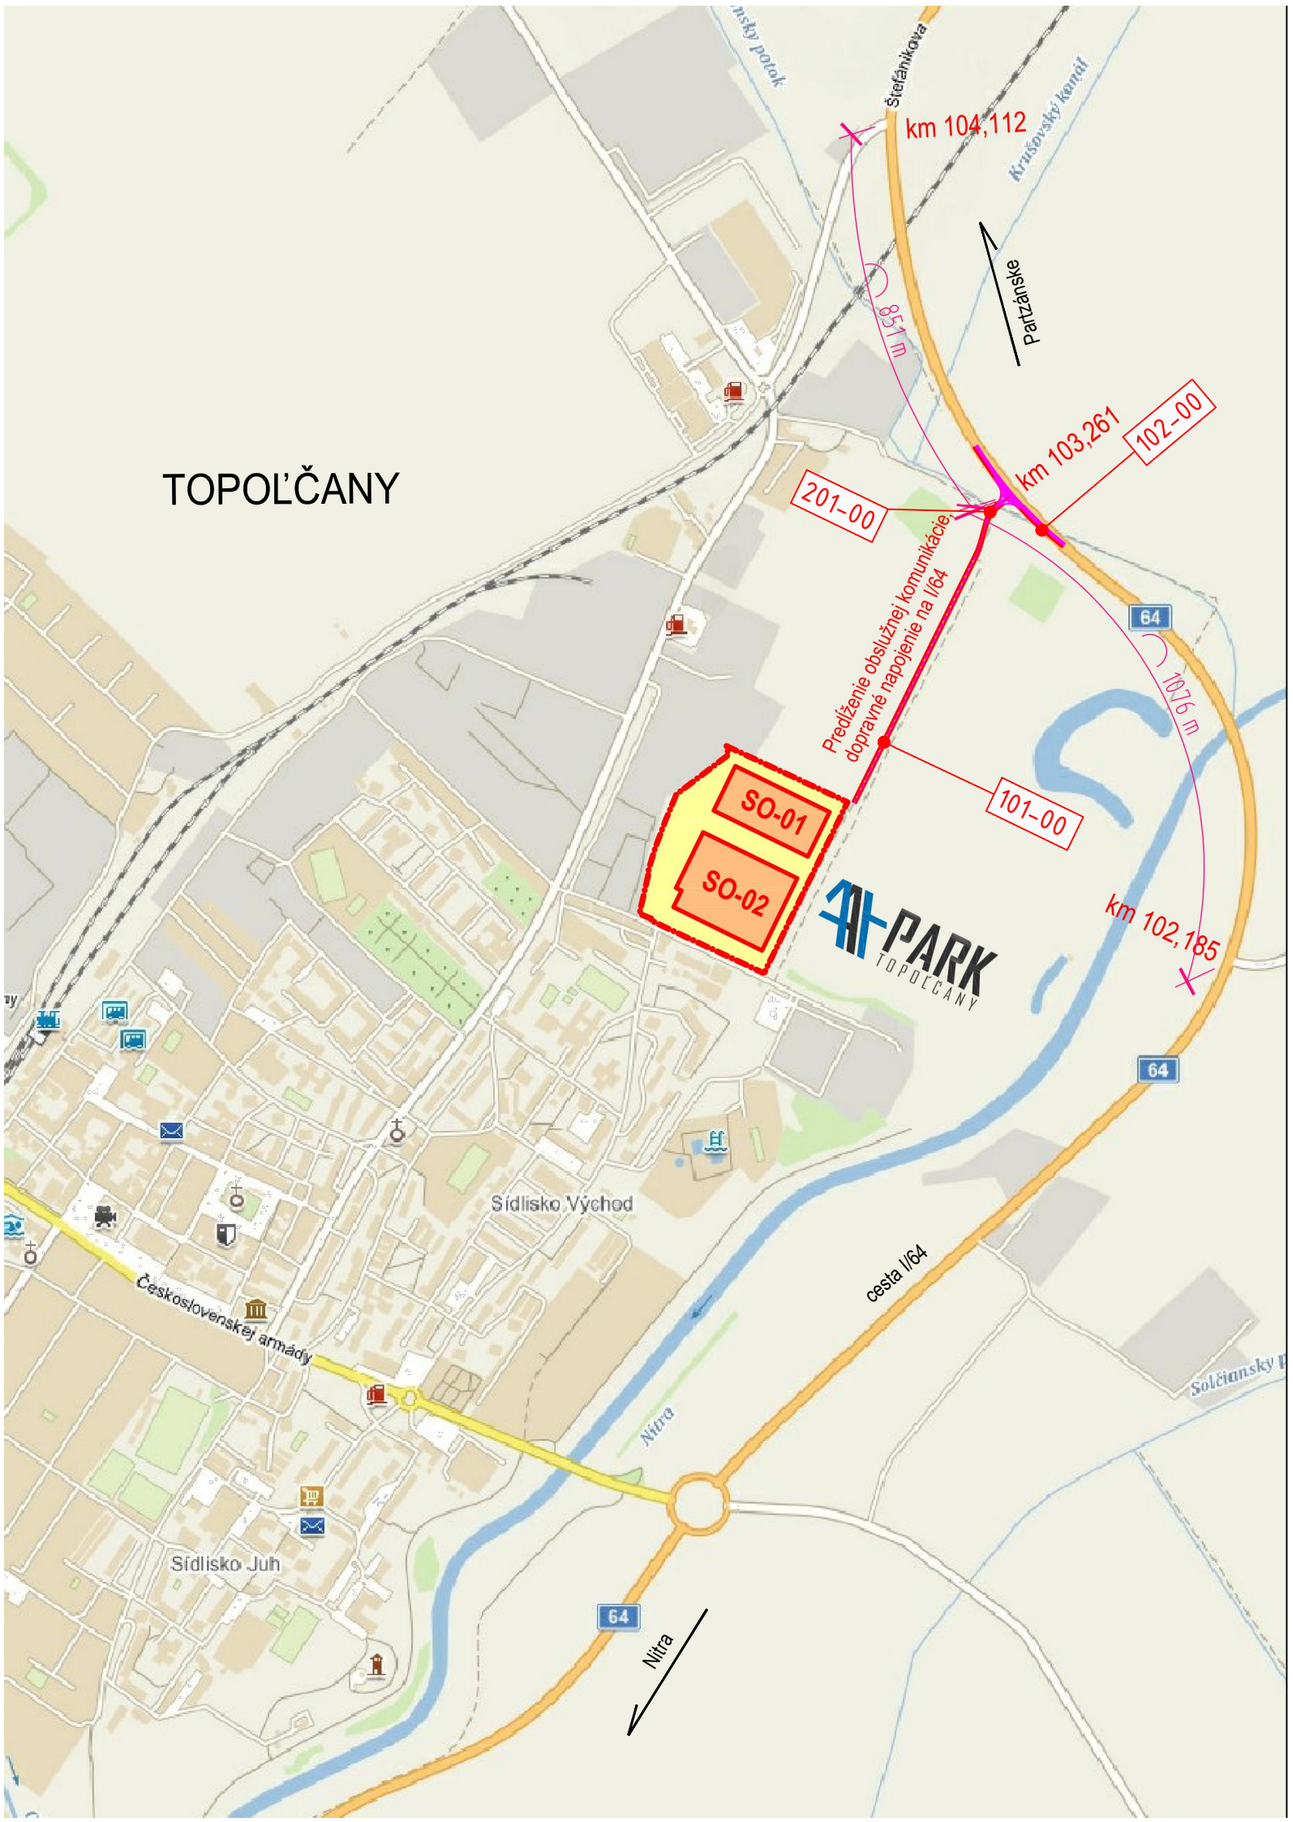


VYPRACOVAL Ing. Richard URBAN	ZODP. PROJEKTANT Ing. Richard URBAN	HL. INŽ. PROJEKTU Ing. arch. Pavol Horváth	R-PROJECT INVEST
KONTROLOVAL Ing. Roman MYDLÁR	OKRES (OBVOD) STAVBY Topoľčany, Nitriansky samosprávny kraj		
INVESTOR AAH Park Topoľčany j.s.a., Železničná 1130/6, 915 01 Nové Mesto nad Váhom			
PROJEKTANT časti doprava R-PROJECT INVEST s.r.o., Pečnianska 27, 851 01 Bratislava, tel.: +421 2 555 66 499, www.r-project.sk, r-project@r-project.sk			
STAVBA: **Dopravné napojenie AAH Park Topoľčany na cestu I/64** OBJEKT: **101-00 Prístupová komunikácia do výrobno - logistického areálu AAH Park Topoľčany** **102-00 Križovatka ne ceste I/64** **201-00 Most ponad Bedziansky potok**		STUPEŇ DUR	FORMÁT 2 A4
		DÁTUM 06.2020	Č.ZÁKAZKY
		MIERKA 1:10000	Č.ARCH.
Situácia širších vzťahov		Č.VÝKRESU 2	Č.SÚPRAVY