



PŮDORYS

M 1:50

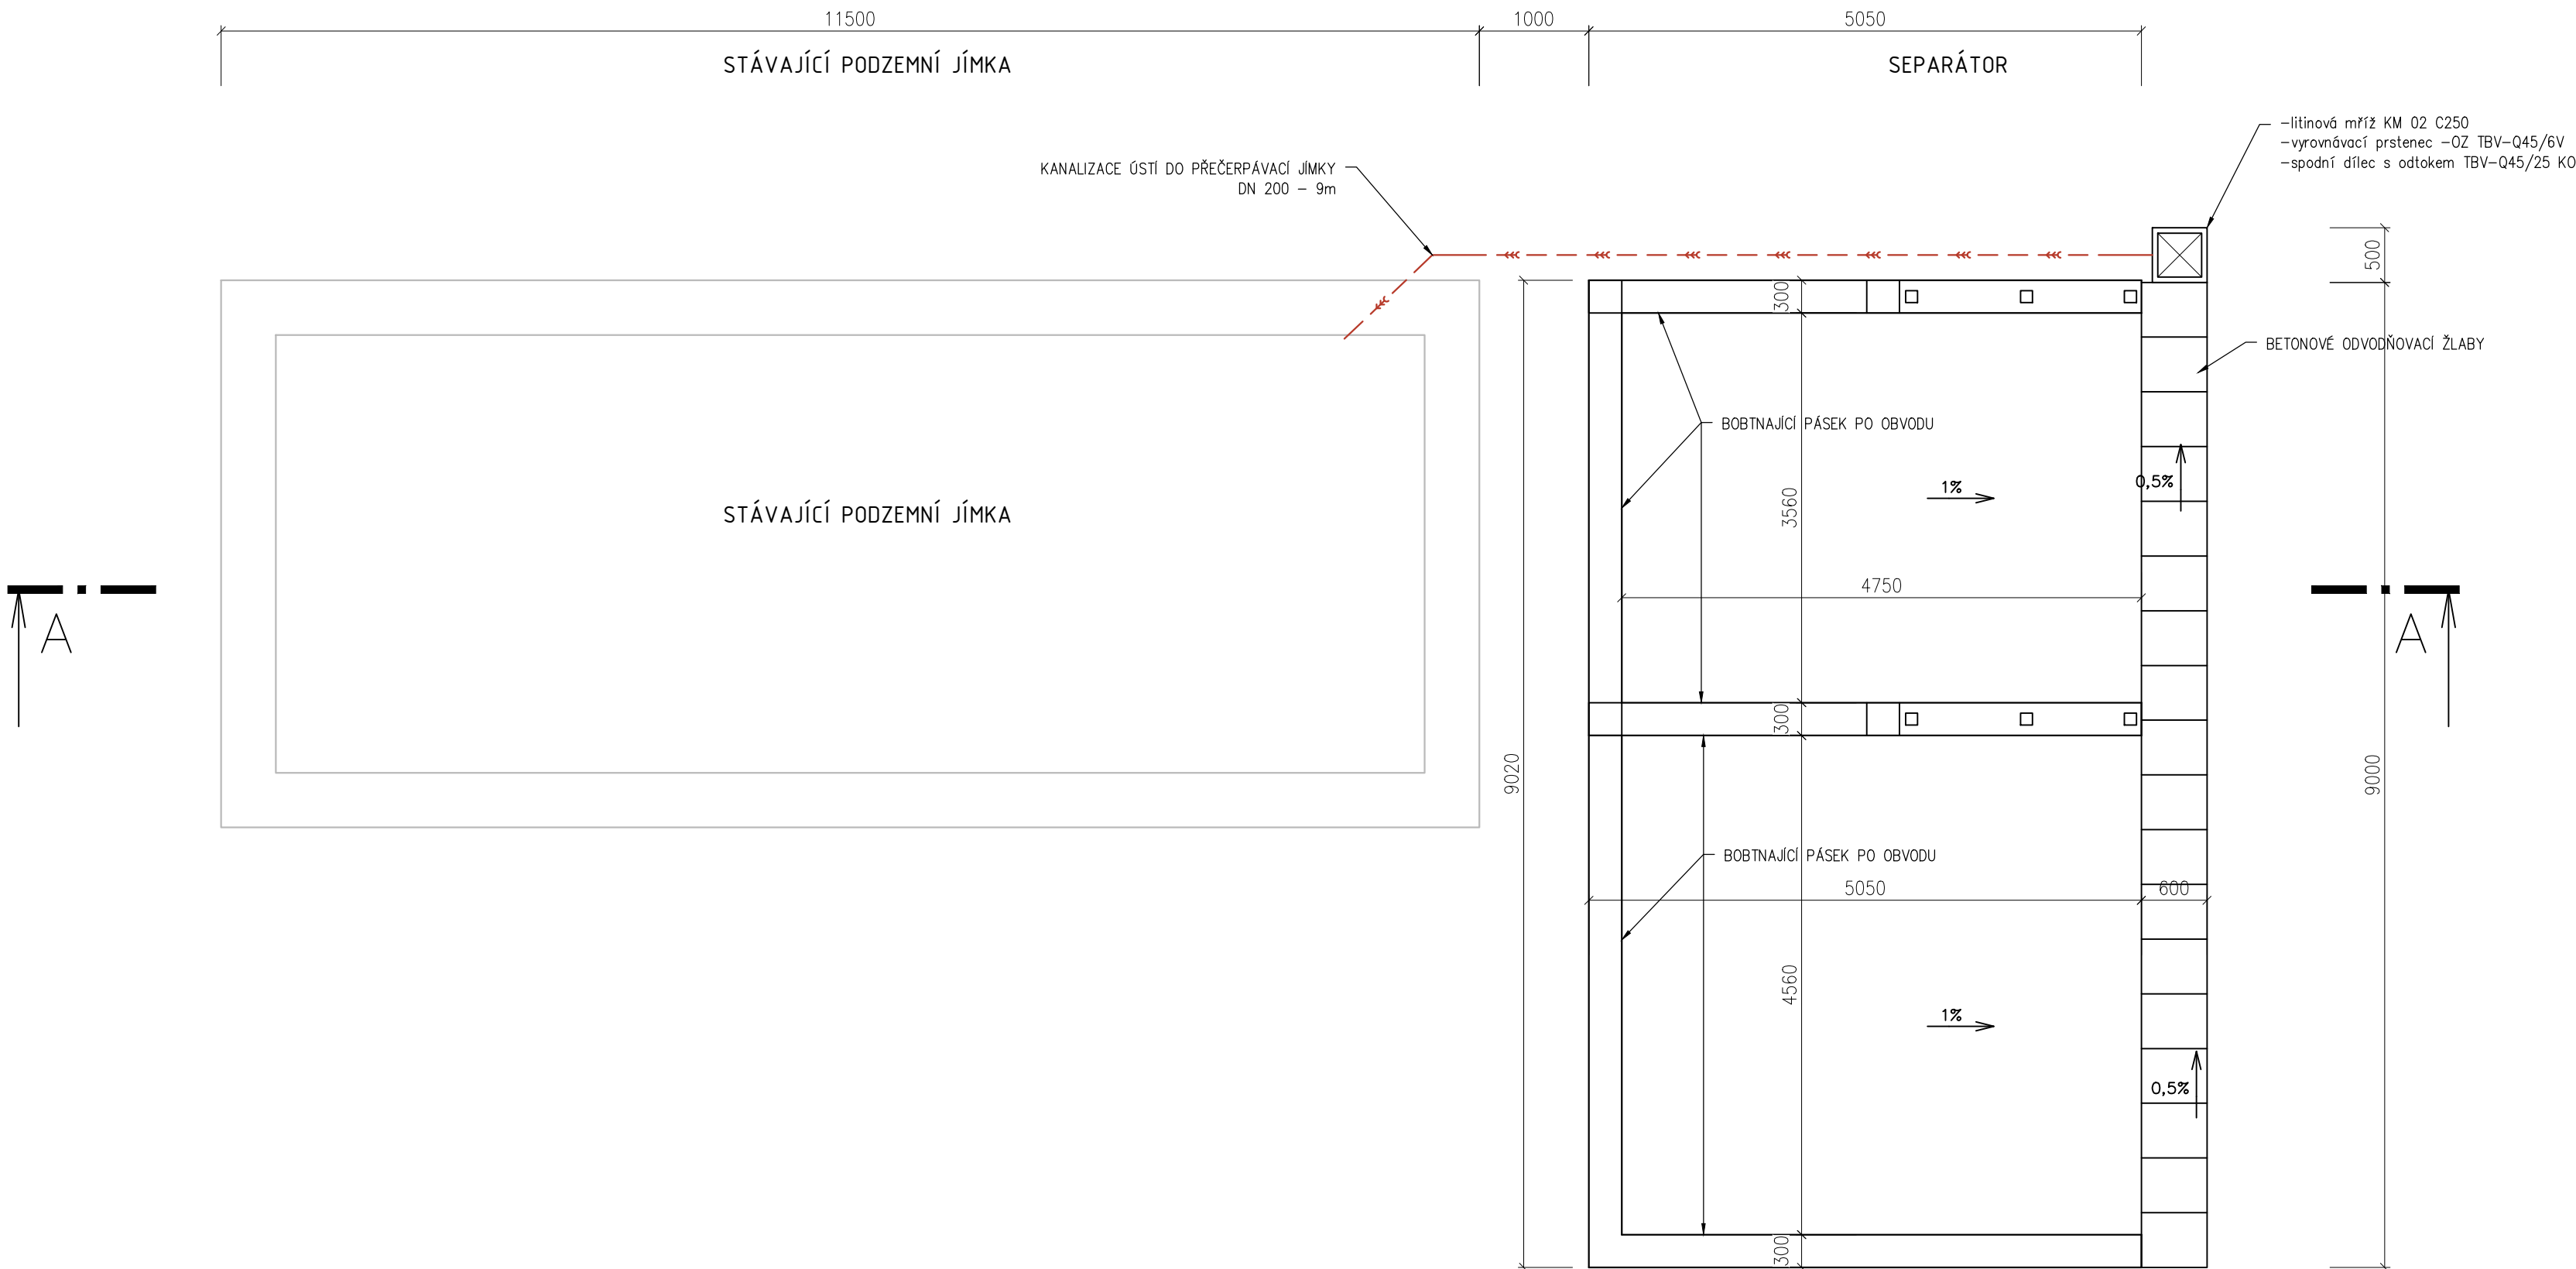


ZÁKLADY


M 1:50

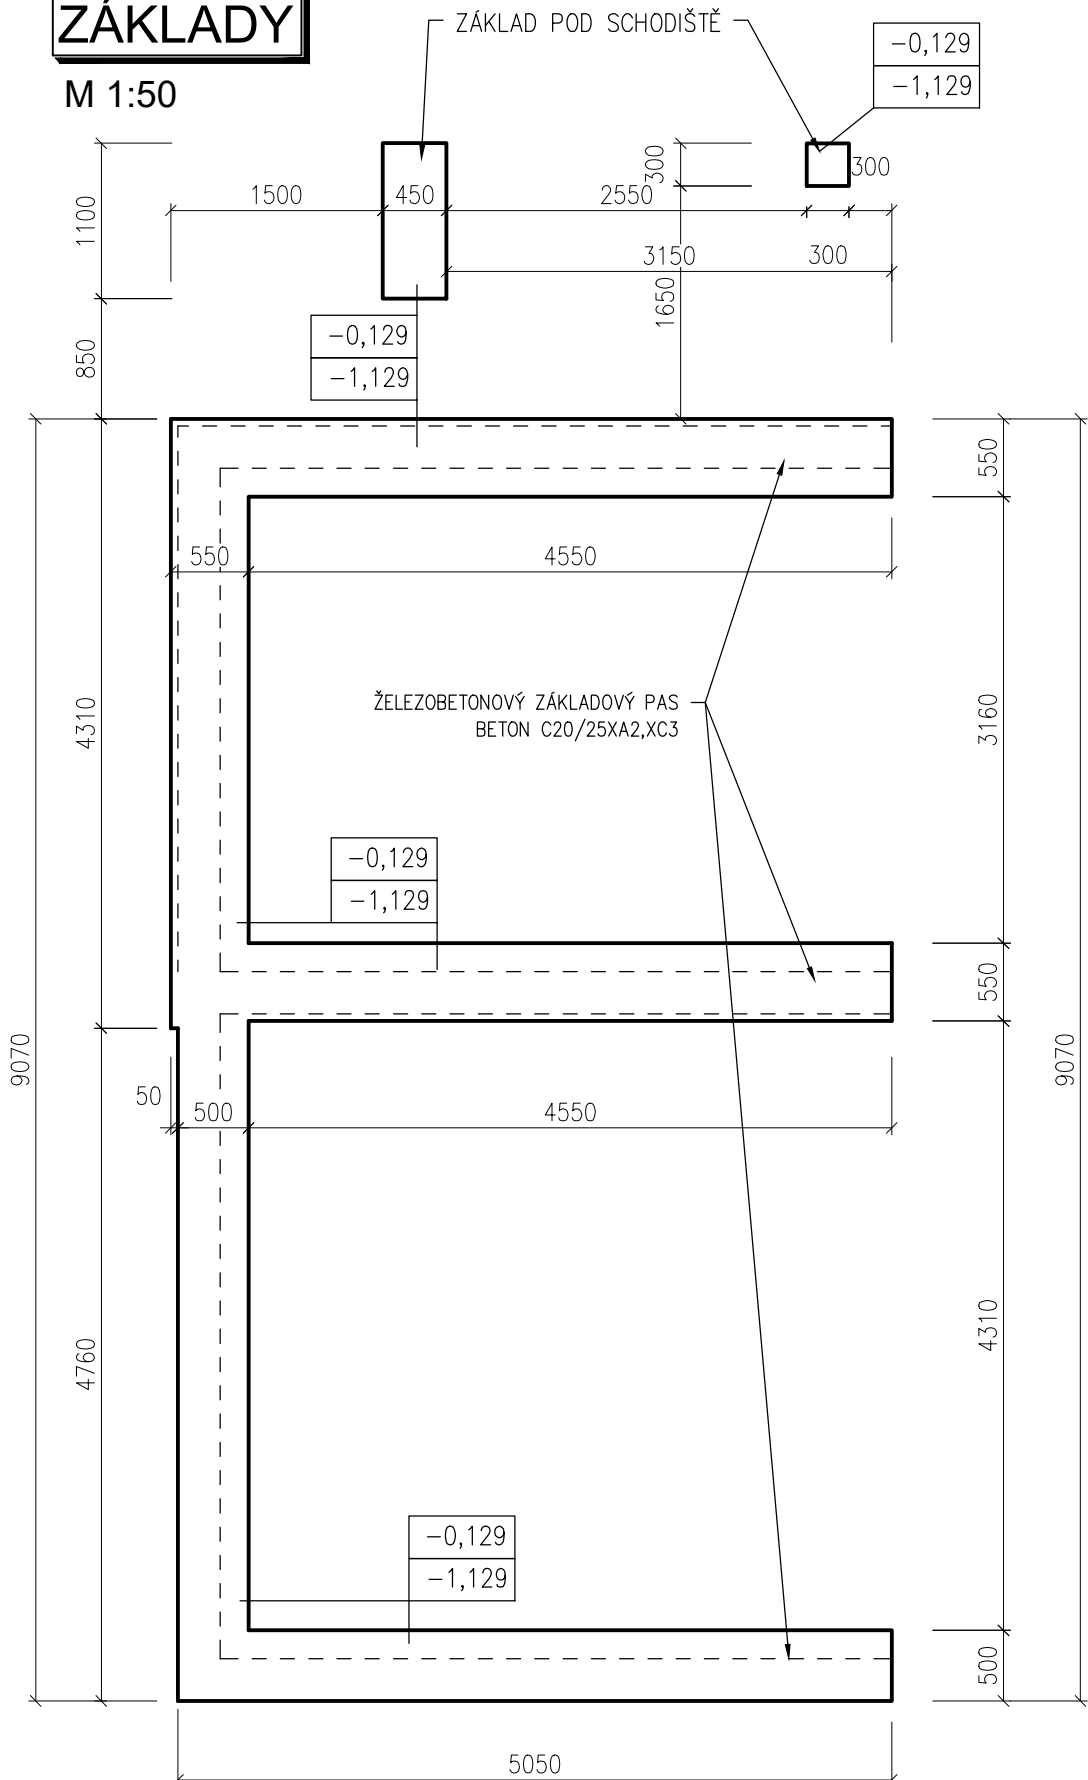

ZAKONČENÍ STĚNY

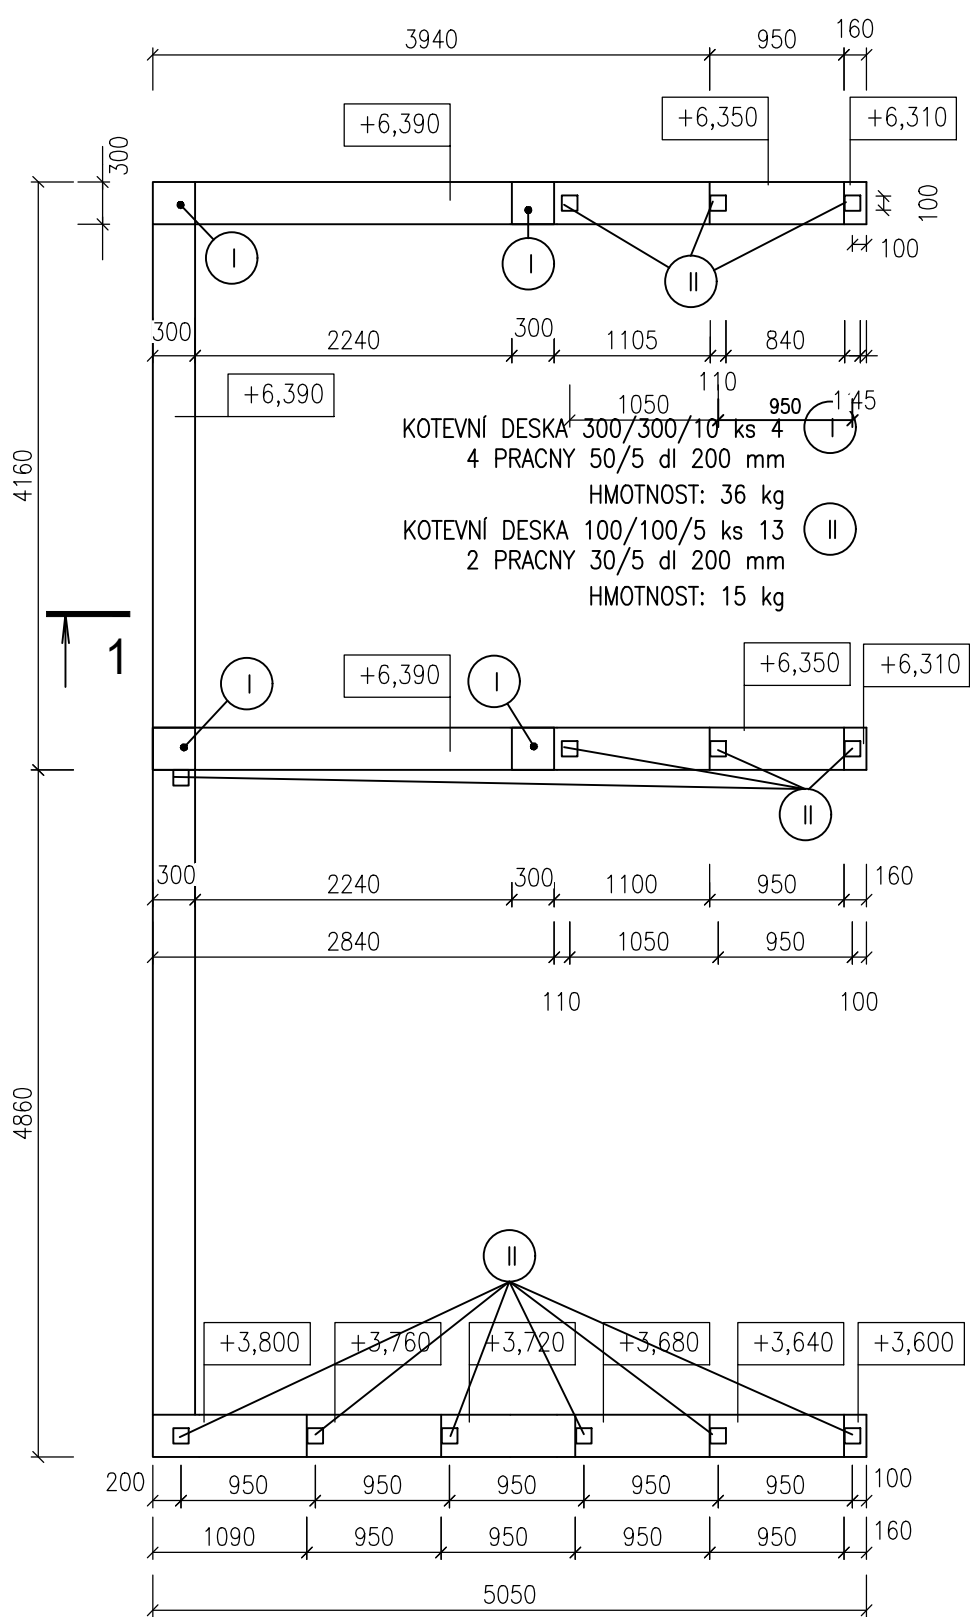


ZAKONČENÍ STĚNY

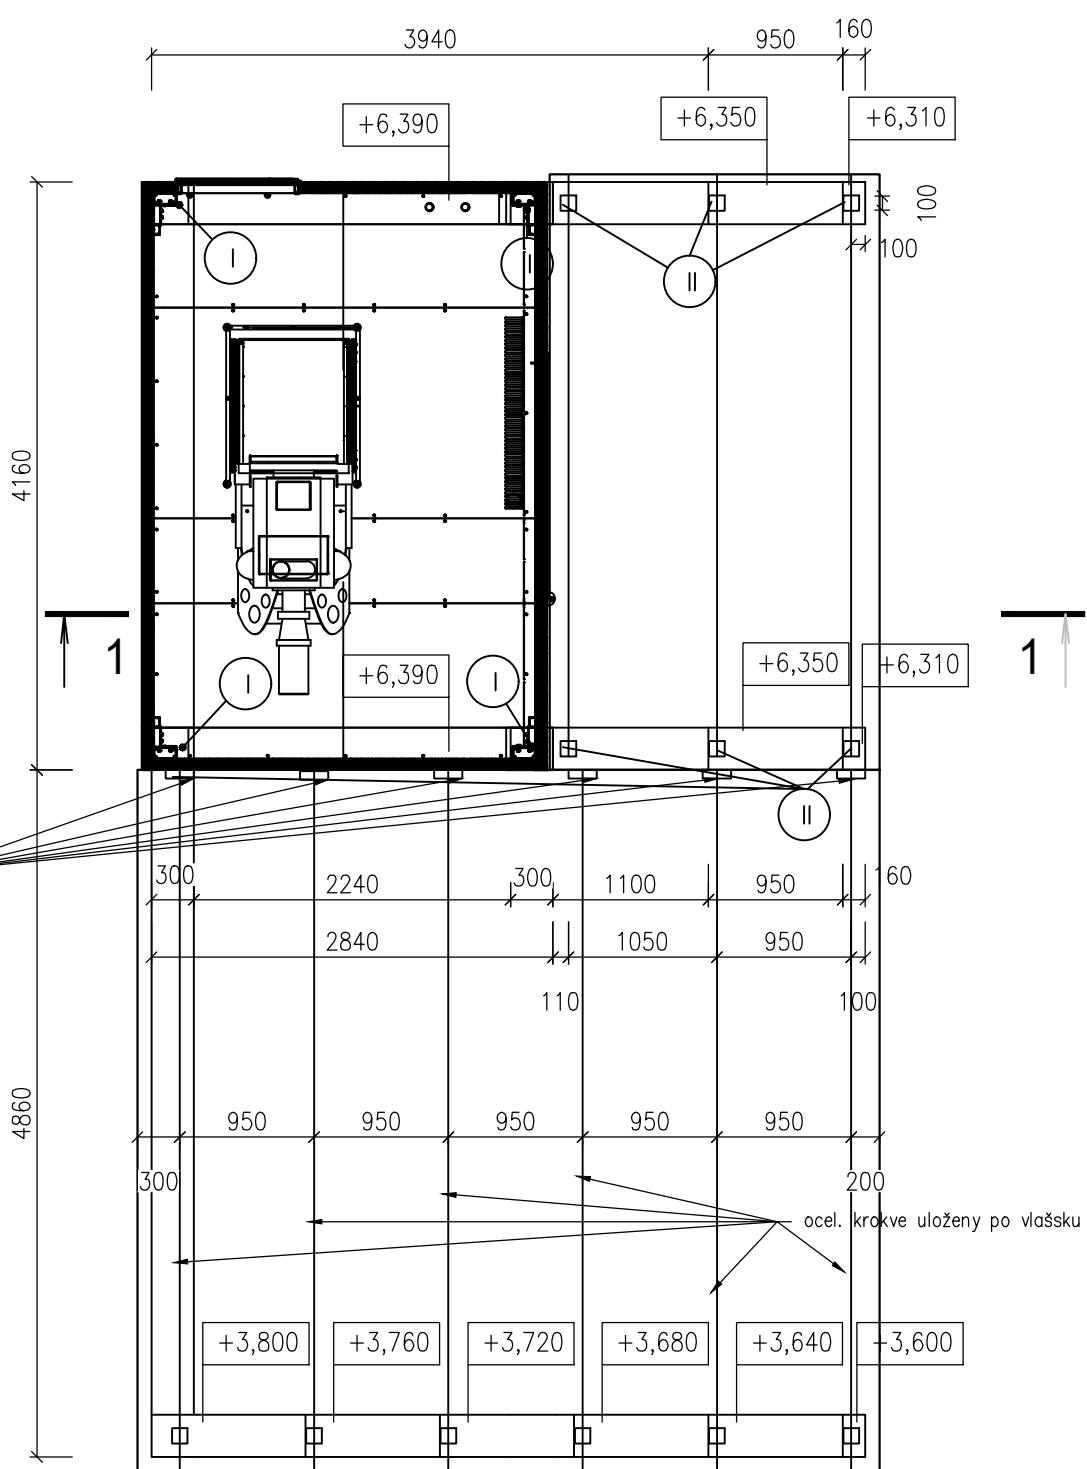


ŘEZ A-A

M 1:50

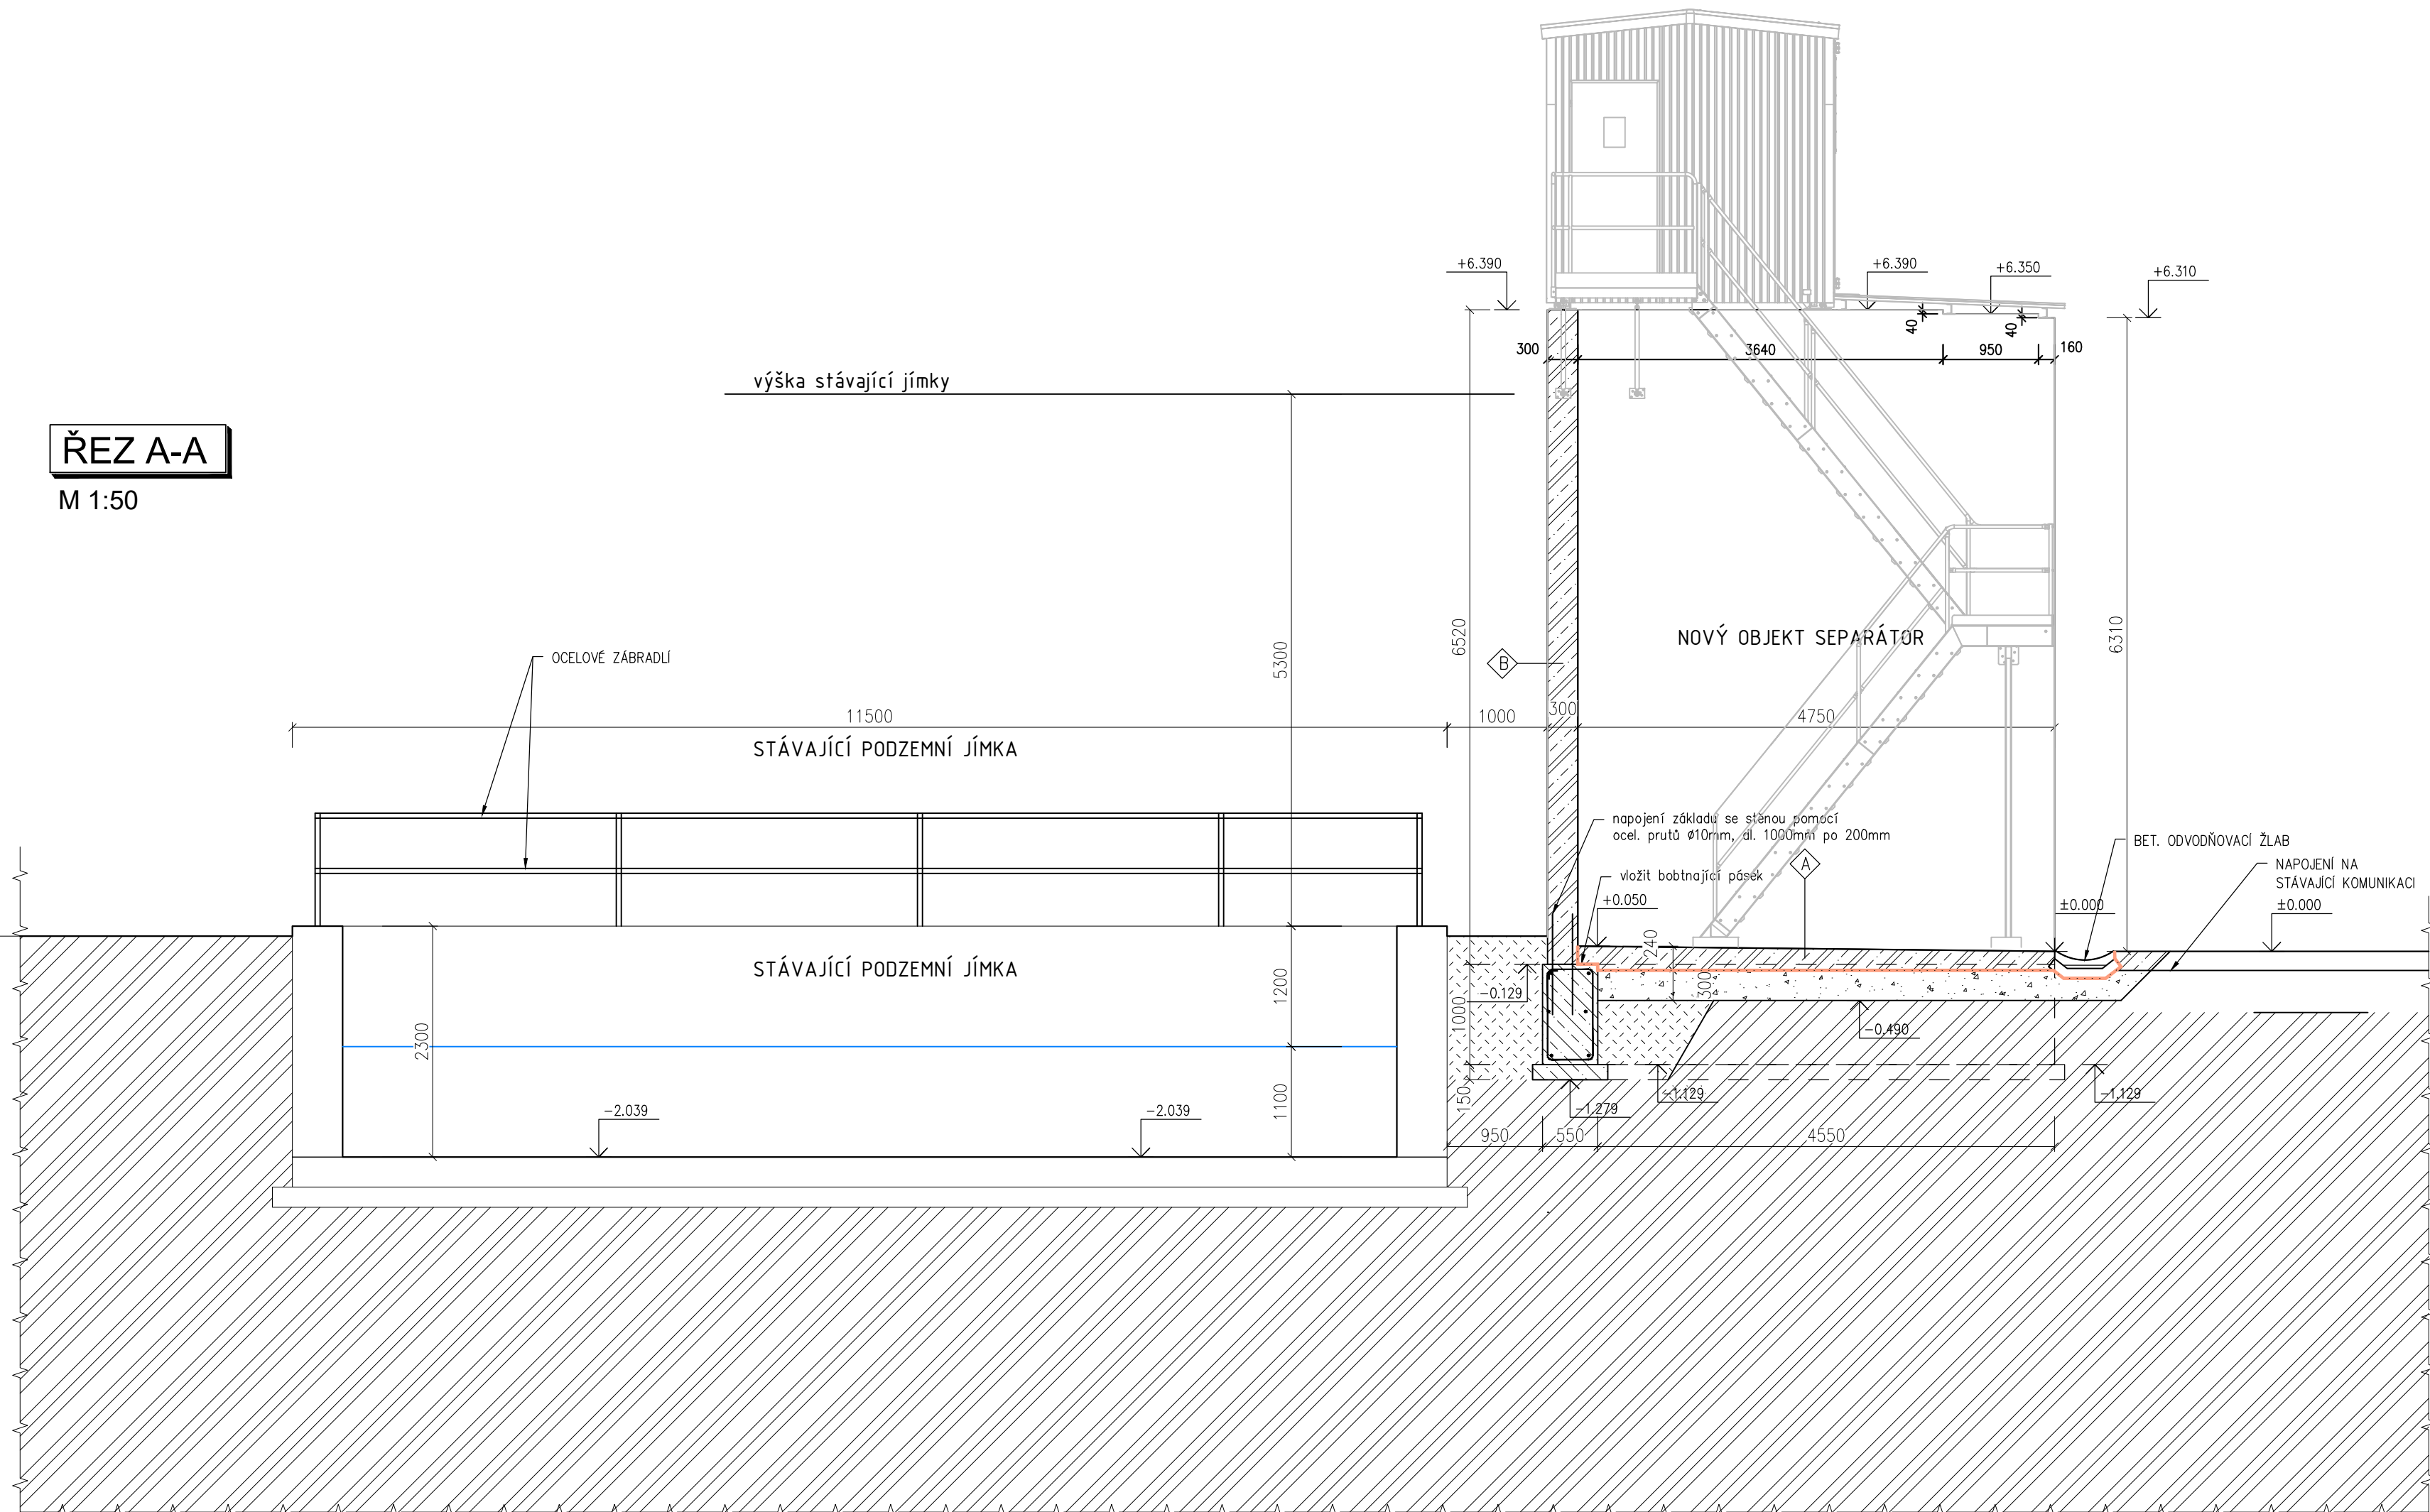


VYZTUŽENÍ ZÁKLADŮ:

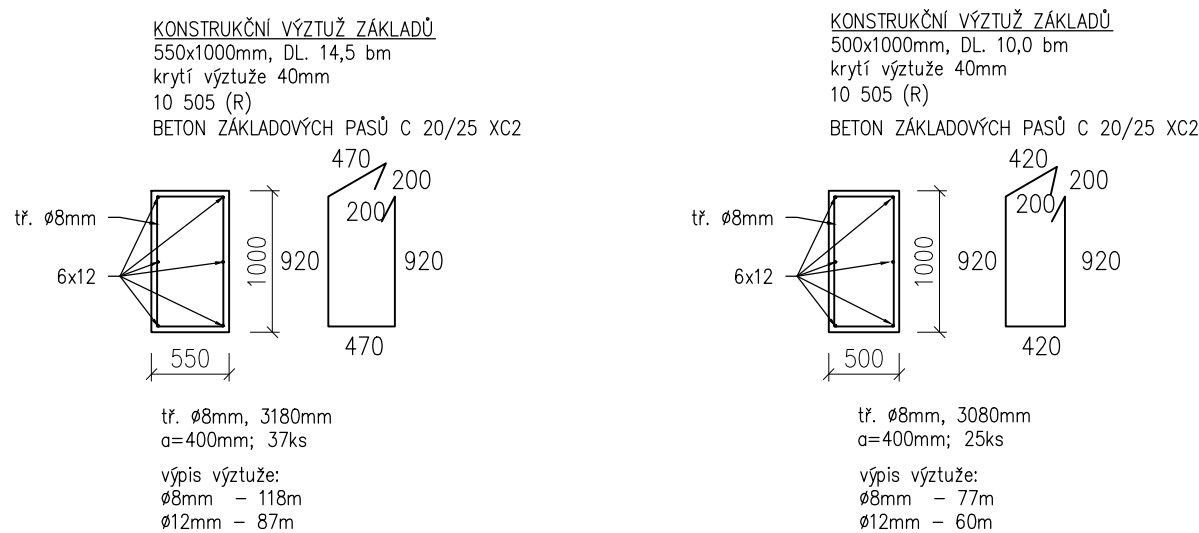

výpis výztuže propojení základ – stěna:


výpis výztuže stěna:

vyvázání rohů

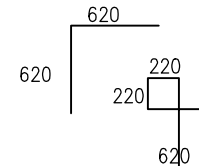


krytí výztuže 40mm
10 505 (R)
Ø10mm; a=400mm
výpis výztuže:
Ø10mm – 70m

vyvázání stěny uprostřed

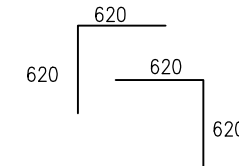


krytí výztuže 40mm
10 505 (R)
Ø10mm; a=400mm
výpis výztuže:
Ø10mm – 22m

spony mezi kari sítě

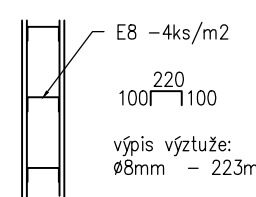

SKLADBA:

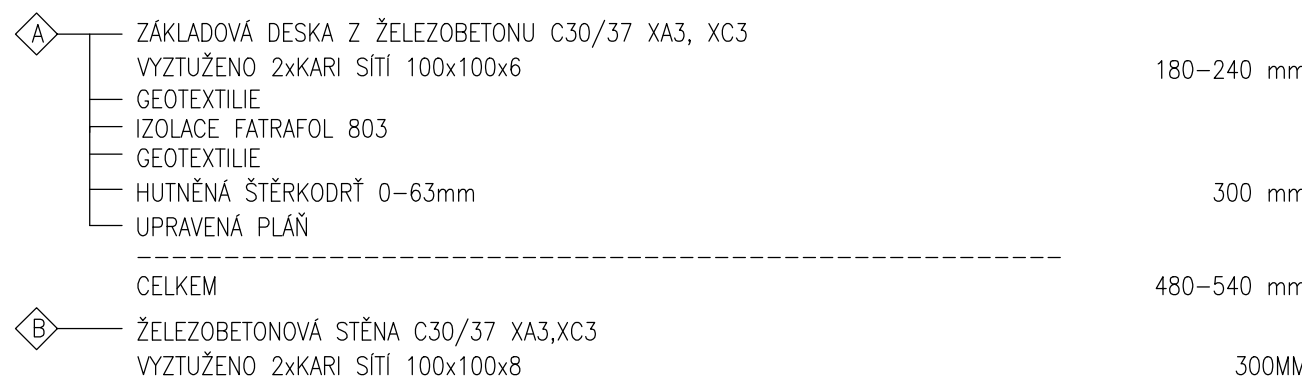


LEGENDA MATERIÁLŮ:



POZNÁMKA:

- V PŘÍPADĚ NESROVNALOSTI NUTNO KONTAKTOVAT PROJEKTANTA!
- PROVEDENÍ STATICKÉ ZATĚŽOVACÍ ZKOUŠKY DLE ČSN 72 1006 S POMĚREM MODULŮ Edef2/Edef1<2.5
- ZÁKLADOVÁ SPÁRA MUSÍ BÝT CHRÁNĚNA PROTI ZAPLAVĚNÍ VODOU!!

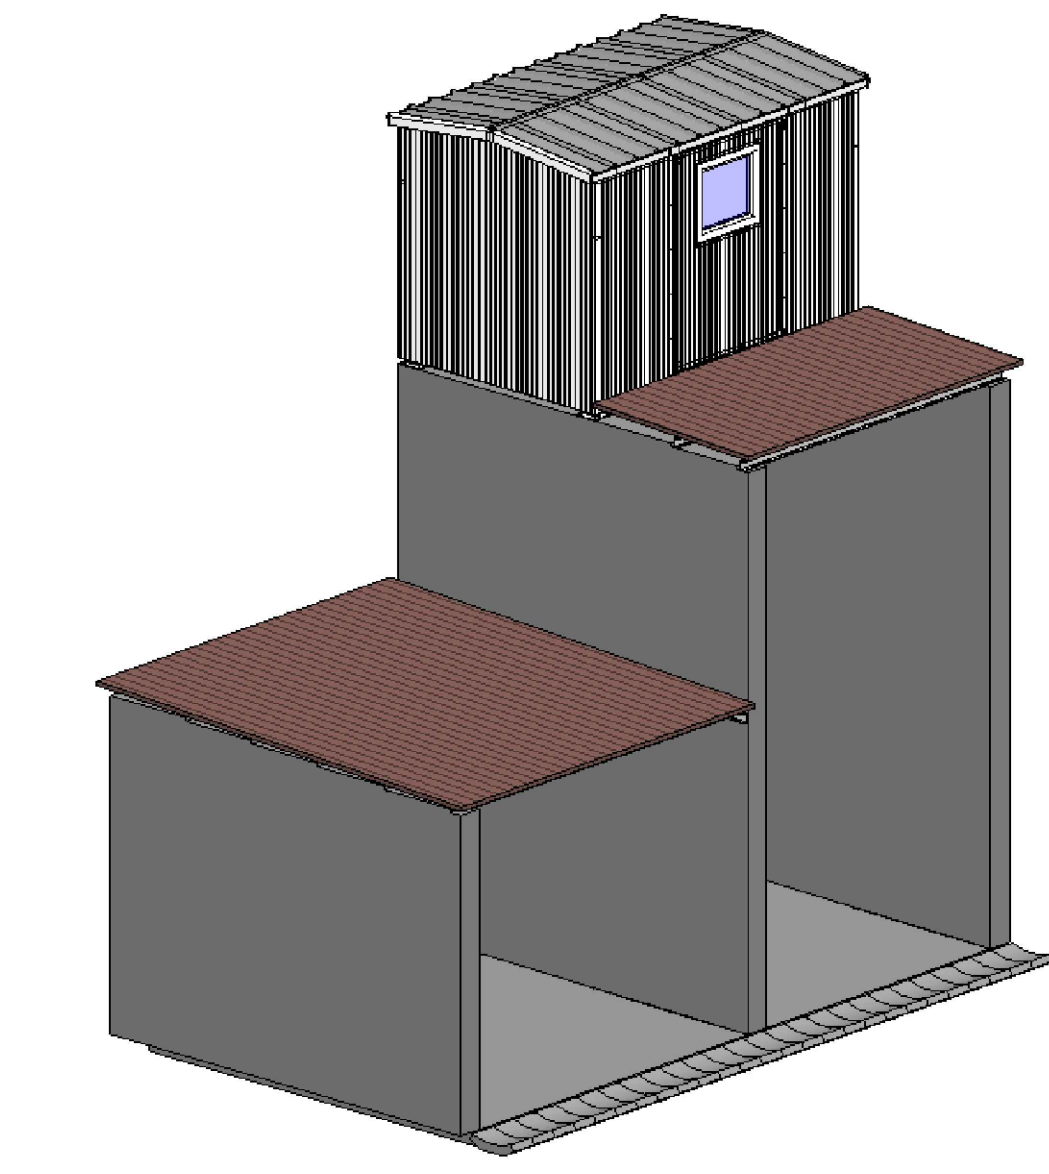

VÝŠKOVÝ SYSTÉM Bp
±0,000=111,50 m n.m.= stávající komunikace

 <i>www.farmtec.cz</i>				číslo paré	
vypracoval	ved. zakázky	zodp. projektant	schválil	FARMTEC a.s. oblastní ředitelství Uherské Hradiště Na Splávkou 1182 686 01 Uherské Hradiště tel.: 572 549 928, fax: 572 547 050 e-mail: hradiště@farmtec.cz	
Ing. M. Vařecha	Ing. M. Vařecha	Ing. F. Síváček	K. Takács		
kraj	Trnavský	okres	Dunajská Středa		
obec	Okoč				
stavebník: Poľnohospodárske družstvo Okoč - Sokolec					
akce				stupeň	DUR
MODERNIZACE FARMY SKOTU OKOČ				datum	06/2020
SO, PS				formát	12 x A4
SO - 03 SEPARÁTOR				zak. číslo	1220010069
obsah				měřítko	1:50
PŮDORYSY, ŘEZY, POHLEDY				číslo výkresu	E.b) -01
Tento výkres je duševním vlastnictvím Farmtec a.s. a bez jeho souhlasu nesmí být kopírován, nebo zřizován třetí osobou!					