
PŮDORYS 1NP


M 1:250

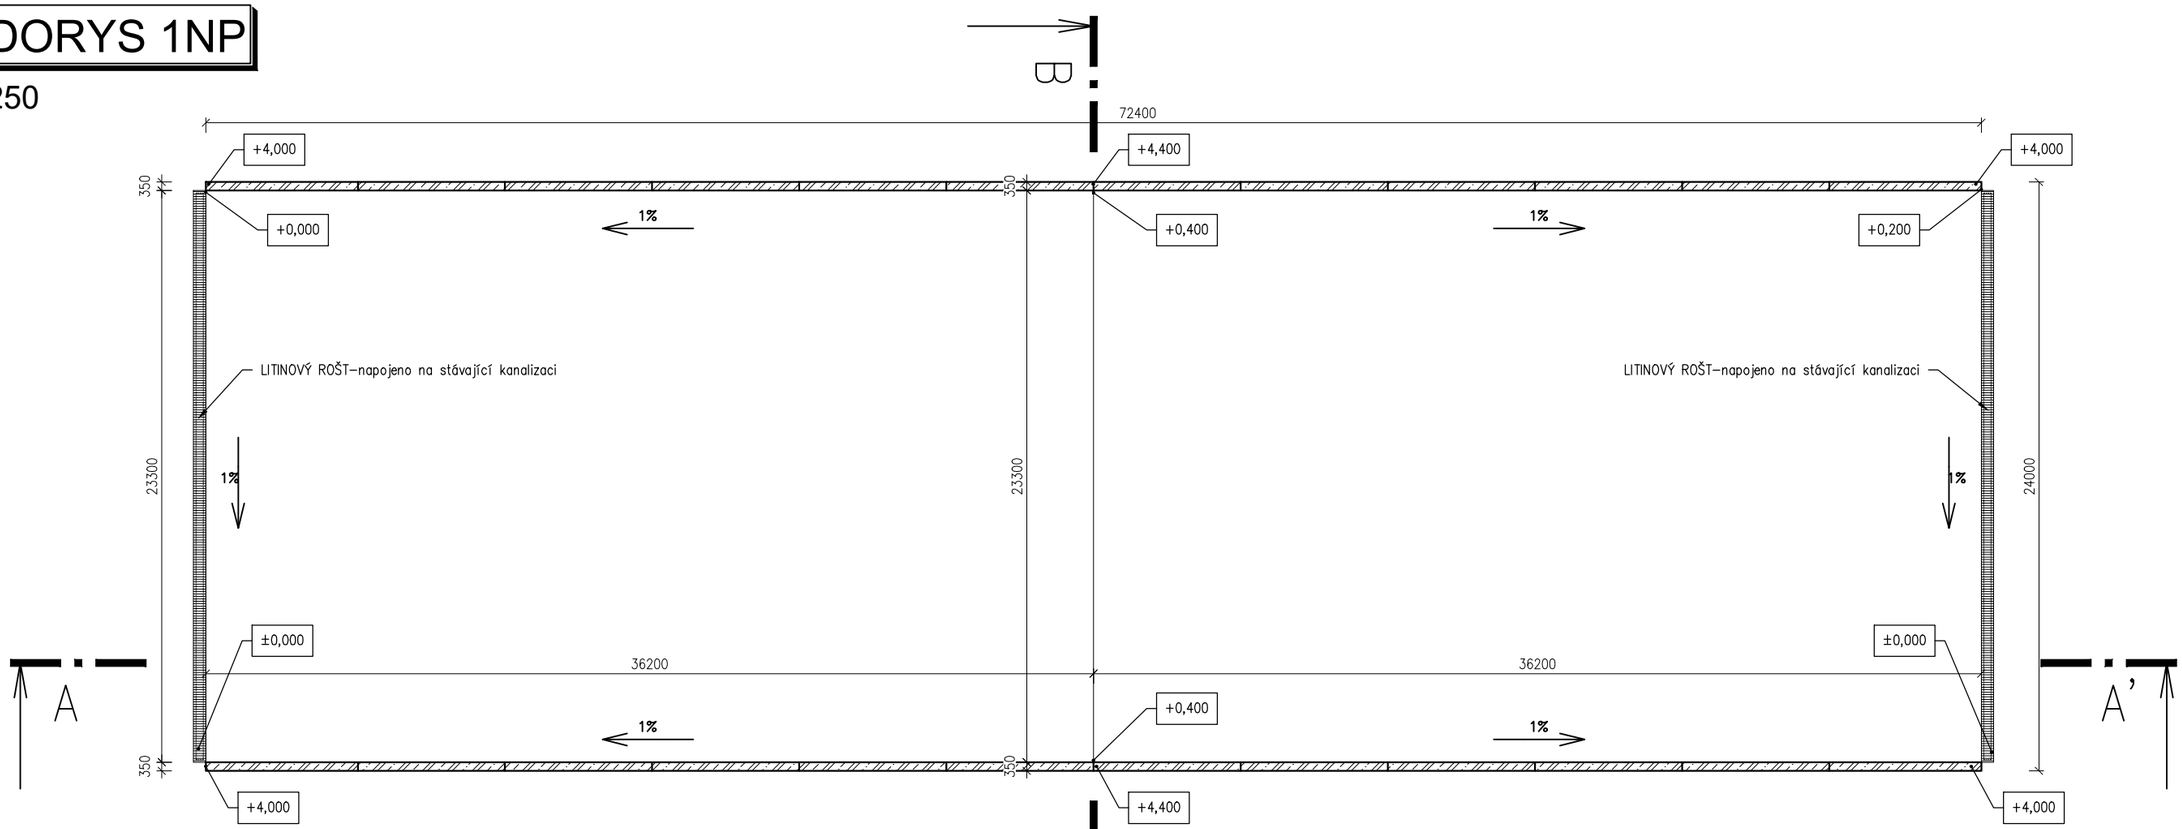

LEGENDA MATERIÁLU:

VODOSTAVEBNÍ BETON C30/37 XA3

DETAIL PŘÍČNÉHO KANÁLKU

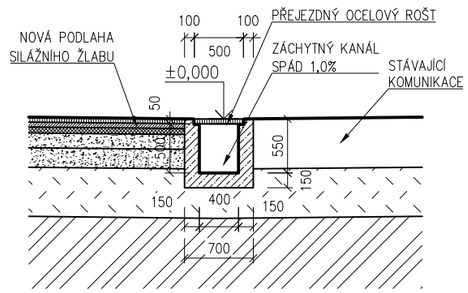

POZNÁMKA:

- V PŘÍPADĚ NESROVNALOSTÍ NUTNO KONTAKTOVAT PROJEKTANTA!!
- ZÁKLADOVÁ SPÁRA MUSÍ BÝT CHRÁNĚNA PROTI ZAPLAVENÍ VODOU!!
- TATO DOKUMENTACE NENAHRAZUJE REALIZAČNÍ PROJEKT
- VODY ZE SILÁŽNÍHO ŽLABU BUDOU SVEDENY DO STÁVAJÍCÍ JÍMKY
- BETON C30/37 XA3
- OCEL 10 505 R
- KRYTÍ VÝZTUŽE 35MM
- DILATACE STĚNY BUDE UMÍSTĚNA PO VZDÁLENOSTI 6,0m
- DILATAČNÍ A PRACOVNÍ SPÁRY BUDOU OSAZENY PRVKY ASS a ASR.

S

VÝŠKOVÝ SYSTÉM Bpv

±0,000=NEJNIŽŠÍ MÍSTO SILÁŽNÍHO ŽLABU (VPUSŤ)

Farmtec® www.farmtec.cz

číslo paré

vypracoval	ved. zakázky	zodp. projektant	schválil
Ing. M. Vařecha	Ing. M. Vařecha	Ing. F. Siváček	K. Takács

kraj Trnavský | okres Dunajská Streda

obec Okoč

stavebník Pol'nohospodárske družstvo Okoč - Sokolec

FARMTEC a.s.
oblastní ředitelství Uherské Hradiště
Na Splávku 1182
686 01 Uherské Hradiště
tel.: 572 549 928, fax: 572 547 050
e-mail: hradiste@farmtec.cz

akce: MODERNIZACE FARMY SKOTU OKOČ

SO, PS: SO - 04 SILAŽNÍ ŽLAB

obsah: PŮDORYS 1NP

stupeň	DUR
datum	11/2019
formát	2 x A4
zak. číslo	1220009494
měřítko	1:250

číslo výkresu: E.b) -02

Tento výkres je duševním vlastnictvím Farmtec a.s. a bez jeho souhlasu nesmí být kopírován, nebo zpřístupněn třetí osobě!