PŮDORYS ZÁKLADY

M 1:250

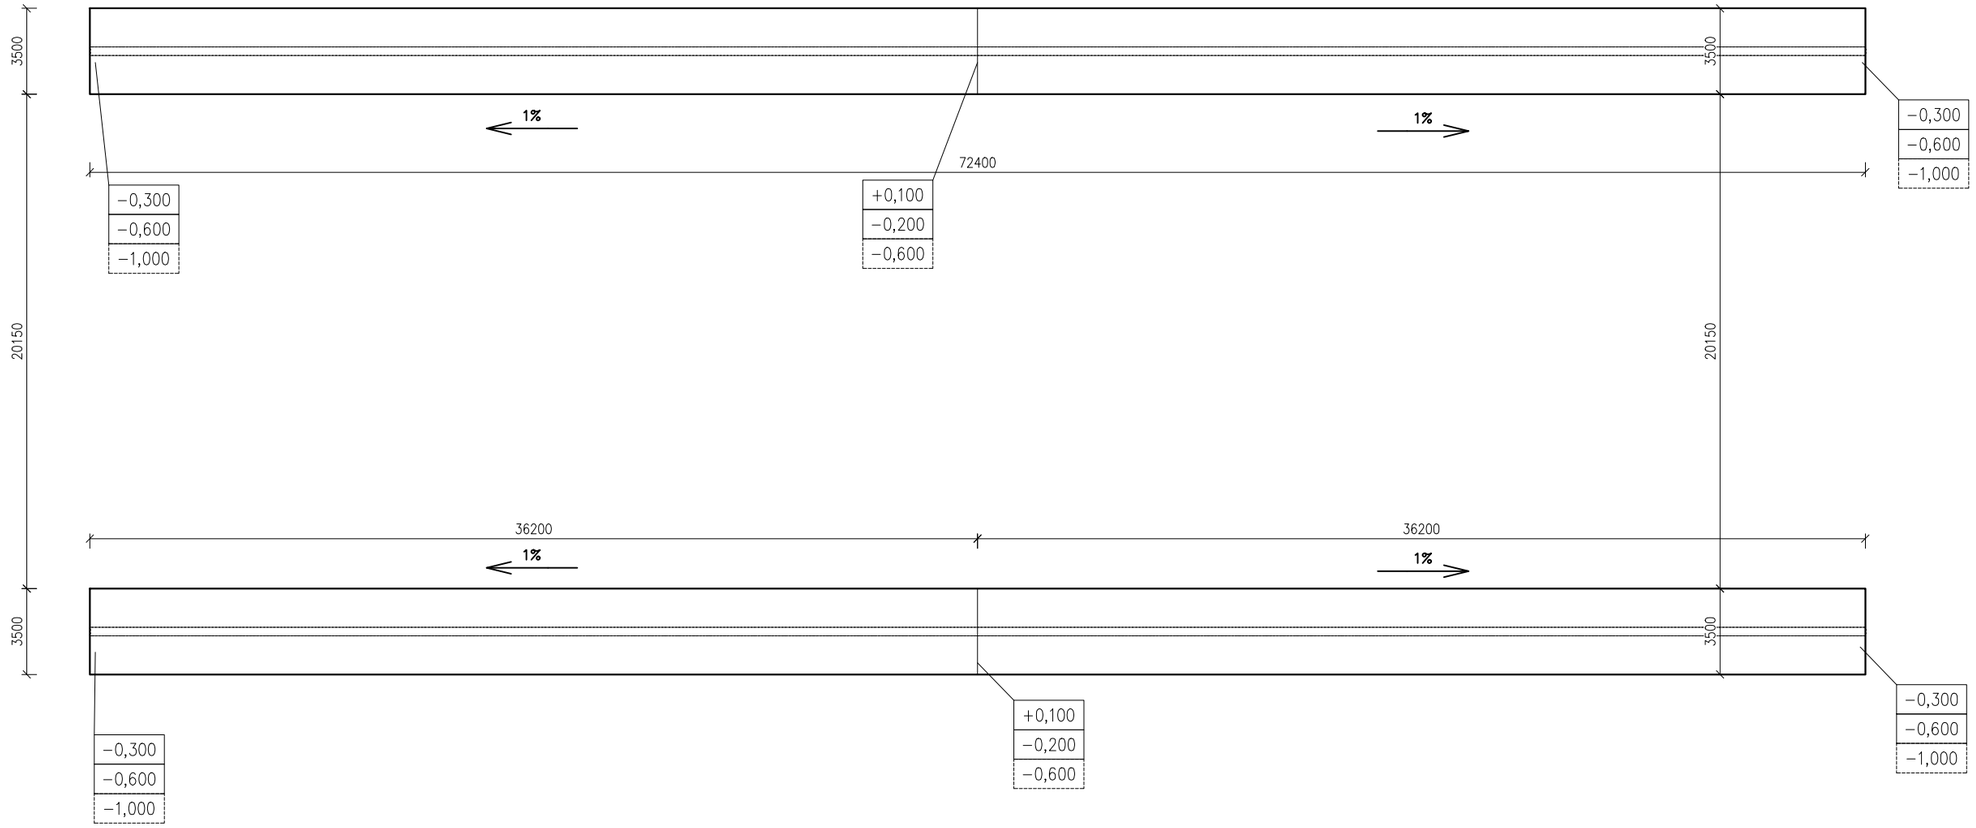

LEGENDA:

	HORNÍ ÚROVEŇ ZÁKLADOVÉHO PASU
	DOLNÍ ÚROVEŇ ZÁKLADOVÉHO PASU
	ÚROVEŇ ZÁKLADOVÉ SPÁRY

POZNÁMKA:

- V PŘÍPADĚ NESROVNALOSTÍ NUTNO KONTAKTOVAT PROJEKTANTA!!
- PO UKONČENÍ VÝKOPOVÝCH PRACÍ JE NUTNÉ POSOUDIT ÚNOSNOST ZÁKLADOVÉ SPÁRY. PŘI NEVYHOVUJÍCÍ ÚNOSNOTI JE NUTNÉ VYMĚNIT NEVYHOVUJÍCÍ ZEMINU ZA KAMENIVO.
- ZÁKLADOVÁ SPÁRA MUSÍ BÝT CHRÁNĚNA PROTI ZAPLAVENÍ VODOU!!
- TATO DOKUMENTACE NENAHRAZUJE REALIZAČNÍ PROJEKT
- BETON C30/37 XA3
- OCEL 10 505 R
- KRYTÍ VÝZTUŽE 35MM

VÝŠKOVÝ SYSTÉM Bpv

±0,000=NEJNIŽŠÍ MÍSTO SILÁŽNÍHO ŽLABU (VPUSŤ)

farmtec® www.farmtec.cz

číslo paré

vypracoval	ved. zakázky	zodp. projektant	schválil
Ing. M. Vařecha	Ing. M. Vařecha	Ing. F. Siváček	K. Takács
Vařecha	Vařecha		

kraj Trnavský — okres Dunajská Streda

obec Okoč

stavebník Pol'nohospodárske družstvo Okoč - Sokolec

akce: MODERNIZACE FARMY SKOTU OKOČ

SO, PS: SO - 04 SILAŽNÍ ŽLAB

obsah: PŮDORYS ZÁKLADY

FARMTEC a.s.
oblastní ředitelství Uherské Hradiště
Na Splávku 1182
686 01 Uherské Hradiště
tel.: 572 549 928, fax: 572 547 050
e-mail: hradiste@farmtec.cz

stupeň	DUR
datum	11/2019
formát	2 x A4
zak. číslo	1220009494
měřítko	1:250

číslo výkresu: E.b) -01

Tento výkres je duševním vlastnictvím Farmtec a.s. a bez jeho souhlasu nesmí být kopírován, nebo zpřístupněn třetí osobě!