PŮDORYS 1NP

M 1:200

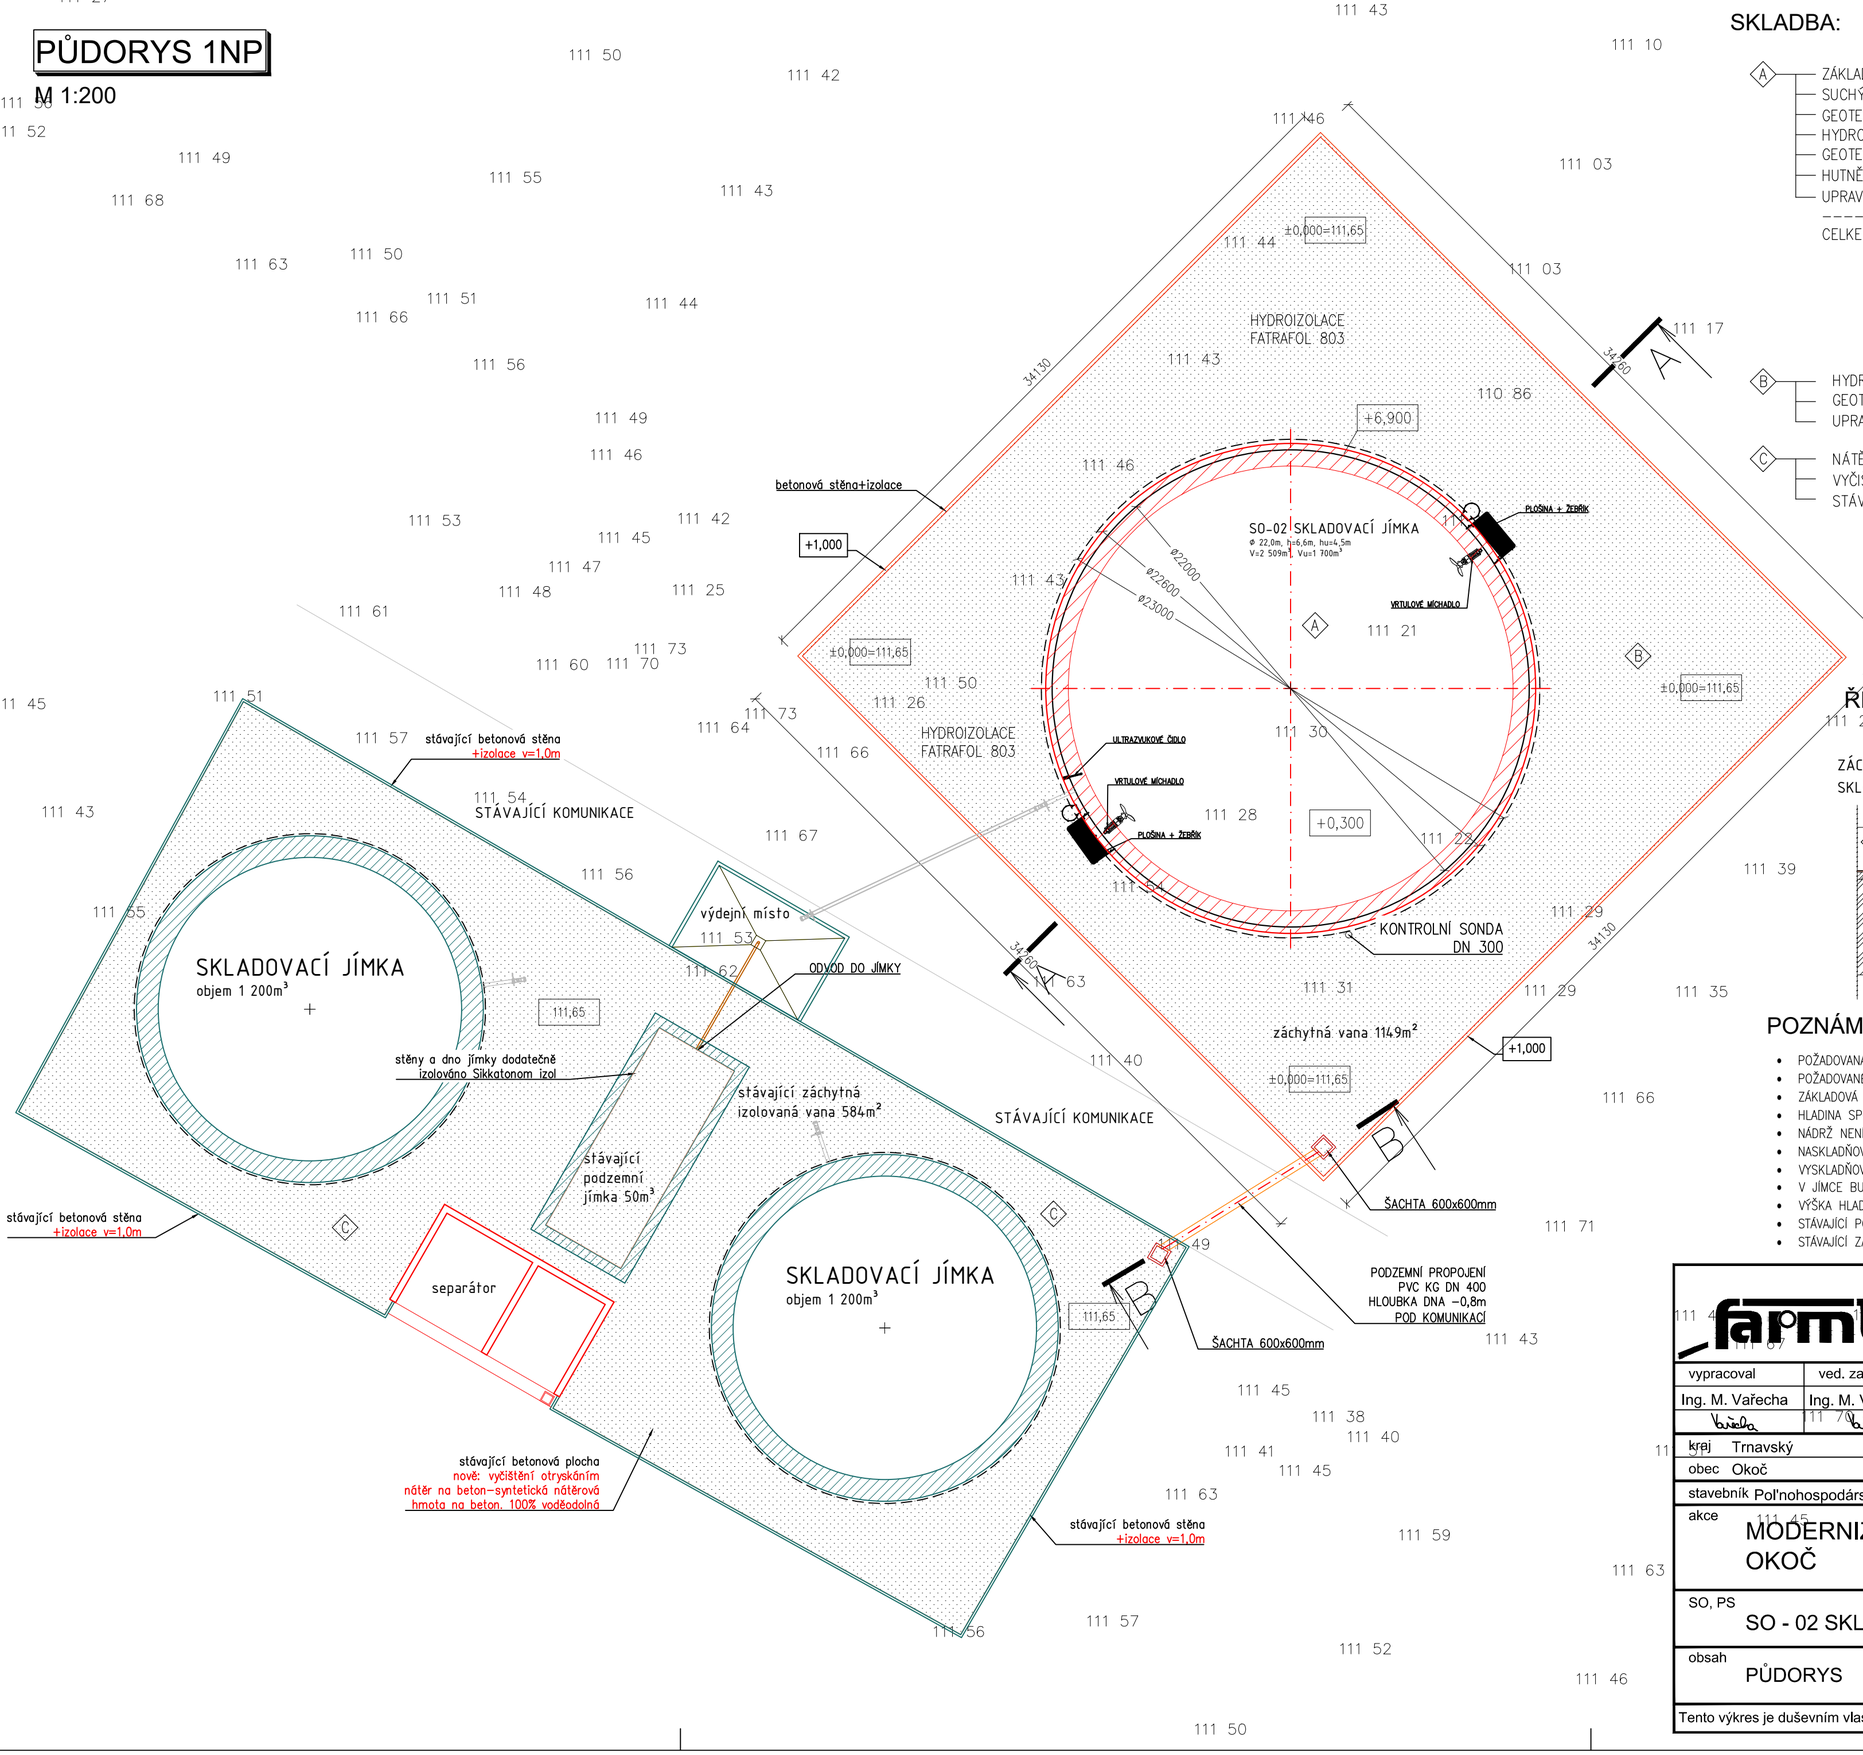

SKLADBA:

A	ZÁKLADOVÁ DESKA Z VODOSTAVEBNÍHO BETONU C25/30 XA2	300 mm
	SUCHÝ BETON ZHUTNĚNÝ C8-10+KONTROLNÍ TRUBKOVÉ POTRUBÍ	100 mm
	GEOTEXTILIE 300g/m²	
	HYDROIZOLACE FATRAFOL 803	
	GEOTEXTILIE 300g/m²	
	HUTNĚNÉ KAMENIVO FR. 0-63mm	600 mm
	UPRAVENÁ PLÁŇ	
	CELKEM	1000 mm

B	HYDROIZOLACE FATRAFOL 803 1 mm
	GEOTEXTILIE 300g/m²
	UPRAVENÁ PLÁŇ
C	NÁTĚR NA BETON – SYNTETICKÁ NÁTĚROVÁ HMOTA NA BETON VODĚODOLNÁ
	VYČIŠTĚNÍ OTRYSKÁNÍM
	STÁVAJÍCÍ BETONOVÁ PODLAHA

ŘEZ B-B:

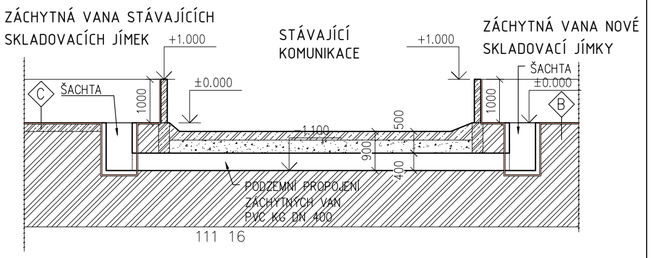

POZNÁMKA:

- POŽADOVANÁ ÚNOSNOST PODLOŽÍ PRO JÍMKU JE min. 140kPa.
- POŽADOVANÉ KONEČNÉ PARAMETRY NA UPRAVENÉ PODLOŽÍ Edef2≥65MPa, poměr modulů Edef2/Edef1<2,5
- ZÁKLADOVÁ SPÁRA BUDE PŘEVZATA GEOTECHNIKEM A POŽADOVANÉ PARAMETRY PROVĚŘÍ ZATĚŽOVACÍ ZKOUŠKA.
- HLADINA SPODNÍ VODY MŮŽE VYSTOUPAT MAXIMÁLNĚ +0,15m NAD HORNÍ HRANU ZÁKLADOVÉ DESKY
- NÁDRŽ NENÍ NAVRŽENA NA VZTLAK SPODNÍ VODY.
- NASKLADŇOVÁNÍ JÍMKY BUDE ŘEŠENO PŘES HRANU ZE STÁVAJÍCÍ PŘEČERPÁVACÍ JÍMKY.
- VYSKLADŇOVÁNÍ BUDE PROVÁDĚNO POMOCÍ VÝPUSTĚ, KTERÁ BUDE PŘIVEDENA NA STÁVAJÍCÍ VÝDEJNÍ MÍSTO.
- V JÍMCE BUDOU OSAZENA 2 MÍCHADLA
- VÝŠKA HLADINY BUDE HLÍDÁNA POMOCÍ ULTRAZVUKOVÉHO ČIDLA
- STÁVAJÍCÍ PODZEMNÍ JÍMKA BUDE DODATEČNĚ IZOLOVÁNA SIKKATONOM IZOL
- STÁVAJÍCÍ ZÁCHYTNÁ IZOLOVANÁ HAVARIJNÍ VANA BUDE VYSPRAVENA VODĚODOLNÝM NÁTĚREM

farmtec® www.farmtec.cz

číslo paré

vypracoval	ved. zakázky	zodp. projektant	schválil
Ing. M. Vařecha	Ing. M. Vařecha	Ing. F. Siváček	K. Takács

kraj Trnavský | okres Dunajská Streda

obec Okoč

stavebník Pol'nohospodárske družstvo Okoč - Sokolec

akce MODERNIZACE FARMY SKOTU OKOČ

SO, PS SO - 02 SKLADOVACÍ JÍMKA

obsah PŮDORYS

FARMTEC a.s.
oblastní ředitelství Uherské Hradiště
Na Splávku 1182
686 01 Uherské Hradiště
tel.: 572 549 928, fax: 572 547 050
e-mail: hradiste@farmtec.cz

stupeň	DUR
datum	11/2019
formát	5 x A4
zak. číslo	1220009494
měřítko	1:200
číslo výkresu	E.b) -01

Tento výkres je duševním vlastnictvím Farmtec a.s. a bez jeho souhlasu nesmí být kopírován, nebo zpřístupněn třetí osobě!