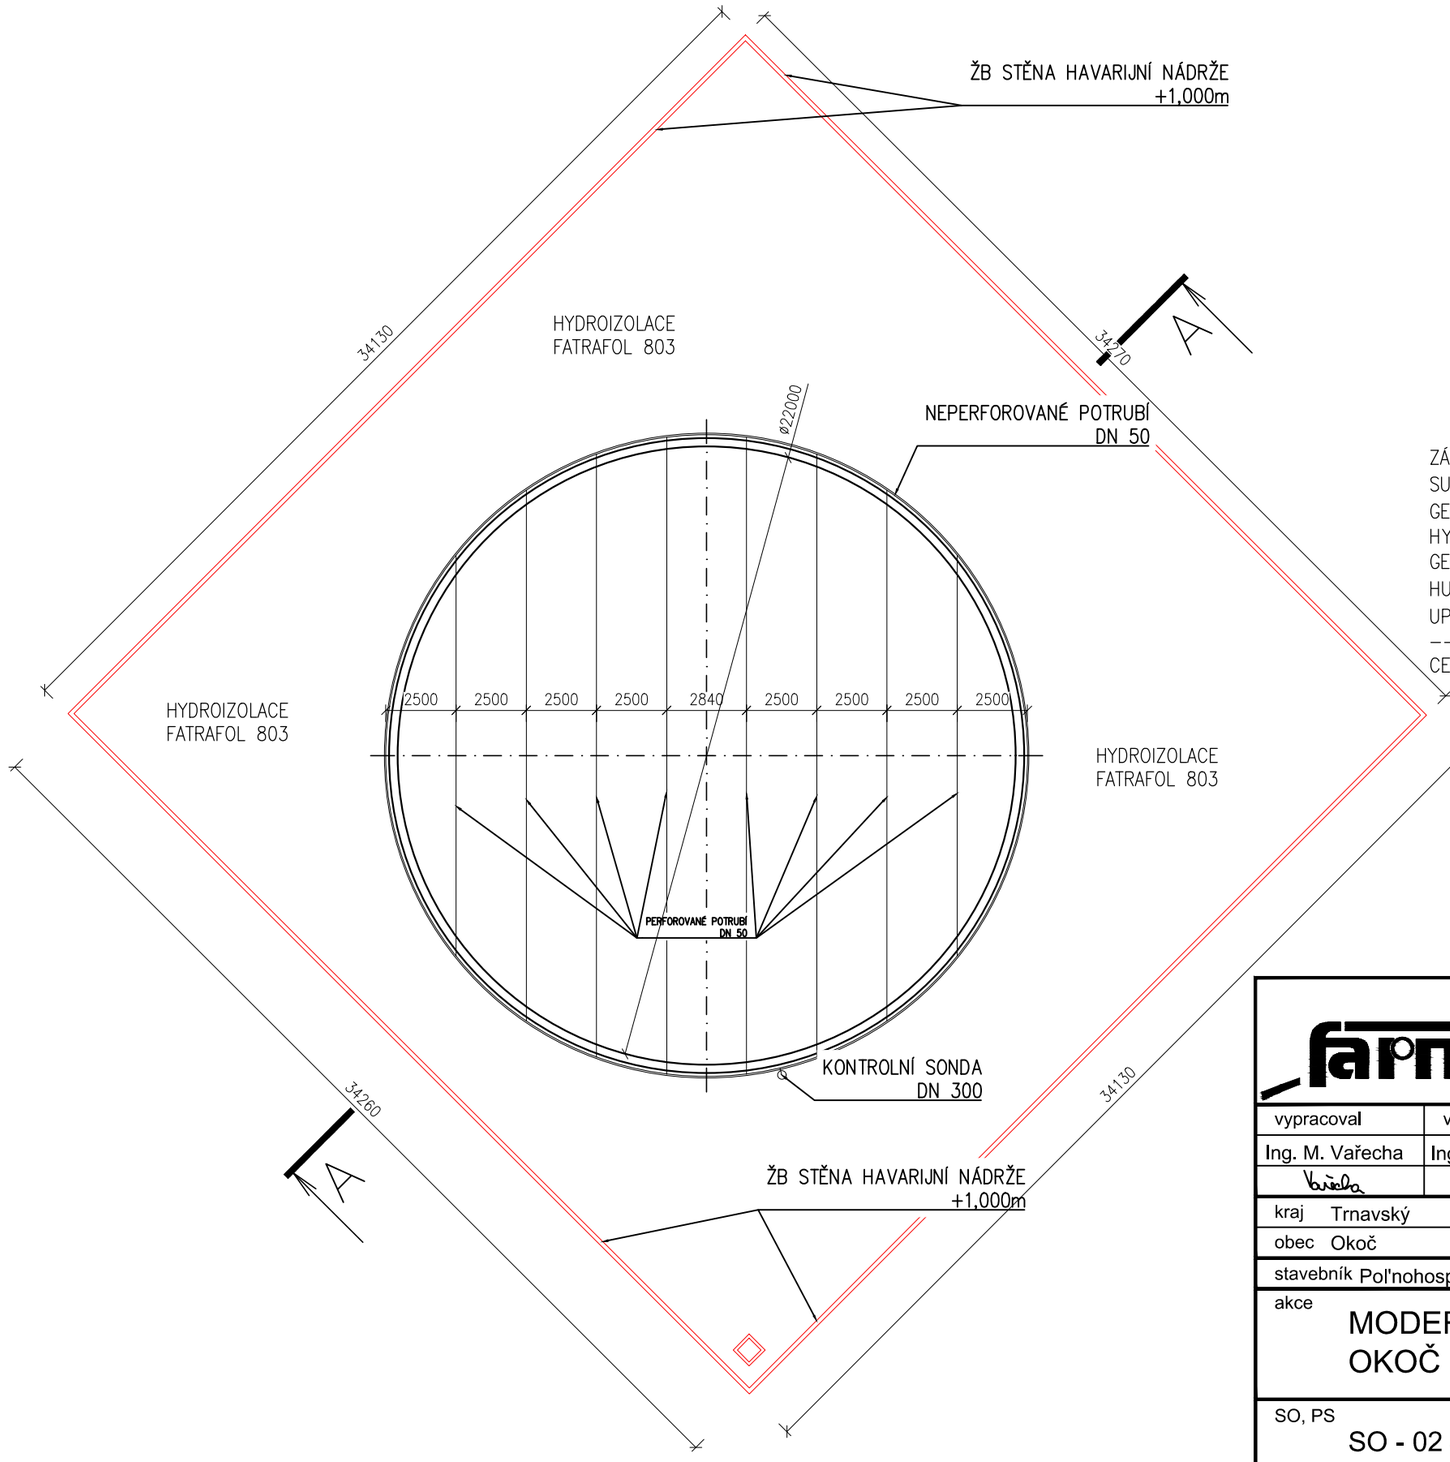

DETAIL SKLADBY PODLAHY NÁDRŽE

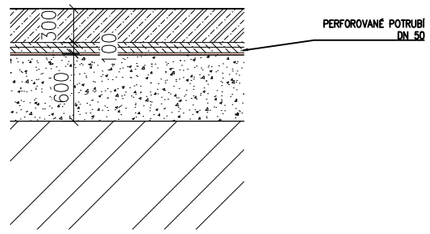

ZÁKLADOVÁ DESKA Z VODOSTAVEBNÍHO BETONU C25/30 XA2	300 mm
SUCHÝ BETON ZHUTNĚNÝ C8–10+KONTROLNÍ TRUBKOVÉ POTRUBÍ	100 mm
GEOTEXTILIE 300g/m²	
HYDROIZOLACE FATRAFOL 803	
GEOTEXTILIE 300g/m²	
HUTNĚNÉ KAMENIVO FR. 0–63mm	600 mm
UPRAVENÁ PLÁŇ	
CELKEM	1000 mm

farmtec® www.farmtec.cz

číslo paré

vypracoval	ved. zakázky	zodp. projektant	schválil
Ing. M. Vařecha	Ing. M. Vařecha	Ing. F. Siváček	K. Takács

kraj Trnavský | okres Dunajská Streda

obec Okoč

stavebník Pol'nohospodárske družstvo Okoč - Sokolec

FARMTEC a.s.
oblastní ředitelství Uherské Hradiště
Na Splávku 1182
686 01 Uherské Hradiště
tel.: 572 549 928, fax: 572 547 050
e-mail: hradiste@farmtec.cz

akce: MODERNIZACE FARMY SKOTU OKOČ

SO, PS: SO - 02 SKLADOVACÍ JÍMKA

obsah: PŮDORYS PERFOROVANÝCH POTRUBÍ

stupeň	DUR
datum	11/2019
formát	2 x A4
zak. číslo	1220009494
měřítko	1:200

číslo výkresu: E.b) -03

Tento výkres je duševním vlastnictvím Farmtec a.s. a bez jeho souhlasu nesmí být kopírován, nebo zpřístupněn třetí osobě!