PŮDORYS ZÁKLADY

M 1:200

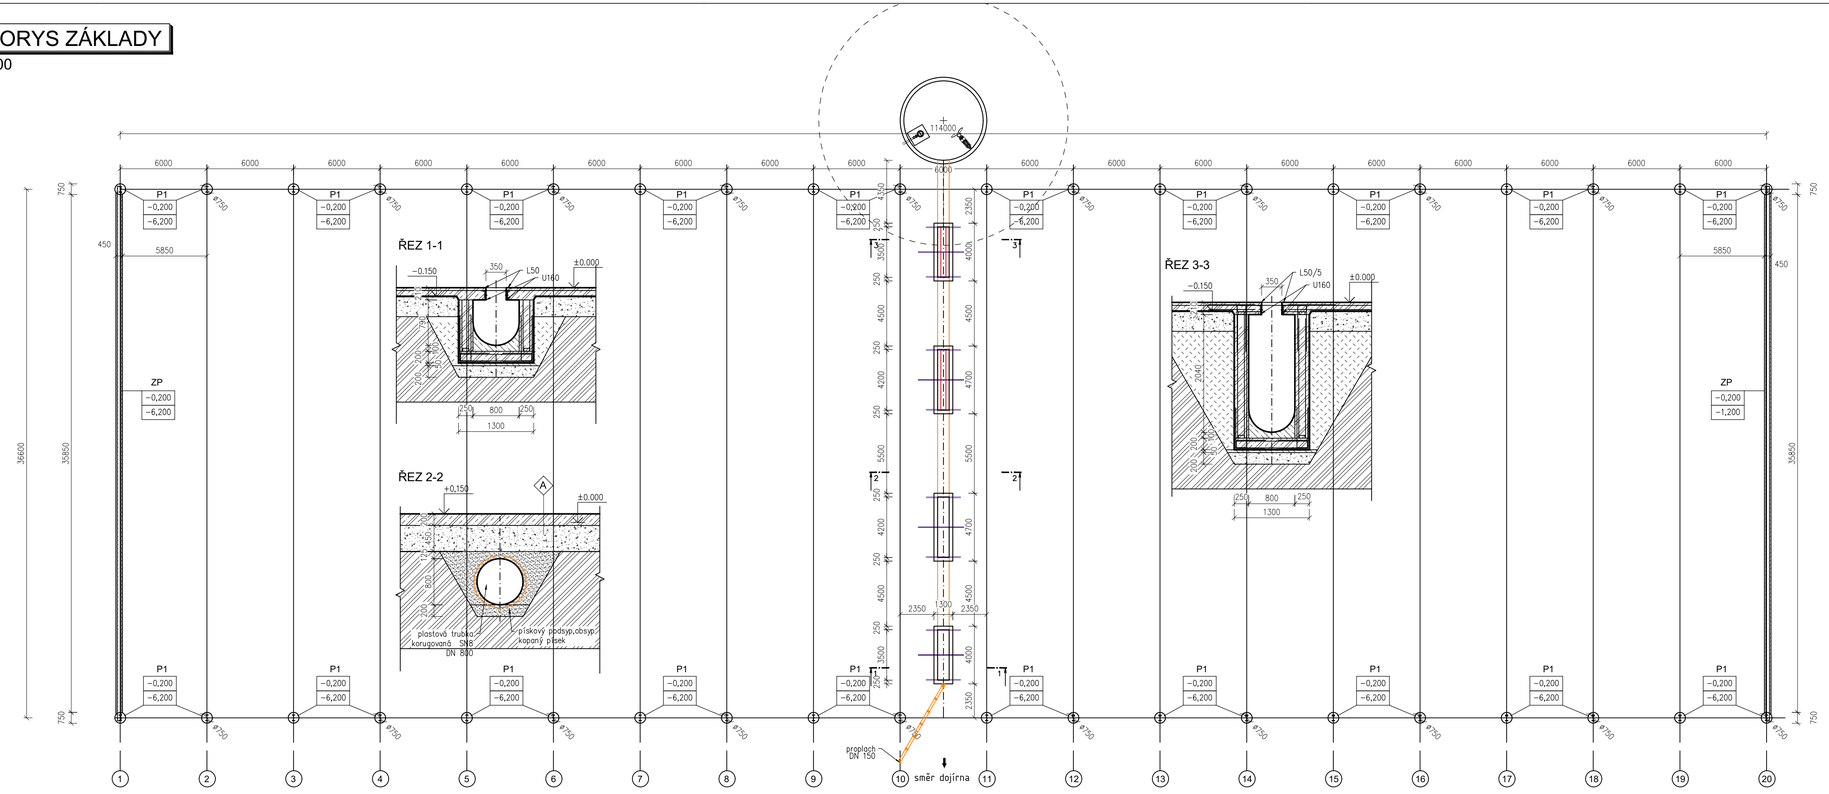

LEGENDA

P1–PILOTA ø0,75 m, v = 6,0 m, BETON C25/30 XC2–Cl0,2–Dmax22–S4, OCEL 10505, počet: 40ks
ZP–ZÁKLADOVÝ PAS 0,45 m, v = 1,0 m, dl. 35,85m, počet 2ks, BETON C25/30 XC2

±0,000 HORNÍ HRANA
−1,000 SPODNÍ HRANA

KONSTRUKČNÍ VÝZTUŽ ZÁKLADOVÉHO PASU ZP1
1,0x0,4m, DL. 35,85m
krytí výztuže 50mm
2ks

① KARI SÍŤ 6x100x100mm
pl.: 0,9*35,85*1,2*2*2posy=155m2

② SPONA E6
3ks/m2, dl.550mm
200ks

VÝKRES PILOT
2x20ks = 40ks pilot
průměr 750mm, dl. 6,0m

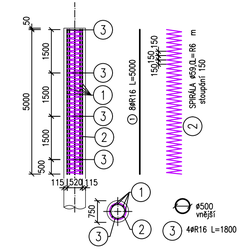

POZNÁMKA

- V PŘÍPADĚ ZJIŠTĚNÍ ROZDÍLŮ MEZI PD A SKUTEČNÝM STAVEM NUTNO VYROZUMĚT PROJEKTANTA!
- PROFIL A ROZMĚR PATKY BUDE UPRAVEN DLE ZATĚŽOVACÍCH PODKLADŮ DODAVATELE OCELOVÉ KONSTRUKCE
- PŘED BETONÁŽÍ ZÁKLADŮ NUTNO PROVÉST ZEMNĚNÍ
- ZÁKLADOVÁ SPÁRA MUSÍ BÝT CHRÁNĚNA PROTI ZAPLAVENÍ VODOU

±0,000=111,50 m n.m.=ÚROVEŇ PODLAHY KRMIŠTĚ

farmtec® www.farmtec.cz

číslo paré

vypracoval	ved. zakázky	zodp. projektant	schválil
Ing. M. Vařecha	Ing. M. Vařecha	Ing. F. Sváček	K. Takács

kraj Trnavský okres Dunajská Streda
obec Okoč
stavebník Poľnohospodárske družstvo Okoč - Sokolec

FARMTEC a.s.
oblastní ředitelství Uherské Hradiště
Na Splávku 1182
686 01 Uherské Hradiště
tel.: 572 549 928, fax: 572 547 050
e-mail: hradiste@farmtec.cz

akce MODERNIZACE FARMY SKOTU OKOČ

stupeň	DUR
datum	11/2019
formát	5 x A4
zak. číslo	1220009494
měřítko	1:200

SO, PS SO - 01 STÁJ

obsah PŮDORYS ZÁKLADY

číslo výkresu E.b) -01

Tento výkres je duševním vlastnictvím Farmtec a.s. a bez jeho souhlasu nesmí být kopírován, nebo zpřístupněn třetí osobě!