PŮDORYS - 1NP

M 1:200

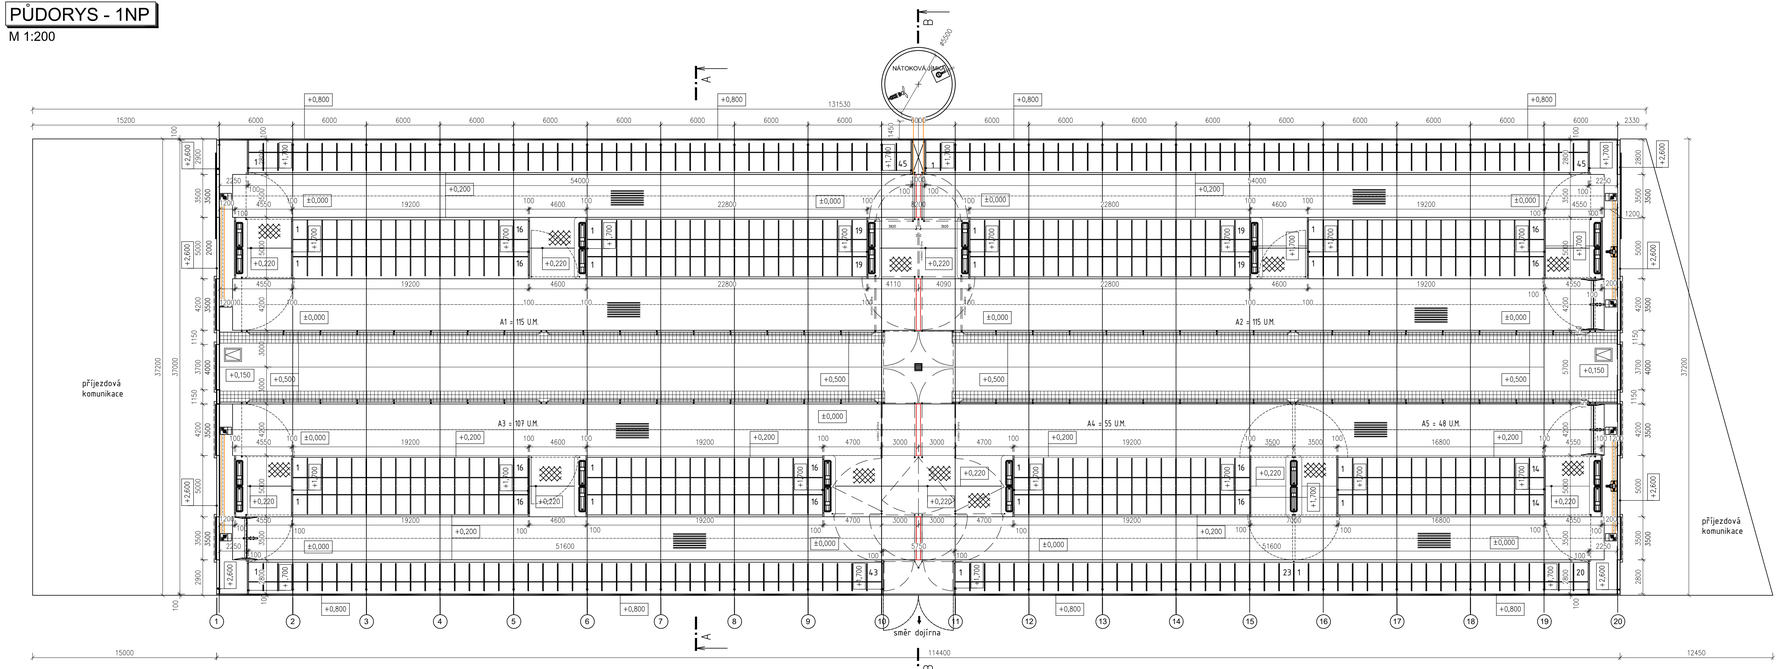

LEGENDA HMOT

- KRMNÝ ŽLAB – KYSELINOVZDORNÁ STĚRKA
- ŽELEZOBETON C25/30 XC3
- DRÁŽKOVANÁ PODLAHA PODÉLNĚ
- DRÁŽKOVANÁ PODLAHA ŠIKMO
- PODÉLNÝ MONTOVANÝ OBVODOVÝ PANEL

KAPACITA STÁJE:

A1 – KRÁVY V LAKTACI	=	115 ks
A2 – KRÁVY V LAKTACI	=	115 ks
A3 – KRÁVY V LAKTACI	=	107 ks
A4 – KRÁVY V LAKTACI	=	55 ks
A5 – KRÁVY V LAKTACI	=	48 ks
CELKEM		440 ks

POZNÁMKA

- V PŘÍPADĚ ZAJIŠTĚNÍ ROZDÍLŮ MEZI PD A SKUTEČNÝM STAVEM NUTNO VYROZUMĚT PROJEKTANTA!
- ODDĚLOVACÍ STĚNA BUDE PROVEDENA Z BETONU C 25/30 XC3, tl. 100mm, výšky +1,7m
- STĚNA BUDE VYZTUŽENA KARI SITÍ 6/100/100
- VÝZTUŽ STĚNY BUDE NAPOJENA NA VÝZTUŽ PODLAHY
- ŠTÍTOVÉ STĚNY BUDOU DO +2,5m PROVEDENY ZE ŽELEZOBETONU C25/30 XC3, STĚNA BUDE VYZTUŽENA 2xKARI SITÍ 6/100/100
- V HNOJNÝCH CHODBÁCH A KRMÍŠTI PODÉLNÉ DRÁŽKOVÁNÍ
- V PROSTORU KOLEM NAPÁJEČEK A PŘECHOD PŘES KRMNÝ STŮL – ŠIKMÉ DRÁŽKOVÁNÍ
- STAVBU PŘIZPŮSOBIT TECHNOLOGII
- POD SLOUPKY A LEHACÍ BOXY PŘIPRAVIT BET. PODKLAD TL. 100mm Z BETONU C12/15 XO+PLATLE
- OBVODOVÉ STĚNY BUDOU MONTOVANÉ, TL. 100mm, PŘICHYCENY NA ÚPONKY K OCEL. KOSTRUKCI

±0,000=111,50 m n.m.=ÚROVEŇ PODLAHY KRMIŠTĚ

farmtec® www.farmtec.cz

číslo paré

vypracoval	ved. zakázky	zodp. projektant	schválil
Ing. M. Vařecha	Ing. M. Vařecha	Ing. F. Sváček	K. Takács

kraj Trnavský okres Dunajská Streda

obec Okoč

stavebník Poľnohospodárske družstvo Okoč - Sokolec

akce MODERNIZACE FARMY SKOTU OKOČ

SO, PS SO - 01 STÁJ

obsah PŮDORYS 1NP

FARMTEC a.s.
oblastní ředitelství Uherské Hradiště
Na Splávku 1182
686 01 Uherské Hradiště
tel.: 572 549 928, fax: 572 547 050
e-mail: hradiste@farmtec.cz

stupeň	DUR
datum	11/2019
formát	5 x A4
zak. číslo	1220009494
měřítko	1:200
číslo výkresu	E.b) -02

Tento výkres je duševním vlastnictvím Farmtec a.s. a bez jeho souhlasu nesmí být kopírován, nebo zpřístupněn třetí osobě!